

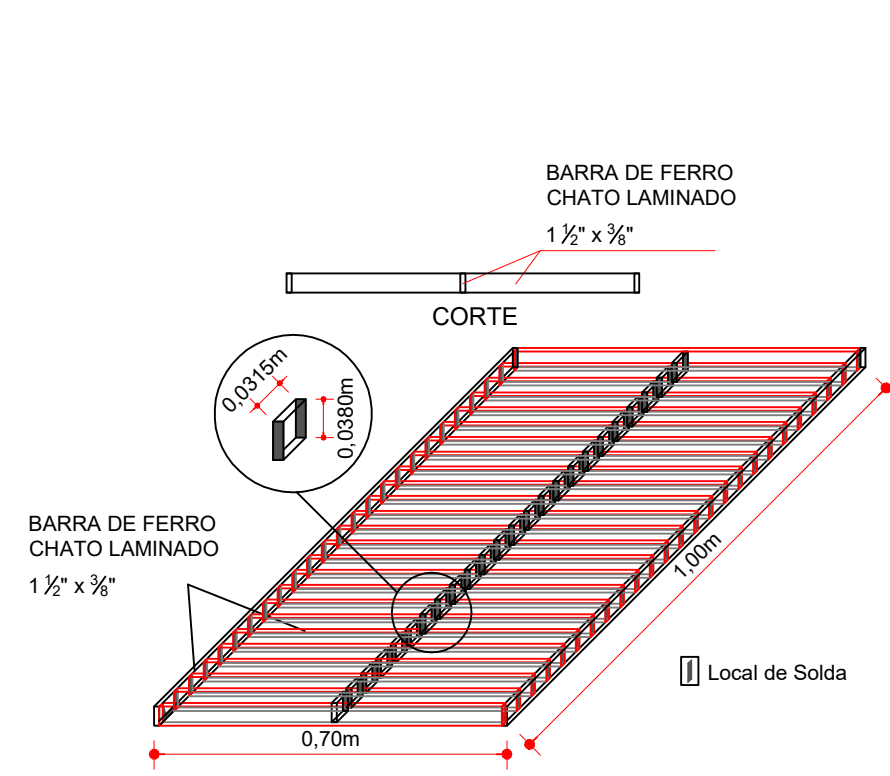


DETALHE APOIO DA GRADE
Escala 1/15

DETALHE DA GRADE
Escala 1/15

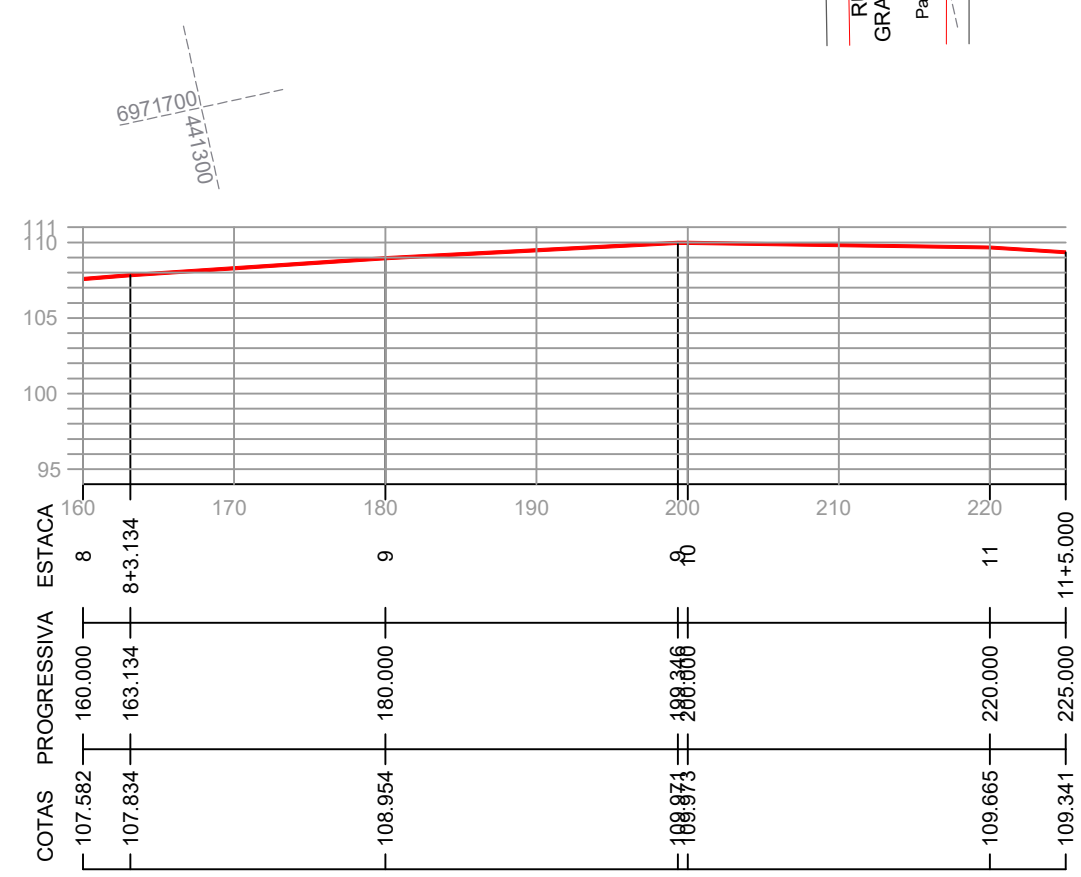

PERSPECTIVA DA GRADE
Escala 1/15

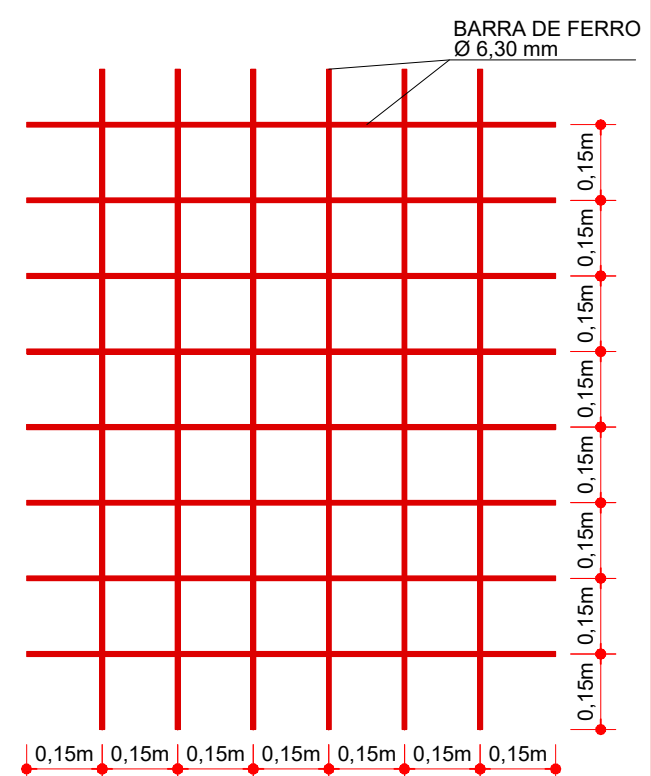

DETALHE DA ARMADURA
Escala 1/15

- CONVENÇÕES**
- Dispositivo de Drenagem Novo
 - ⇄ Estaqueamento
 - ⊕ Poste Existente
 - ⊕ B.L. Boca de Lobo Tipo 1
 - ⊕ B.L. 10 Boca de Lobo Tipo 1C



ENGENHEIRO RESPONSÁVEL

PREFEITO MUNICIPAL

Projeto: ANA JÚLIA UNGERICH - ENG. CIVIL-CREA/SC 105.295-8
ANDRE BRITO DOTI - ENG. CIVIL-CREA/SC 162.237-5
DENIR NARCIZO ZULIAN - ENG. CIVIL - CREA/SC 50.805-8
LUCAS FELIPE BALESTRIN - ENG. AGRÔNOMO - CREA/SC 156.743-7
MAX MOOSHAMMER - ENG. CIVIL - CREA/SC 139.164-0

Desenho: FELIPE L. PARISOTO
Data: DEZEMBRO DE 2019
Revisão: --
Escala: 1/500

Projeto: DRENAGEM

Trecho: Est. 8+0,000 - 11+5,000

Prancha: DRE. 02/03