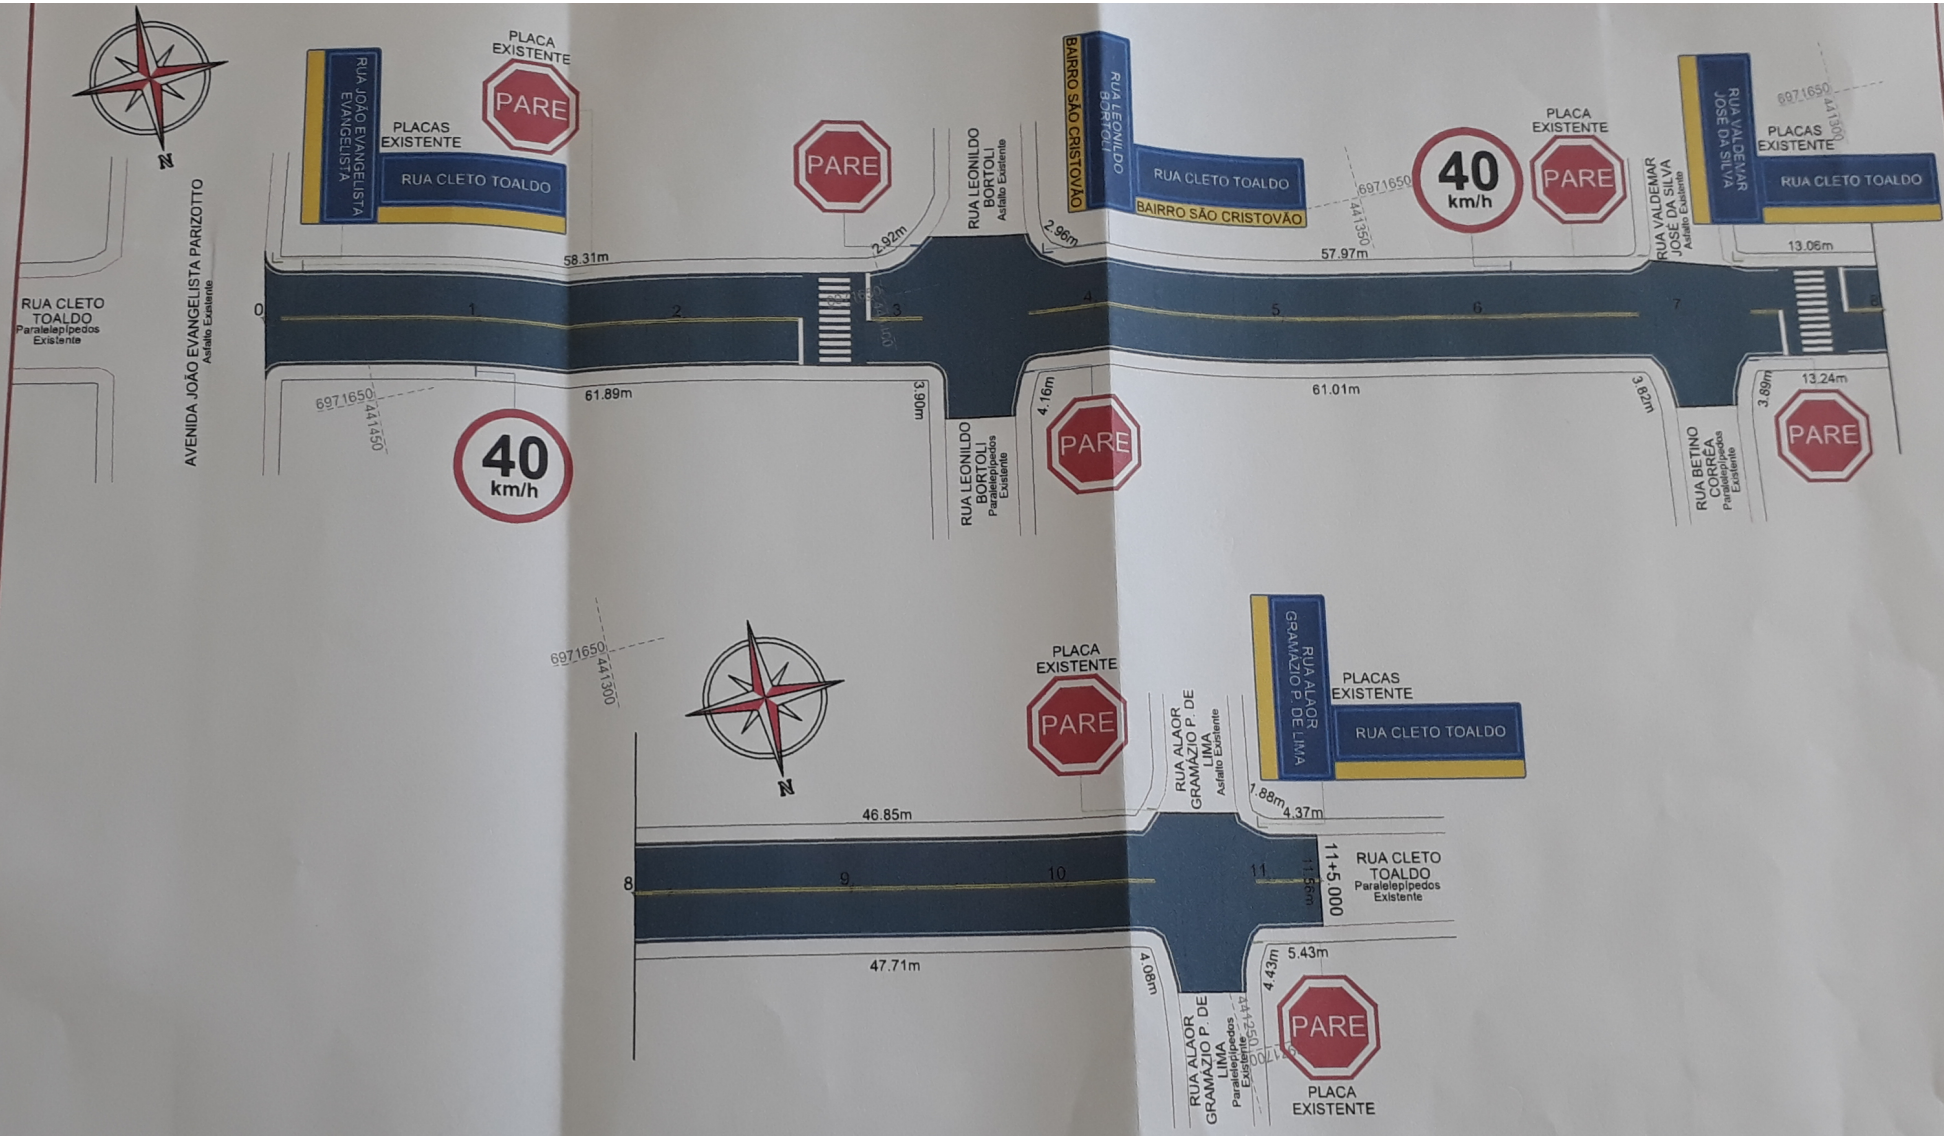

ESTACA	0+0,000		11+5,000	
QUANTITATIVOS SINALIZAÇÃO VIÁRIA	TRECHO		ACUMULADO	
	Quant.	Un.	Quant.	Un.
FAIXA DE TRAVESSIA DE PEDESTRES	34,03	m2	34,03	m2
LINHA CONTÍNUA AMARELA Esp: 10cm	355,10	m	35,51	m2
LINHA CONTÍNUA BRANCA Esp: 10cm	412,50	m	41,25	m2
PLACA DE NOME DE RUA (Dupla)	1,00	Un.	1,00	Un.
PLACA DE REGULAMENTAÇÃO CIRCULAR	2,00	Un.	2,00	Un.
PLACA DE REGULAMENTAÇÃO OCTAGONAL	3,00	Un.	3,00	Un.

MAX MOOSHAMMER: 06944046911
ENGENHEIRO RESPONSÁVEL

PREFEITURA MUNICIPAL DE CAPINZAL
Nilvo Dorini
Prefeito
PREFEITO MUNICIPAL

ammoc
Associação dos Municípios do Meio Oeste Catarinense

Projeto: SINALIZAÇÃO
Trecho: Est. 0+0,000 - 11+5,000
Prancha: SIN. 01/02

Projeto:
ANA JÚLIA UNGERICHT - ENG. CIVIL-CREA/SC 105.295-8
ANDRE BRITO DOTTI - ENG. CIVIL-CREA/SC 162.237-5
DENIR NARCIZO ZULIAN - ENG. CIVIL - CREA/SC 50.805-8
LUCAS FELIPE BALESTRIN - ENG. AGRÔNOMO - CREA/SC 156.743-7
MAX MOOSHAMMER - ENG. CIVIL - CREA/SC 139.164-0

Desenho: FELIPE L. PARISOTO
Data: DEZEMBRO DE 2019
Revisão: ABRIL DE 2020
Escala: 1/500

Rua Roberto Trompowiski 68 2º andar Tel: 49 3522.2800 Fax: 35220235 www.ammoc.com.br e-mail ammoc@ammoc.com.br - JOAÇABA SC