



DETALHE DA SINALIZAÇÃO HORIZONTAL
ESCALA: 1/100

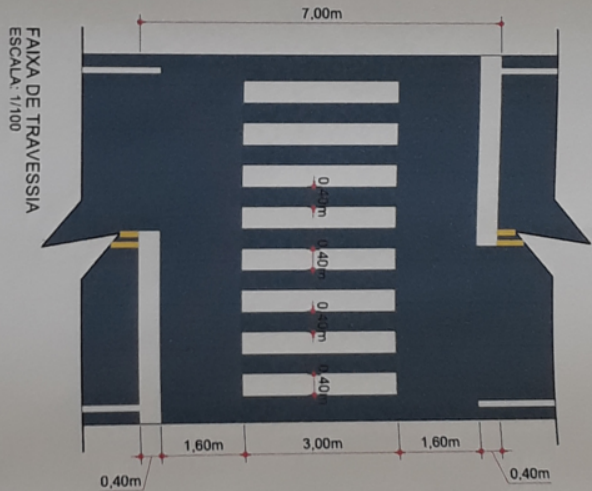

FAIXA DE TRAVESSIA
ESCALA: 1/100

QUANTITATIVOS DA SINALIZAÇÃO VERTICAL			
PLACAS	CÓDIGO	PINTURA	QUANTIDADE
	R - 1	Fundo branco tarja vermelha letras pretas símbolos pretos orla vermelha verso preto	A=0,25 03 un.
	R - 19 - 40	Fundo branco tarja vermelha letras pretas símbolos pretos orla vermelha verso preto	D=0,50 02 un.
QUANTITATIVOS DA SINALIZAÇÃO VERTICAL			
PLACAS DE SINALIZAÇÃO ESPECIAL DE ADVERTÊNCIA			
	IDENTIFICAÇÃO NOME DE RUA		L=0,45 H=0,25 2 Placas = 01 un.

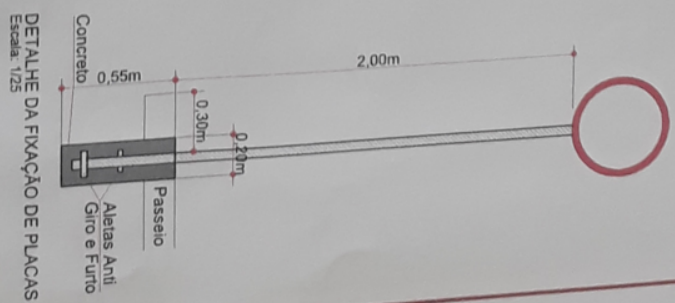

DETALHE DA FIXAÇÃO DE PLACAS
Escala: 1/25

MAX MOOSHAMM
ENGENHEIRO RESPONSÁVEL
06944046911
PREFEITURA MUNICIPAL DE CAPINZAL



Projeto: ANA JULIA UNGERICH - ENG. CIVIL - CREASC 105.285-4
ANDRÉ BRITO DOTTI - ENG. CIVIL - CREASC 162.237-5
DENIS NARCIZO ZULIANI - ENG. CIVIL - CREASC 50.805-4
LUCAS FELIPE SALETESTIN - ENG. AGRÔNOMO - CREASC 198.743-7
MAX MOOSHAMMER - ENG. CIVIL - CREASC 133.164-0

Projeto: SINALIZAÇÃO
Techo: Est. 0+0,000 - 1+5,000
Prancha: SIN. 02/102
Desenho: FELIPE L. PARISOTO
Data: DEZEMBRO DE 2019
Revisão: ABRIL DE 2020
Escala: INDICADA(S)