


PLACAS DE REGULAMENTAÇÃO			
PLACAS	CÓDIGO	PINTURA	DIMENSÃO
	R - 1	fundo branco letras brancas orla externa branca orla externa vermelha	L=0,25
	R - 19-50	fundo branco tarja vermelha letras pretas símbolos pretos orla vermelha verso preto	D=0,50


PLACAS DE ADVERTÊNCIA			
PLACAS	CÓDIGO	PINTURA	DIMENSÃO
	A-2a	Fundo: Amarelo Orla interna: Preto Orla externa: Amarelo Símbolo e legenda: Preto Verso: Preto fosco	L = 0,60
	A-2b	Fundo: Amarelo Orla interna: Preto Orla externa: Amarelo Símbolo e legenda: Preto Verso: Preto fosco	L = 0,60

PLACAS DE INFORMAÇÃO	
PLACAS DOS SEMIPÓRTICOS	DIMENSÕES
 CENTRO OURO PIRATUBA	2,00 x 1,20 m

QUANTITATIVOS SINALIZAÇÃO VIÁRIA	ESTACA 0		ESTACA 105,00		ESTACA 210,00		ESTACA 312,00	
	Trecho	Acumulado	Trecho	Acumulado	Trecho	Acumulado	Trecho	Acumulado
FAIXA AMARELA DIVISÃO DE FLUXOS	419,84	419,84	420,14	839,98	406,00	1.245,98		
LINHA DE BORDO CONTÍNUA BRANCA	420,00	420,00	420,00	840,00	406,00	1.246,00		
PINTURA DE LOMBADA FÍSICA	20,00	20,00	-	20,00	-	20,00		
DEMARCAÇÕES DA VIA	5,00	5,00	-	5,00	-	5,00		
TACHINHA BIDIRRECCIONAL	1.575,00	1.575,00	1.575,00	3.150,00	1.522,00	4.672,00		
PLACA DE REGULAMENTAÇÃO CIRCULAR	5,00	5,00	5,00	10,00	5,00	15,00		
PLACA DE REGULAMENTAÇÃO OCTOGONAL	1,00	1,00	-	1,00	-	1,00		
PLACA DE LOMBADA FÍSICA	3,00	3,00	-	3,00	-	3,00		
PLACA DE ADVERTÊNCIA	11,00	11,00	13,00	24,00	13,00	37,00		
BANDEIRA SIMPLES	1,00	1,00	-	1,00	-	1,00		

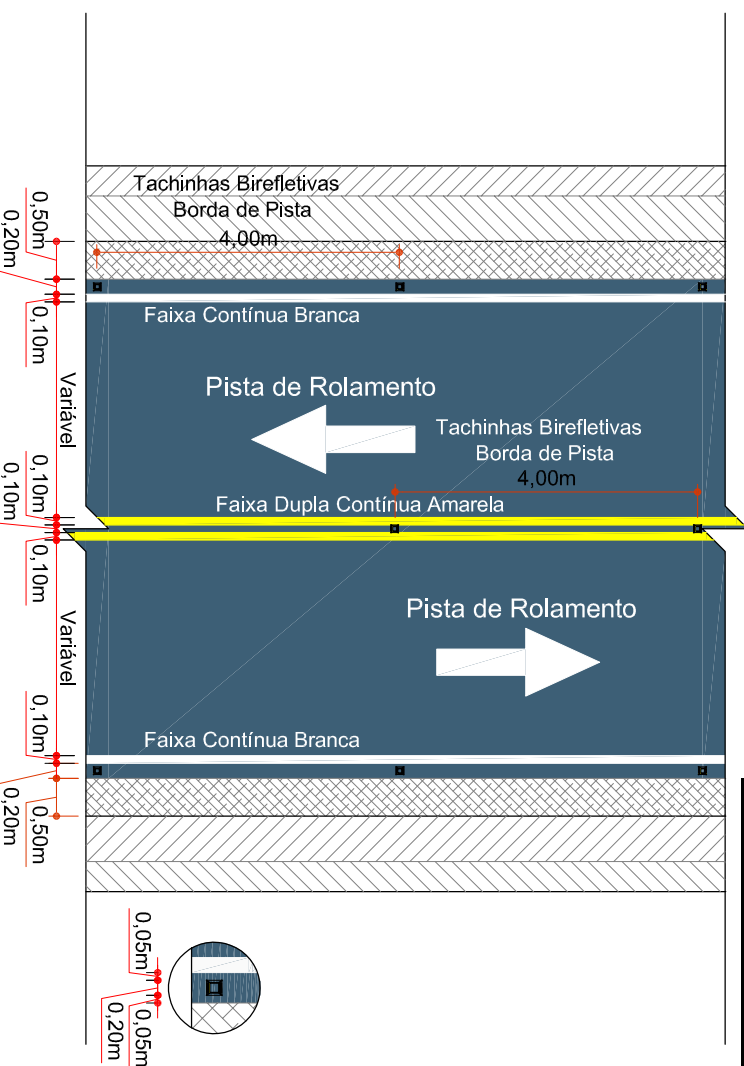

DETALHE DA SINALIZAÇÃO HORIZONTAL
ESCALA: 1/100

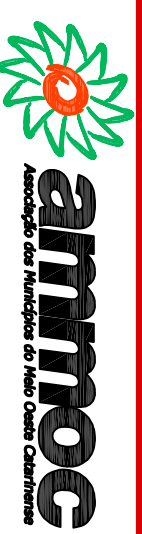

Quadro Técnico:

ANA JULIA UNGERICH - ENG. CIVIL-CREASC 105.295-8
ANDRÉ BRITO DOTTI - ENG. CIVIL-CREASC 182.237-5
DENIR NARCIZO ZULIAN - ENG. CIVIL - CREASC 30.805-8
LUCAS FELIPE BALESTRIN - ENG. AGRÔNOMO-CREASC 156.743-7
MAX MOOSHAMMER - ENG. CIVIL - CREASC 139.164-0

Desenho: MICHEL / LUCAS

Data: AGOSTO DE 2017

Revisão: FEVEREIRO DE 2020

Escala: (INDICADA(S))

04/07

Projeto: PLANTA DE SINALIZAÇÃO
Trecho: Est. 0pp - 312+0,00
Prancha:

RESPONSÁVEL TÉCNICO

PREFEITO MUNICIPAL