


Detalhe Esquemático

Bandeira Simples


1/75

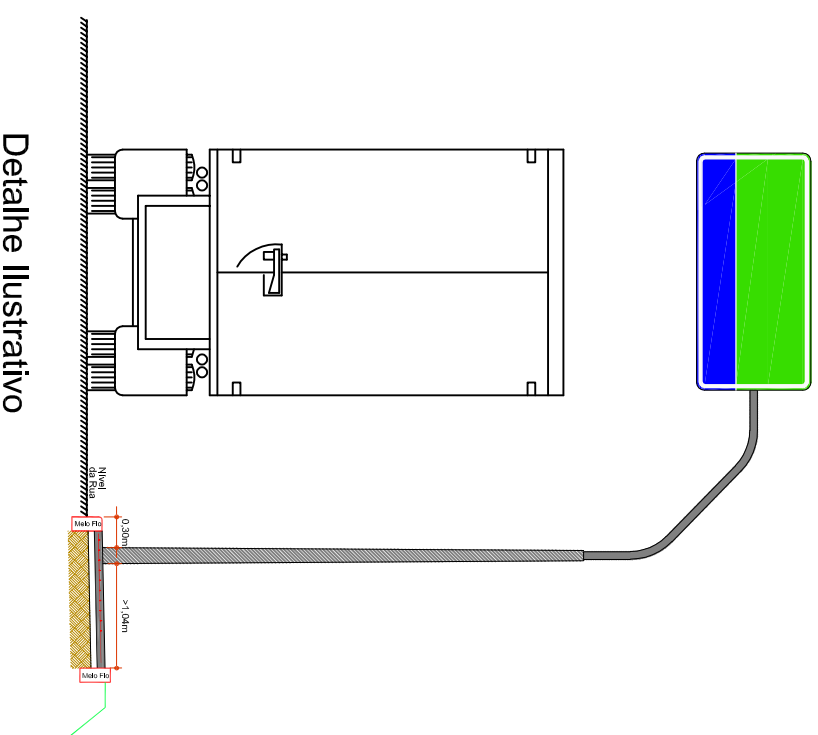

Detalhe Ilustrativo


Detalhe da Fixação de Placas

Escala: 1/25

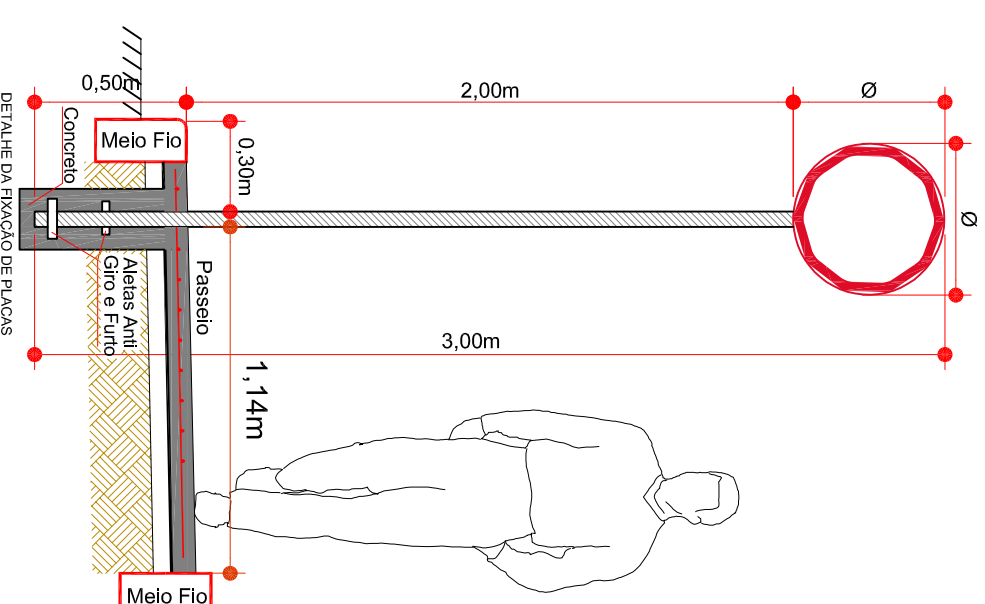

RESPONSÁVEL TÉCNICO

PREFEITO MUNICIPAL

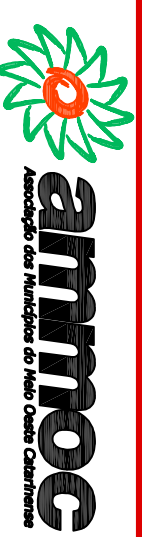

Quadro Técnico:

ANA JULIA UNGERICH - ENG. CIVIL-CREA/SC 105.295-8
 ANDRÉ BRITO DOTTI - ENG. CIVIL-CREA/SC 182.237-5
 DENIR NARCIZO ZULIAN - ENG. CIVIL - CREA/SC 30.805-8
 LUCAS FELIPE BALESTRIN - ENG. AGRÔNOMO-CREA/SC 156.743-7
 MAX MOOSHAMMER - ENG. CIVIL - CREA/SC 139.164-0

Desenho: MICHEL / LUCAS

AGOSTO DE 2017

Revisão: FEVEREIRO DE 2020

INDICADA(S)

Projeto:

PLANTA DE SINALIZAÇÃO

Trecho
 Est. OPP - 312+0,00

Prancha:

SIN.
 05/07