


Seção Transversal do Muro de Gabião e Reaterro com Material de Boa Qualidade

Estaca 15+0,00m-16+5,00m e 18+15,00m-20+00,00m

Escala: 1:100


Estaqueamento 20,00m

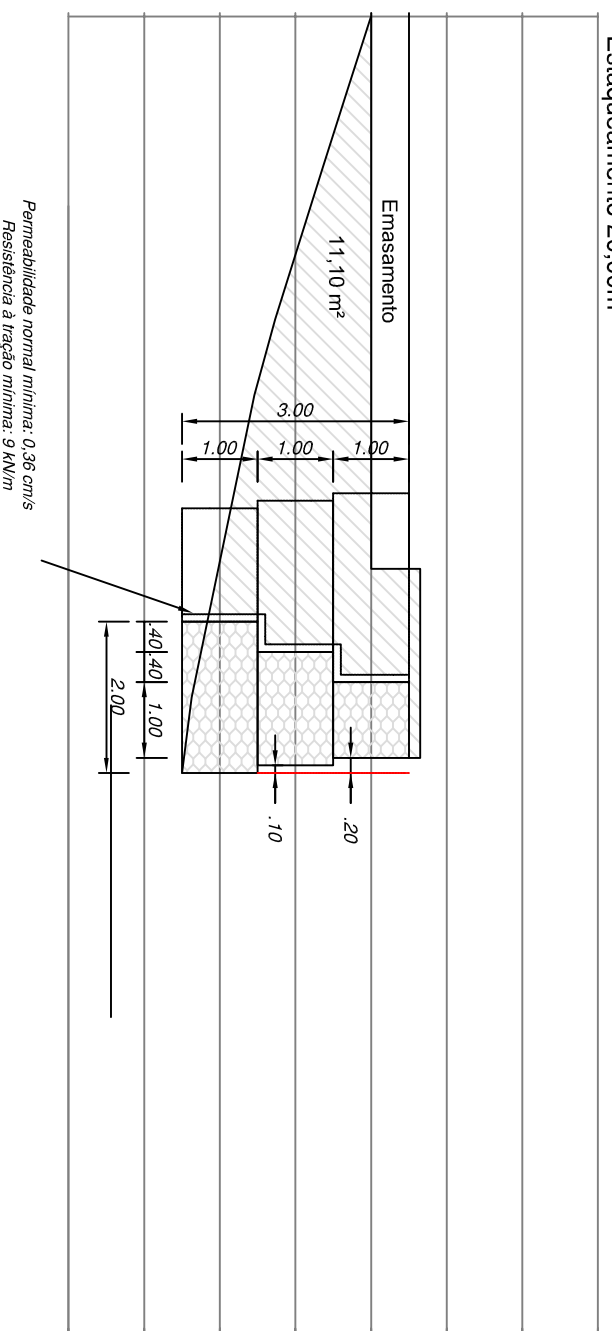

Estaca 16+5,00m-18+15,00m

Escala: 1:100

Estaqueamento 20,00m

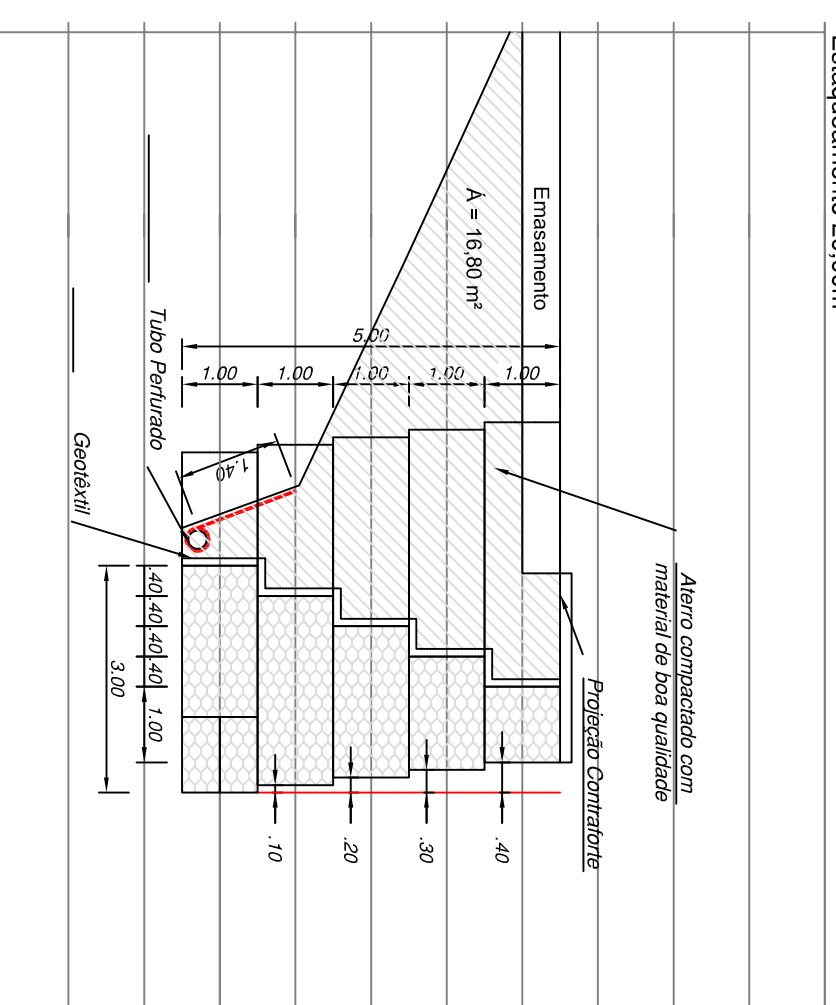

MUNICÍPIO DE CAPINZAL

Obra:

PAVIMENTAÇÃO EM ASFALTO C.A.U.Q.
DO ACESSO A CIDADE ALTA

RESPONSÁVEL TÉCNICO

Serviço: PROJETO GEOMÉTRICO

Trecho:

Est. 0PP - 31+18,599

Projeto:

DENIR NARCIZO ZULIAN - ENG. CIVIL - CREA/SC 50.805-8
MICHEL ALBERTI - ENG. CIVIL - CREA/SC 80.032-6
ANA JÚLIA UNGERICH - ENG. CIVIL-CREA/SC 105.295-8

Prancha:

GEO.
06/11

Desenho:

LUCAS FELIPE BALESTRIN

Data:

JULHO DE 2018

Escala:

INDICADA (S)



ammoc

Associação dos Municípios do Rio Grande do Sul

PREFEITO MUNICIPAL