


**PLANTA 01**  
Escala 1/125

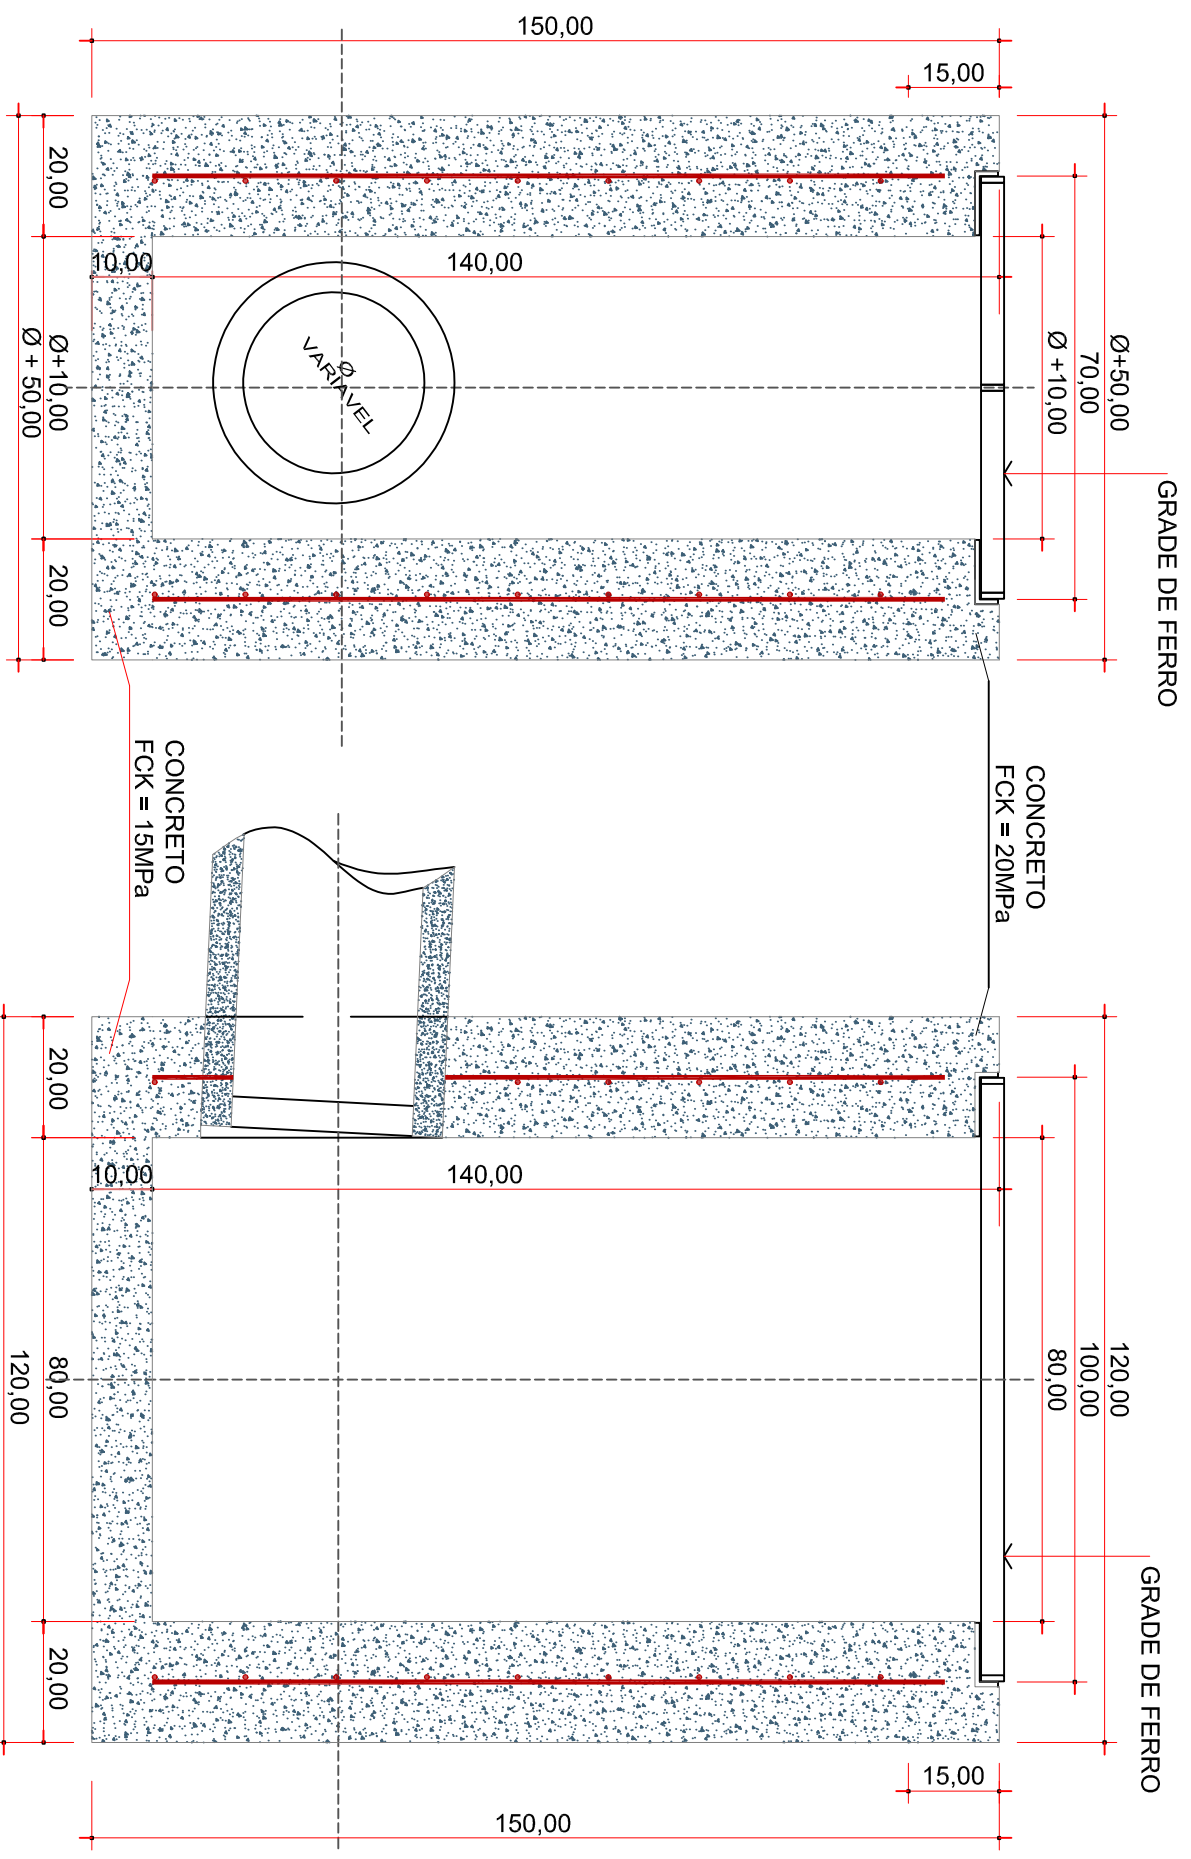

**CORTE AA**  
Escala 1/125

**CORTE BB**  
Escala 1/125

**-RELAÇÃO DE QUANTITATIVOS DA DRENAGEM-**  
Boca de Lobo à Executar ..... 30 unid.  
Tubo Ø400 à Executar ..... 224,00 m



**ammoc**  
Associação dos Municípios do Meio Oeste Catarinense

RESPONSÁVEL TÉCNICO

PREFEITO MUNICIPAL

**MUNICÍPIO DE CAPINZAL**

Obra: **PAVIMENTAÇÃO EM ASFALTO C.A.U.Q. DO ACESSO A CIDADE ALTA**

Serviço: **PROJETO DE DRENAGEM**

Tronco: **Est. 0PP - 31+18,599**

Projeto: **DENIR NARCIZO ZULIAN - ENG. CIVIL - CREA/SC 50.805-8  
MICHEL ALBERTI - ENG. CIVIL - CREA/SC 80.032-6  
ANA JÚLIA UNGERICH - ENG. CIVIL-CREA/SC 105.295-8**

Desenho: **LUCAS FELIPE BALESTRIN**

Data: **JULHO DE 2018**

Escala: **INDICADA (S)**

Prancha: **DRE. 05/06**