




Detalhe da Fixação de Placas
Placa Dupla
Escala: 1/25

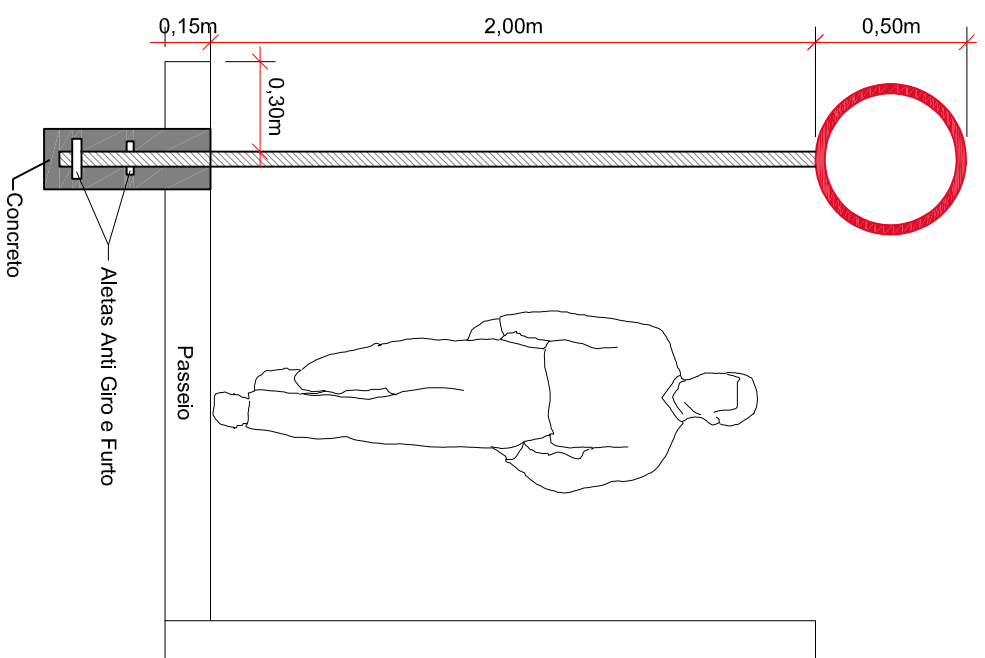

Detalhe da Fixação de Placas
Placa Simples
Escala: 1/25

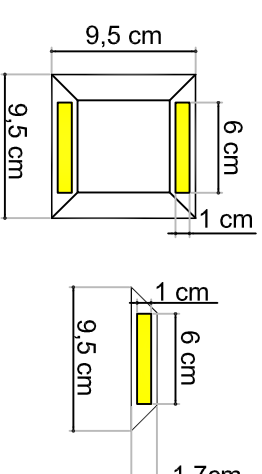

DETALHE DA TACHINHA BIREFLETIVA
ESCALA: RELATIVA

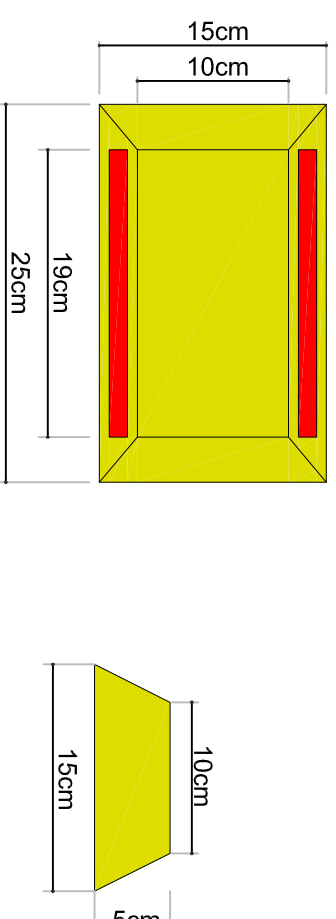

DETALHE DO TACHÃO BIREFLETIVO
ESCALA: RELATIVA

MUNICÍPIO DE CAPINZAL

Serviço: PROJETO DE SINALIZAÇÃO

Obra: PAVIMENTAÇÃO EM ASFALTO C.A.U.Q. DO ACESSO A CIDADE ALTA

Trecho: Est. 0PP - 31+18,599

RESPONSÁVEL TÉCNICO

Projeto: DENIR NARCIZO ZULIAN - ENG. CIVIL - CREA/SC 50.805-8
MICHEL ALBERTI - ENG. CIVIL - CREA/SC 80.032-6
ANA JÚLIA UNGERICH - ENG. CIVIL-CREA/SC 105.295-8

Prancha:

PREFEITO MUNICIPAL

Desenho: LUCAS FELIPE BALESTRIN

Data: JULHO DE 2018

Escala: INDICADA (S)

SIN.
06/08



Associação dos Municípios do Rio Grande do Sul