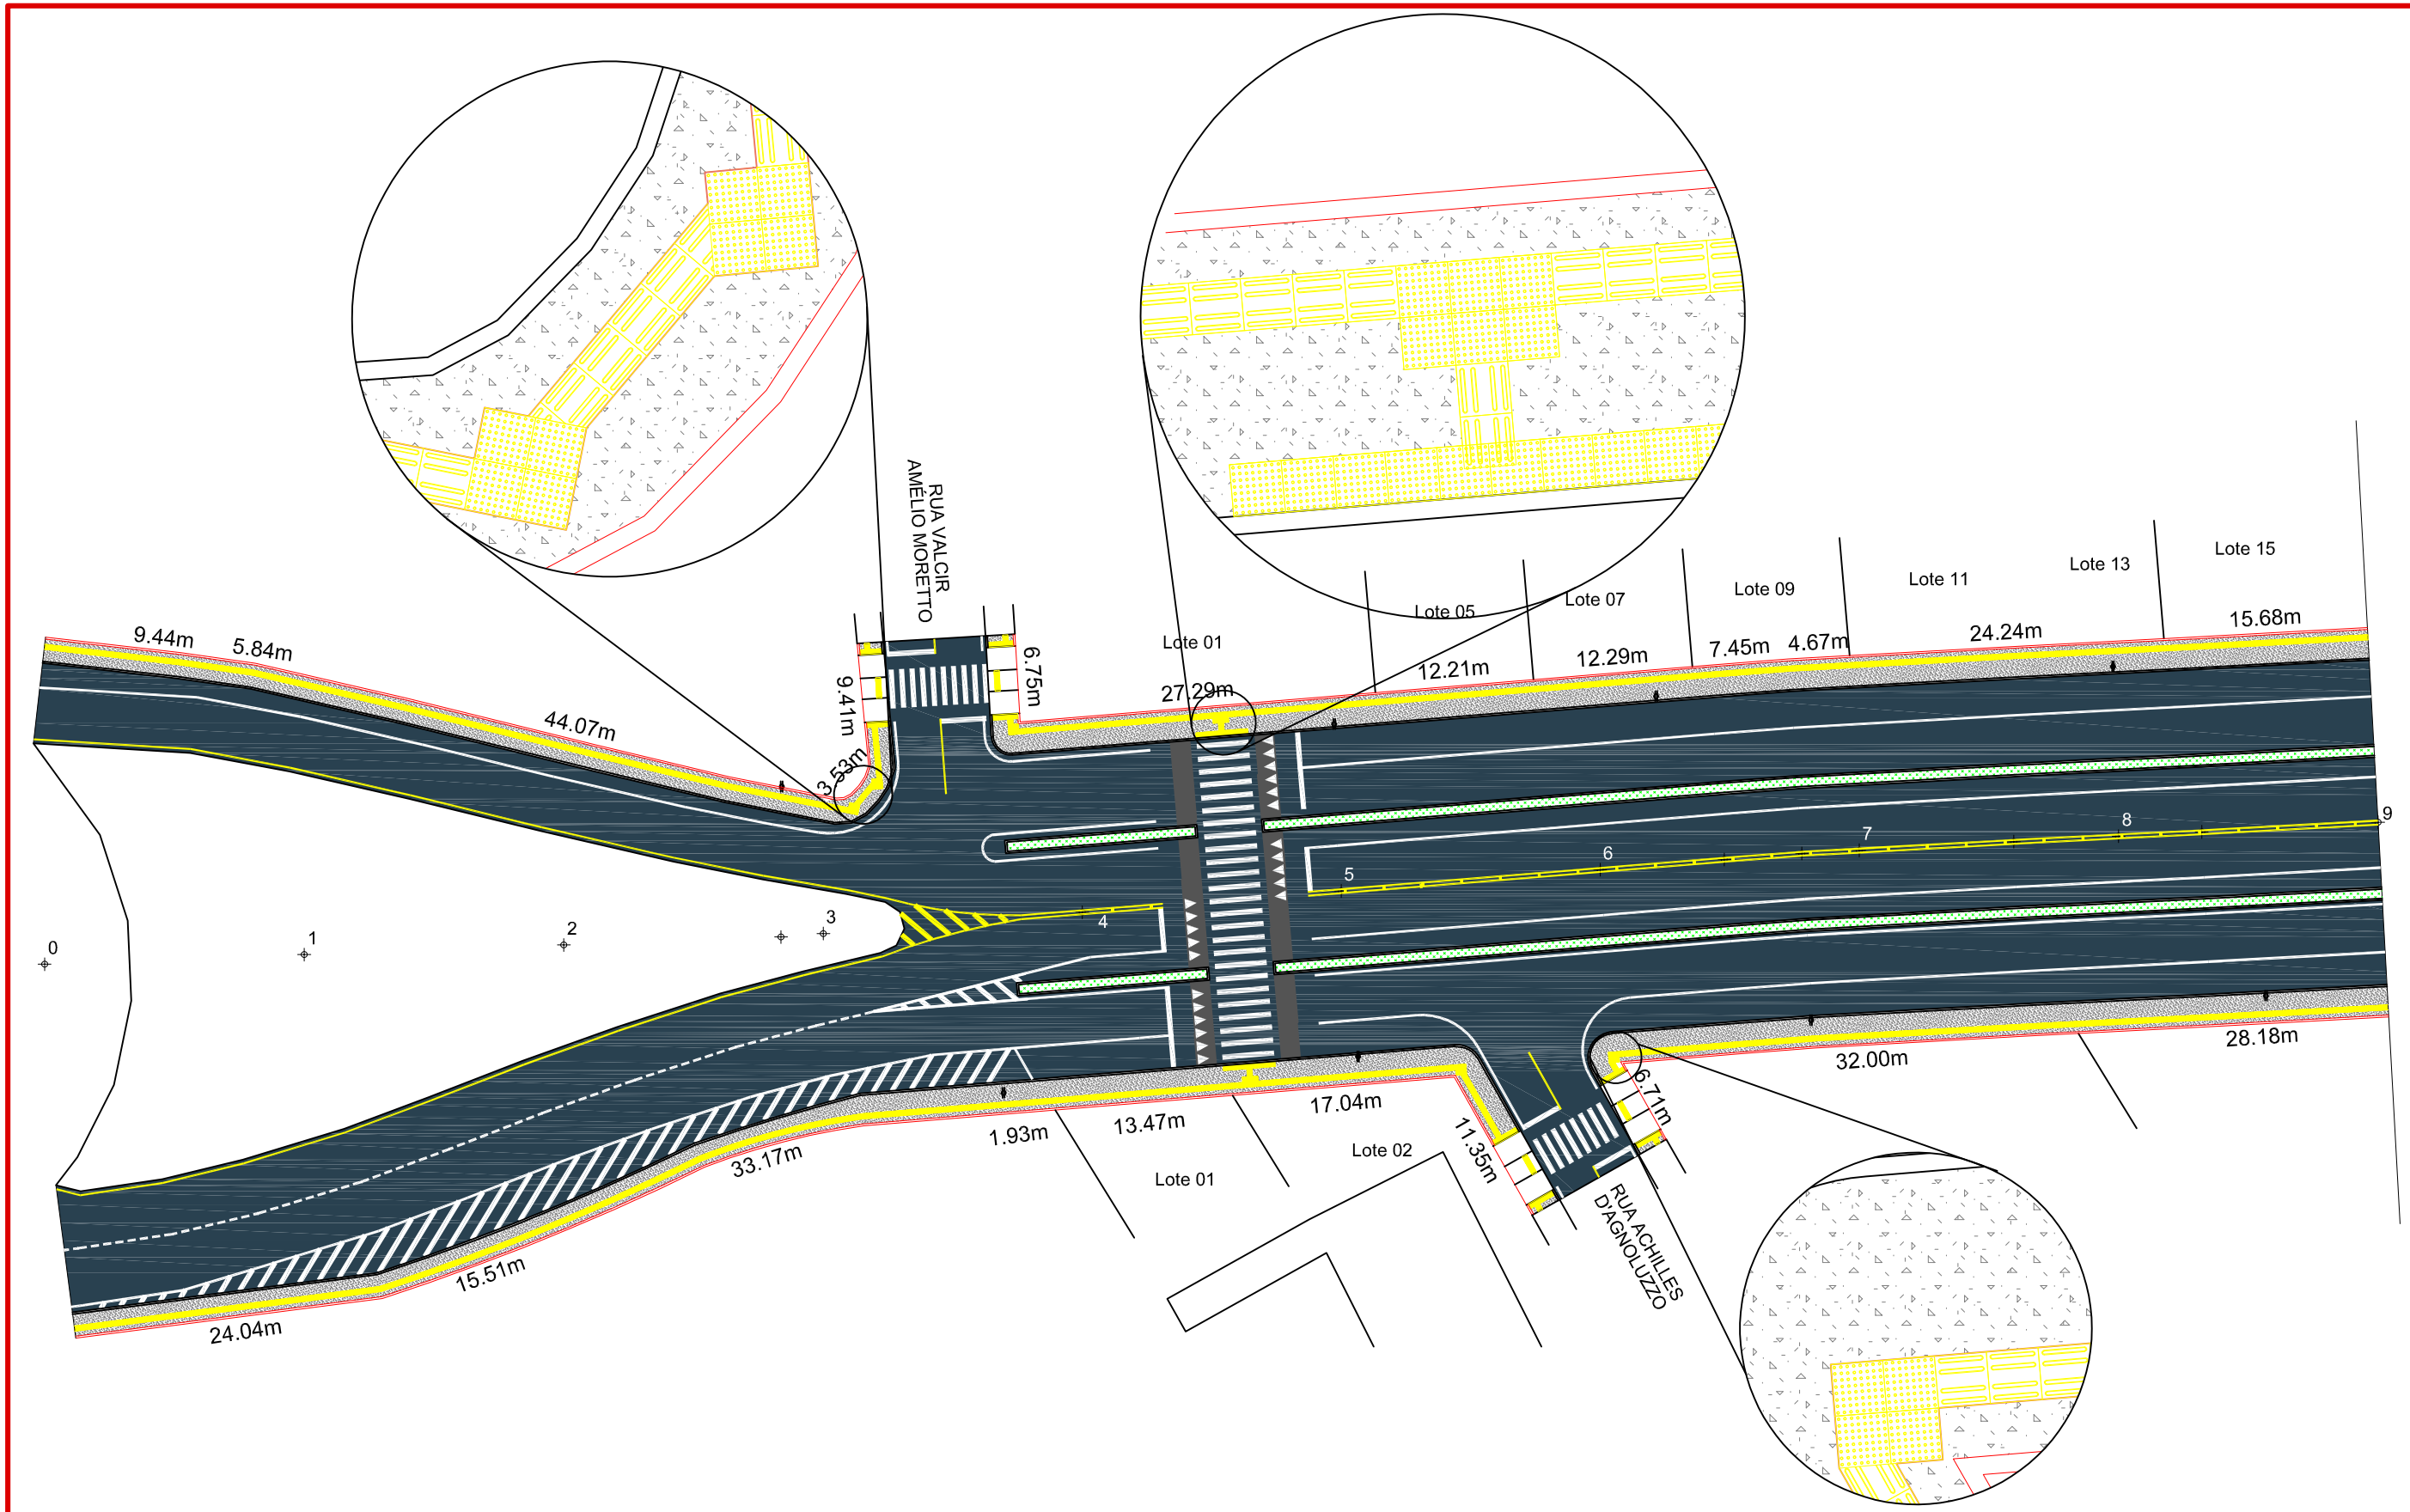

- Convensões

- Meio Fio à Executar
- Meio Fio Existente

-RELAÇÃO DE QUANTITATIVOS DAS ÁREAS-

ÁREA DE CONCRETO À EXECUTAR TOTAL	734,15 m²
ÁREA DE CONCRETO À EXECUTAR	577,85 m²
ÁREA DE LAJOTAS TÁTEIS	156,30 m²
MEIO FIO À EXECUTAR	350,00 m

ammoc
Associação dos Municípios do Meio Oeste Catarinense

RESPONSÁVEL TÉCNICO

PREFEITO MUNICIPAL

MUNICÍPIO DE CAPINZAL

Serviço: **PROJETO DE PASSEIO**

Obra: PAVIMENTAÇÃO EM ASFALTO C.A.U.Q. DO ACESSO A CIDADE ALTA

Trecho: **Est. 0PP - 9+0,00**

Projeto: **DENIR NARCIZO ZULIAN - ENG. CIVIL - CREA/SC 50.805-8**
MICHEL ALBERTI - ENG. CIVIL - CREA/SC 80.032-6
ANA JÚLIA UNGERICHT - ENG. CIVIL-CREA/SC 105.295-8

Prancha: **PAS. 01/05**

Desenho: **LUCAS FELIPE BALESTRIN**

Data: **JULHO DE 2018**

Escala: **1/500**