


Detalhe do Meio Fio Armado Moldado in - loco  
Escala: 1/15



Seção Transversal  
Rua Betino Corrêa  
Escala: 1/100

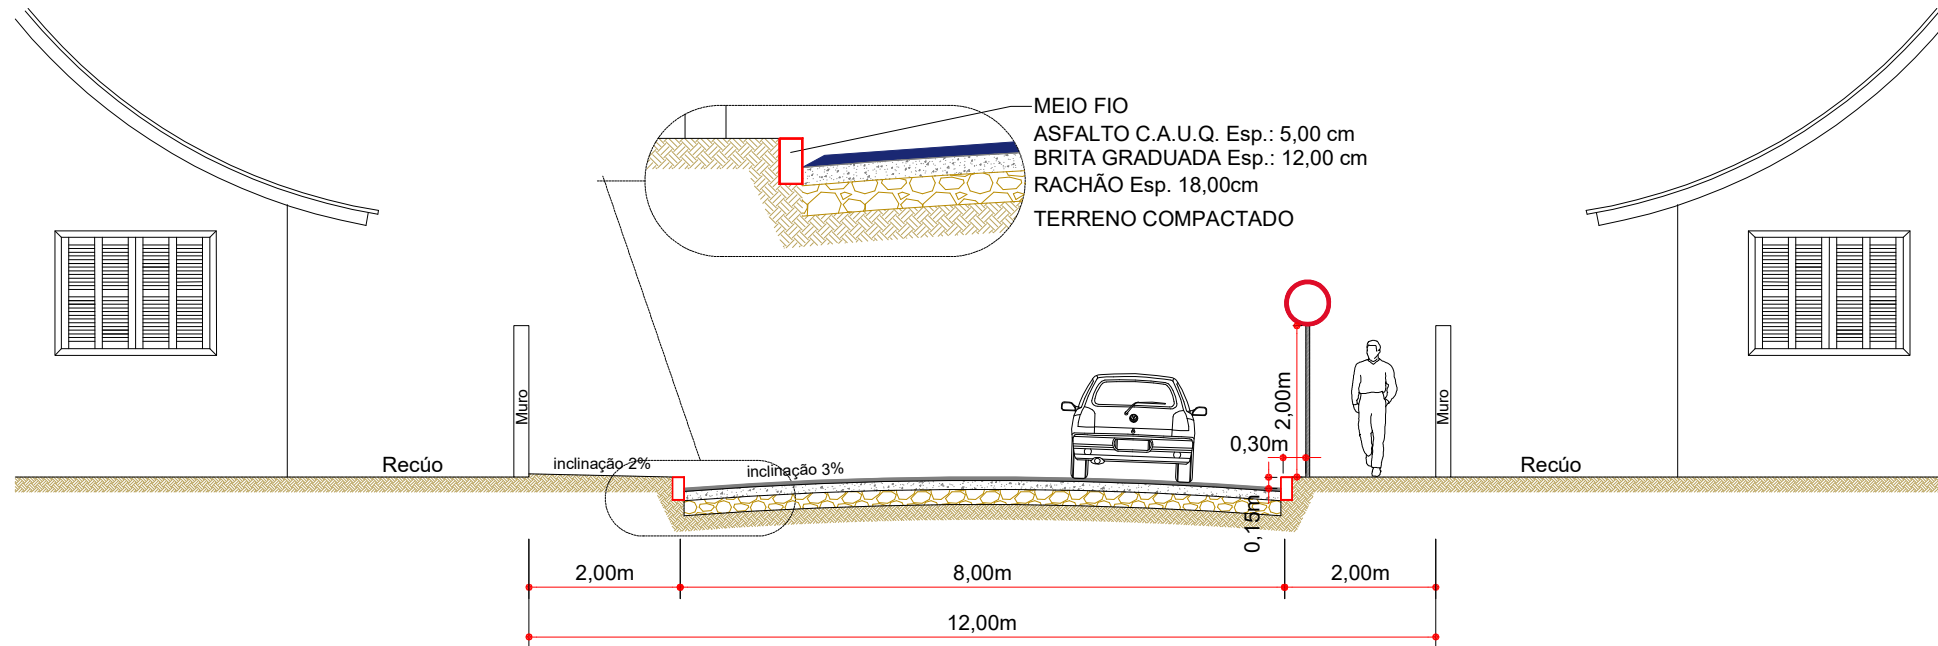

RESPONSÁVEL TÉCNICO

PREFEITO MUNICIPAL

MUNICÍPIO DE CAPINZAL

Obra: PAVIMENTAÇÃO EM ASFALTO C.A.U.Q. DA RUA BETINO CORRÊA

Projeto: DENIR NARCIZO ZULIAN - ENG. CIVIL - CREA/SC 50.805-8  
MICHEL ALBERTI - ENG. CIVIL - CREA/SC 80.032-6  
ANA JÚLIA UNGERICH - ENG. CIVIL-CREA/SC 105.295-8

Desenho: LUCAS FELIPE BALESTRIN

Data: MARÇO DE 2018

Escala: 1/500

Serviço: PROJETO GEOMÉTRICO

Trecho: Est. 0PP - 8+1.530

Prancha: GEO. 02/02