




DETALHE APOIO DA GRADE  
Escala 1/125

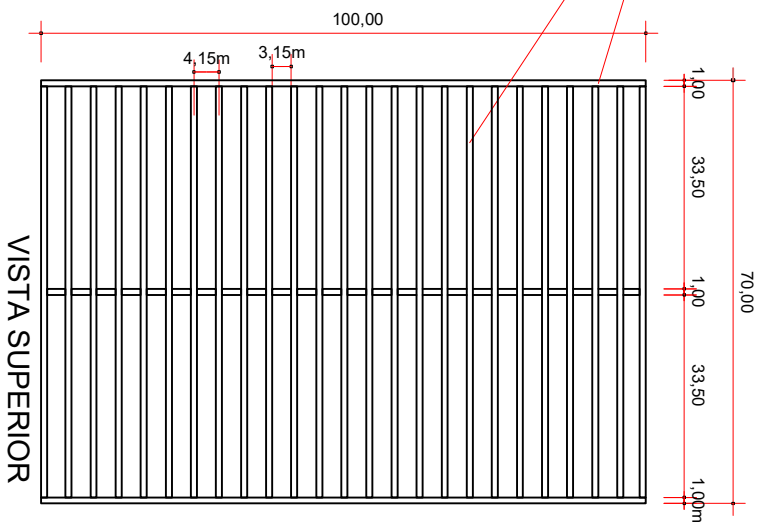



DETALHE DA GRADE  
Escala 1/125

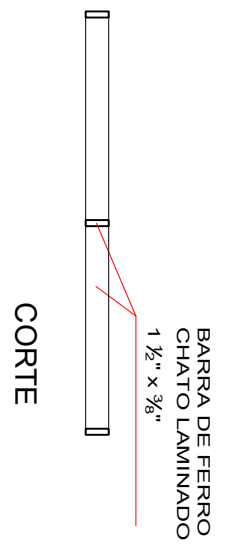


CORTE

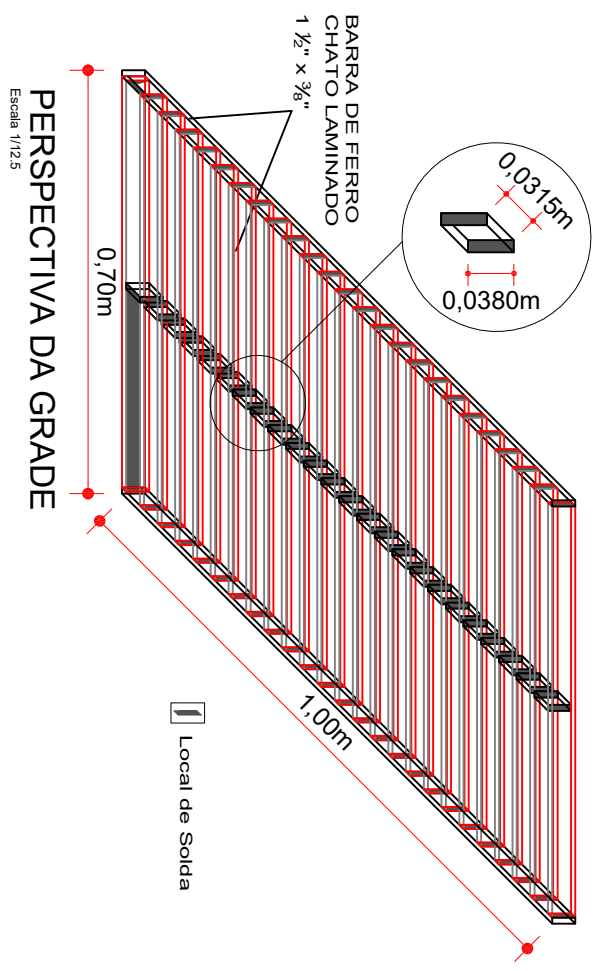

PERSPECTIVA DA GRADE  
Escala 1/125

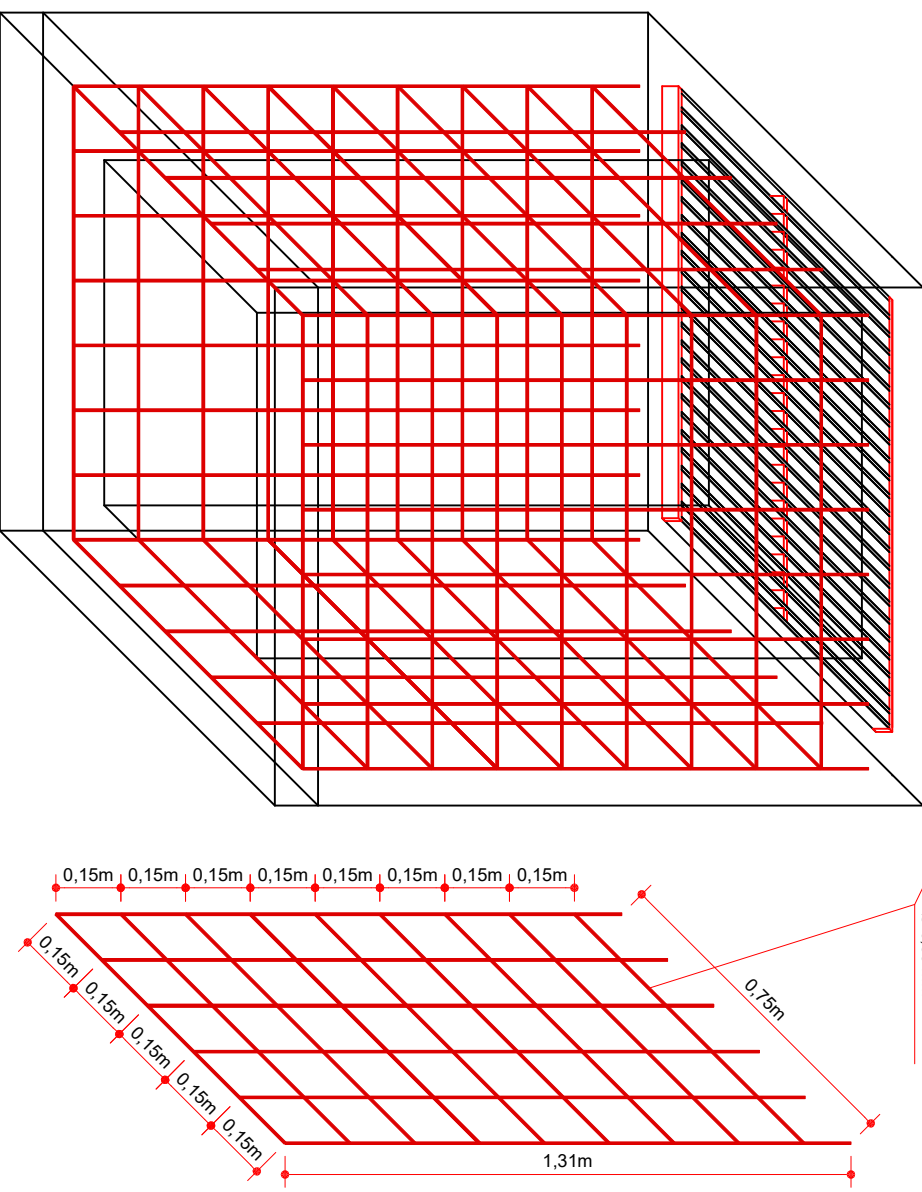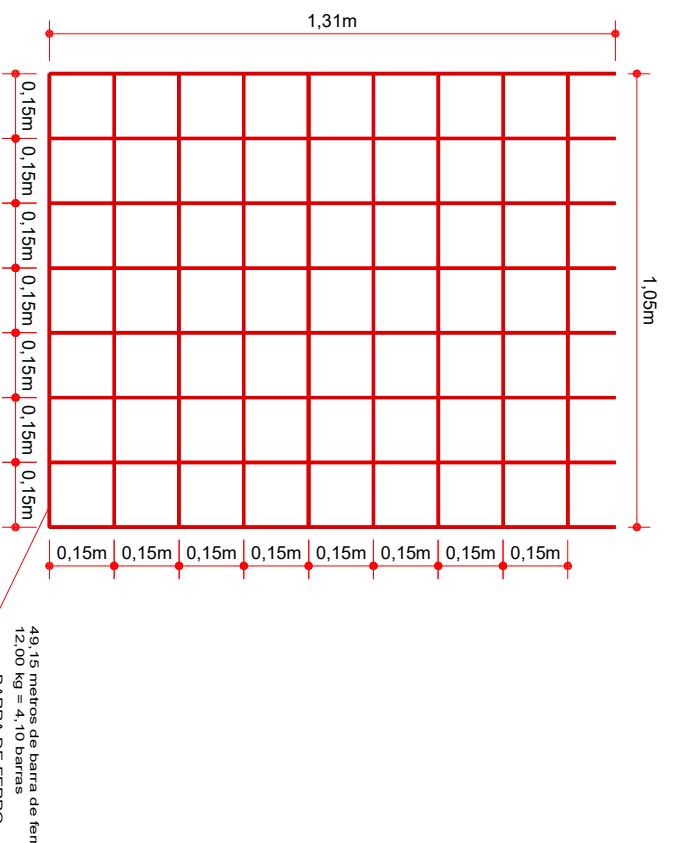

PERSPECTIVA DA CAIXA DE BOCA DE LOBO  
Escala 1/175

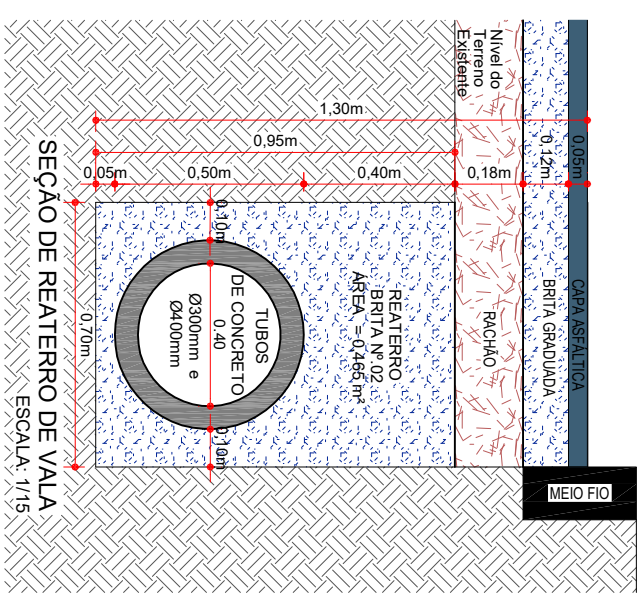

RESPONSÁVEL TÉCNICO

PREFEITO MUNICIPAL

MUNICÍPIO DE CAPINZAL

Obra: PAVIMENTAÇÃO EM ASFALTO C.A.U.Q. DA RUA BETINO CORRÊA

Serviço: PROJETO DE DRENAGEM

Troncho: Est. OPP - 8+1.530

Projeto: DENIR NARCIZO ZULIAN - ENG. CIVIL - CREA/SC 50.805-8  
MICHEL ALBERTI - ENG. CIVIL - CREA/SC 80.032-6  
ANA JÚLIA UNGERICH - ENG. CIVIL-CREA/SC 105.295-8

Desenho: LUCAS FELIPE BALESTRINI

Data: MARÇO DE 2018

Escala: 1/10

Prancha: DRE. 03/03



ammoc