


**DETALHE DA SINALIZAÇÃO HORIZONTAL**  
 FAIXA DE TRAVESSIA  
 ESCALA: 1/100

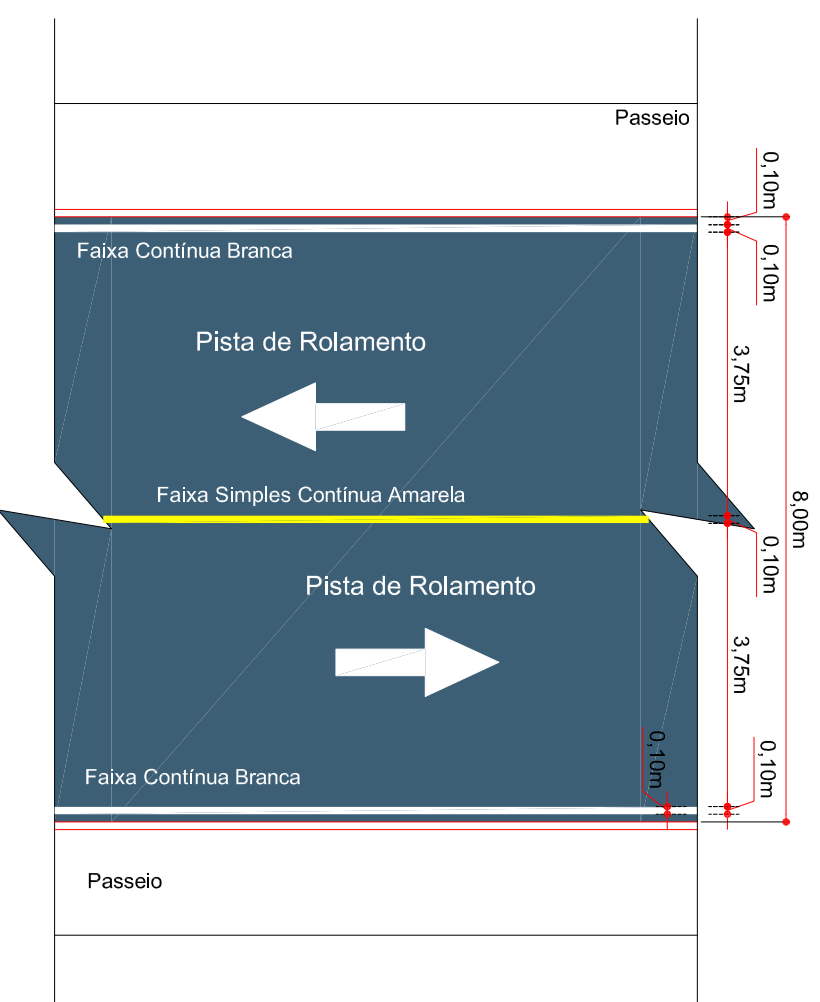

**DETALHE DA SINALIZAÇÃO HORIZONTAL**  
 Pista de Rolamento  
 ESCALA: 1/100

**MUNICÍPIO DE CAPINZAL**

Obra: **PAVIMENTAÇÃO EM ASFALTO C.A.U.Q. DA RUA BETINO CORRÊA**

Serviço: **PROJETO DE SINALIZAÇÃO**

Trecho: **Est. OPP - 8+1.530**


Projeto: **DENIR NARCIZO ZULIAN - ENG. CIVIL - CREA/SC 50.805-8  
 MICHEL ALBERTI - ENG. CIVIL - CREA/SC 80.032-6  
 ANA JÚLIA UNGERICH - ENG. CIVIL-CREA/SC 105.295-8**

Desenho: **LUCAS FELIPE BALESTRIN**

Data: **MARÇO DE 2018**

Escala: **INDICADA(S)**

Prancha: **SIN. 02/02**

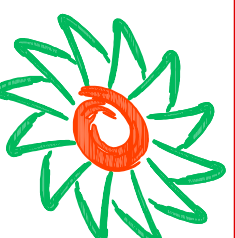

**ammoc**  
 Associação dos Municípios do Meio Oeste Catarinense