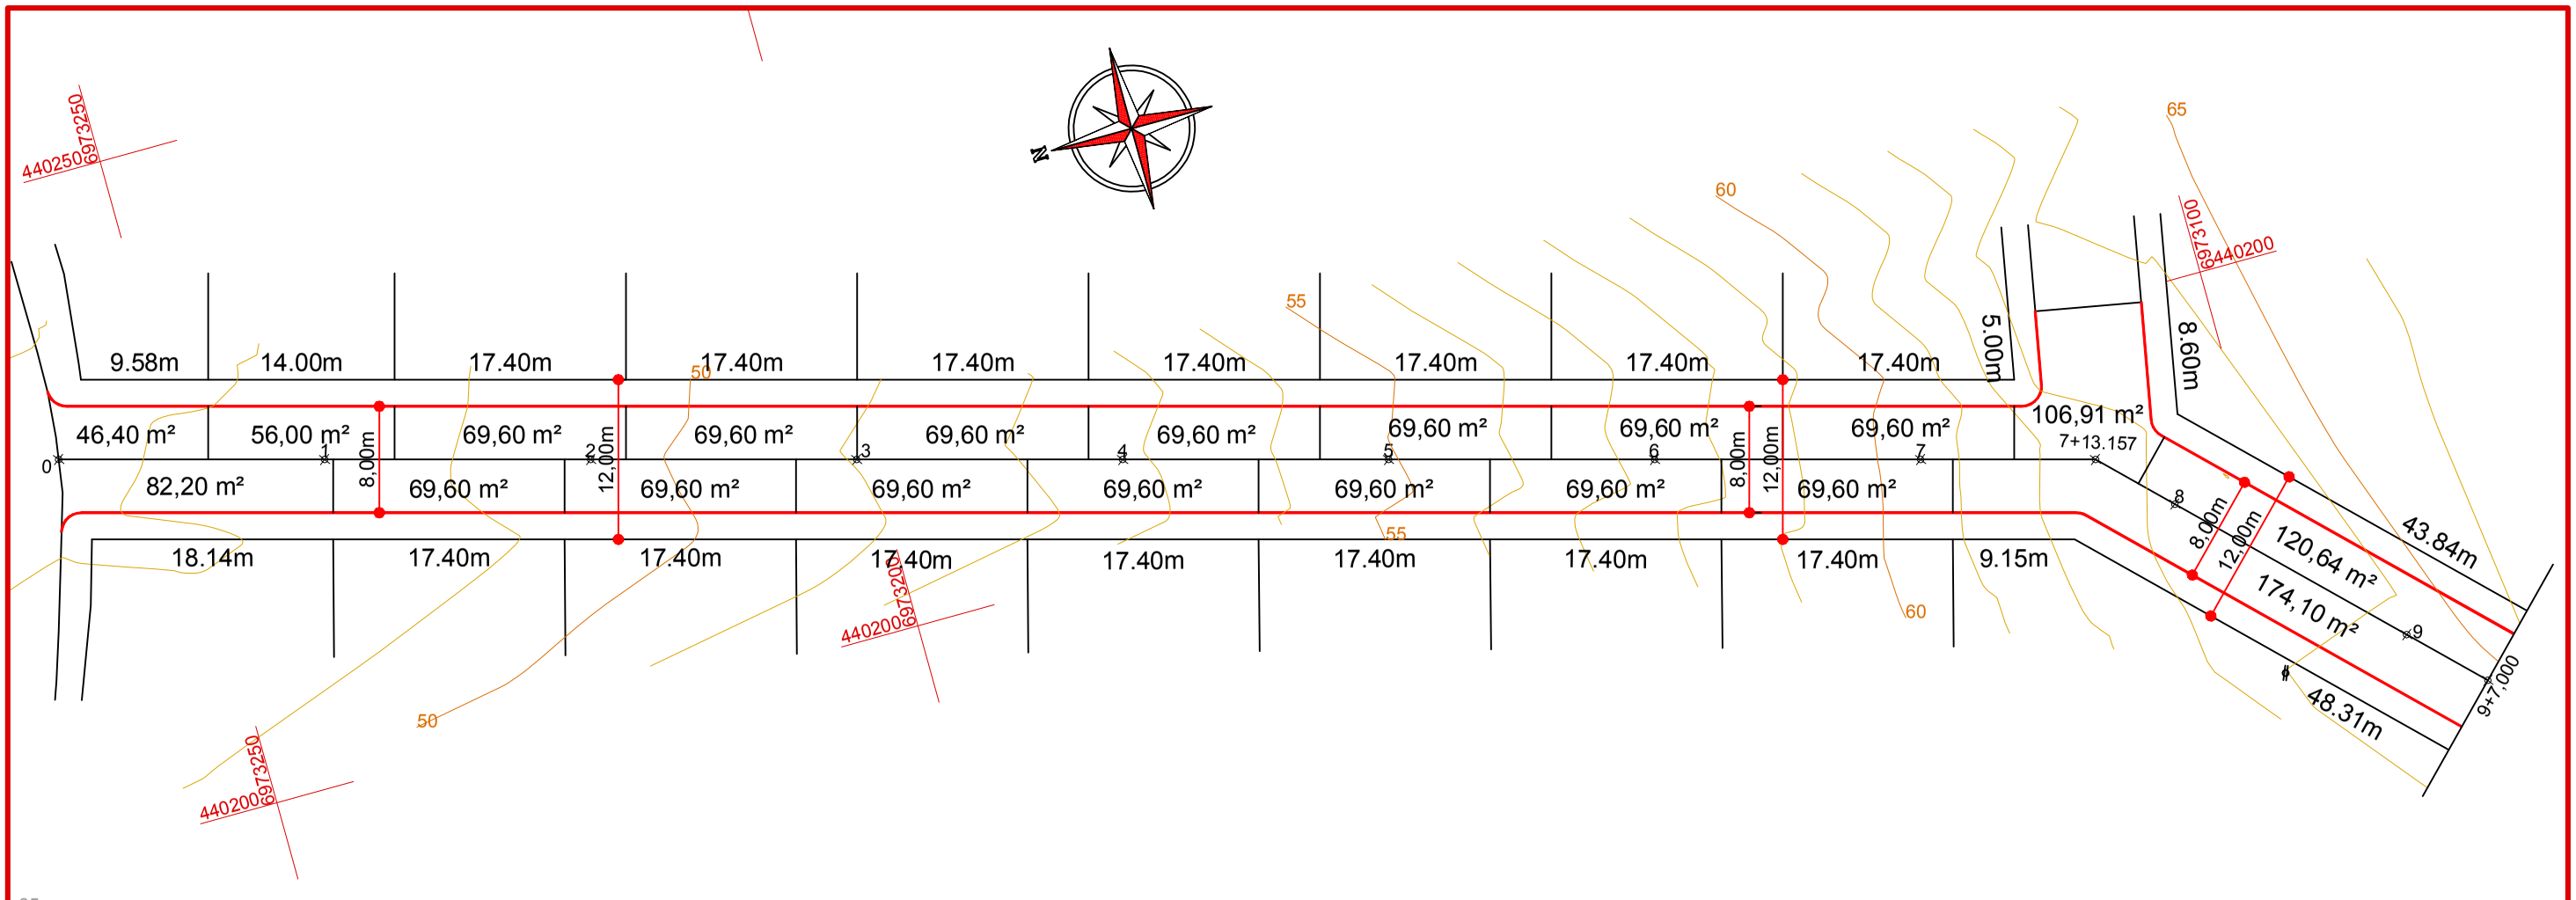

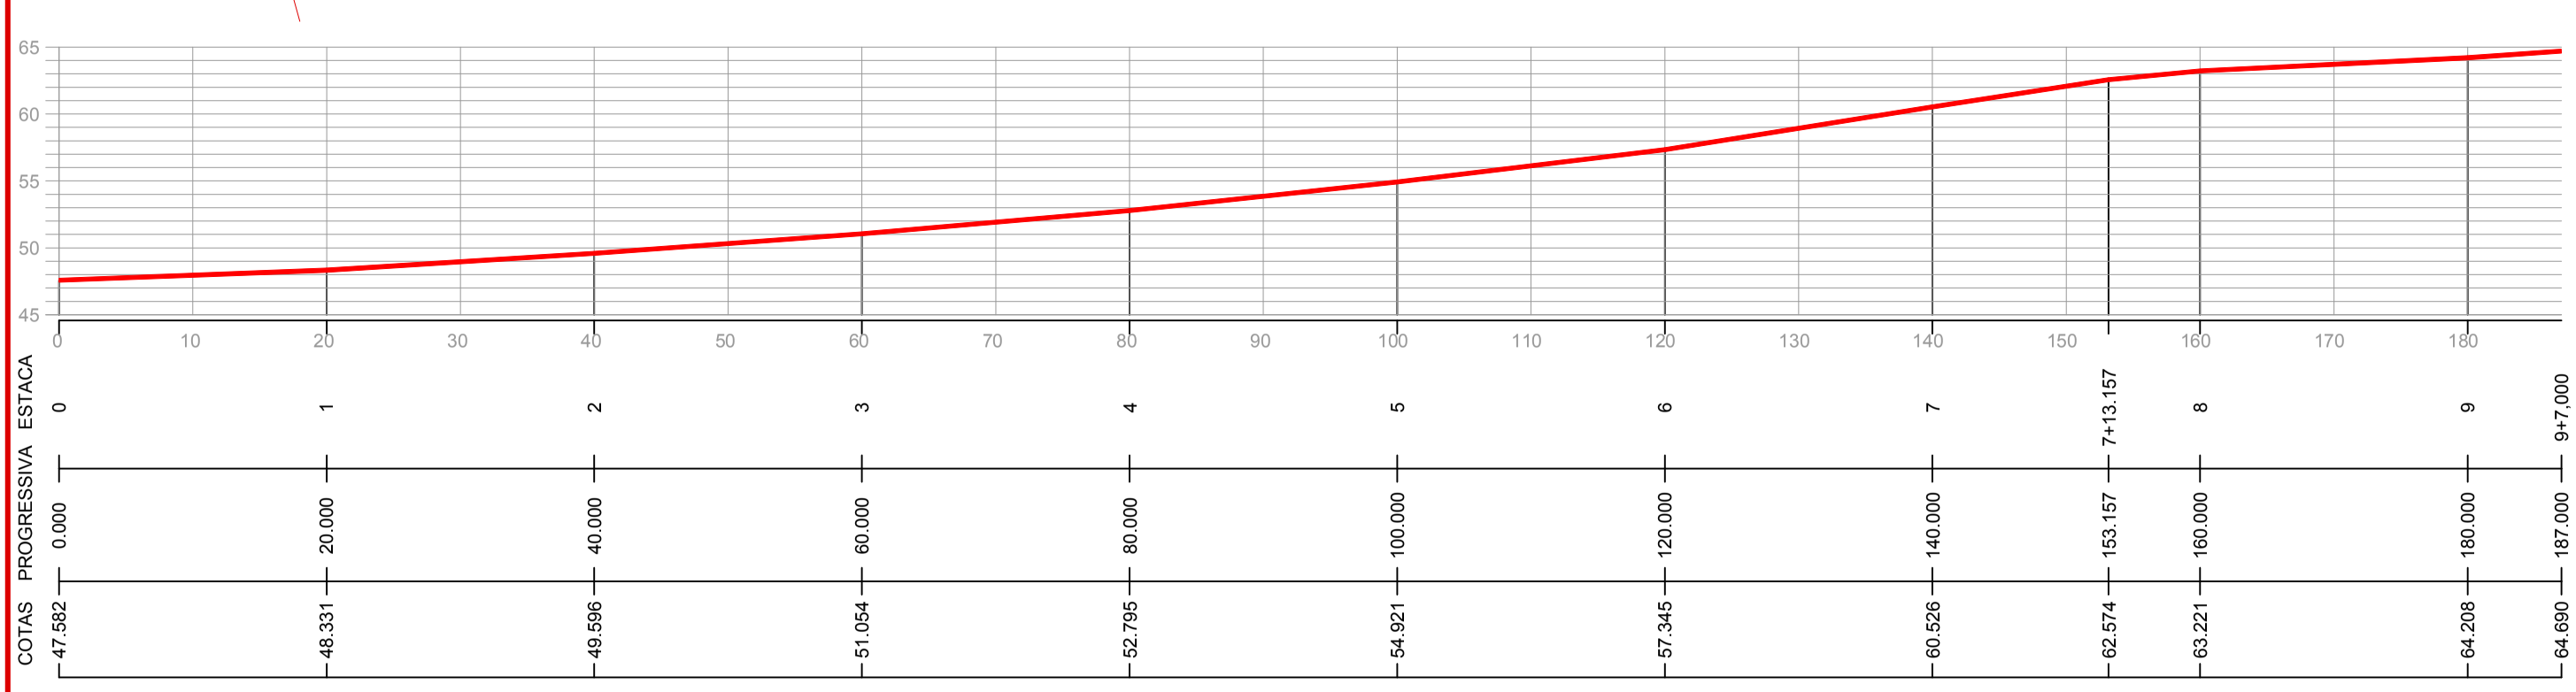

- Convensões

- Meio Fio
- Meio Fio Existente
- Área de Demolição

-RELAÇÃO DE QUANTITATIVOS DAS ÁREAS-

RUA JOÃO LOPES DE ABREU

ÁREA À PAVIMENTAR EM ASFALTO C.A.U.Q	1.560,65 m²
EXTENSÃO	187,00 m
LARGURA À PAVIMENTAR	8,00 m
MEIO FIO MOLDADO IN LOCO	383,50 m

ammoc
Associação dos Municípios do Meio Oeste Catarinense

RESPONSÁVEL TÉCNICO

PREFEITO MUNICIPAL

MUNICÍPIO DE CAPINZAL

Obra: PAVIMENTAÇÃO EM ASFALTO C.A.U.Q. DA RUA JOÃO LOPES DE ABREU

Serviço: **PROJETO GEOMÉTRICO**

Trecho: **Est. 0PP - 9+7,000**

Projeto: **DENIR NARCIZO ZULIAN - ENG. CIVIL - CREA/SC 50.805-8**
MICHEL ALBERTI - ENG. CIVIL - CREA/SC 80.032-6
ANA JÚLIA UNGERICHT - ENG. CIVIL-CREA/SC 105.295-8

Prancha: **GEO. 01/03**

Desenho: **LUCAS FELIPE BALESTRIN**

Data: **JANEIRO DE 2019**

Escala: **1/500**