


PLACAS DE REGULAMENTAÇÃO


PLACAS	CÓDIGO	PINTURA	DIMENSÃO	QUANTIDADE
	R - 1	fundo branco tarja vermelha letras brancas olta vermelha verso preto	L=0,25	02
	R - 19-30	fundo branco tarja vermelha letras pretas símbolos pretos olta vermelha verso preto	D=0,50	02
	R - 19-40	fundo branco tarja vermelha letras pretas símbolos pretos olta vermelha verso preto	D=0,50	03

RUA JOÃO LOPES DE ABREU

PLACAS DE SINALIZAÇÃO ESPECIAL DE ADVERTÊNCIA				
PLACAS	CÓDIGO	PINTURA	DIMENSÃO	QUANTIDADE
		fundo amarelo letras pretas olta externa preta	L=1,00x0,65	02
		fundo amarelo letras pretas olta externa preta	L=1,00x0,65	01

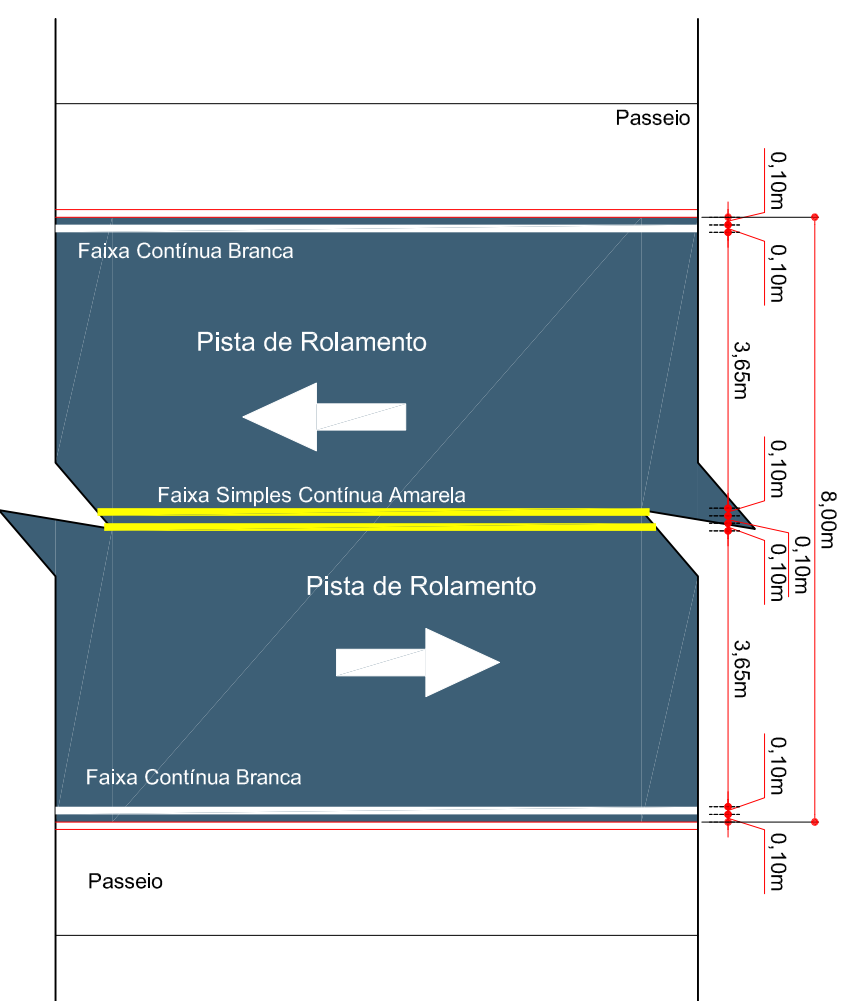

DETALHE DA SINALIZAÇÃO HORIZONTAL
Pista de Rolamento
ESCALA: 1/100

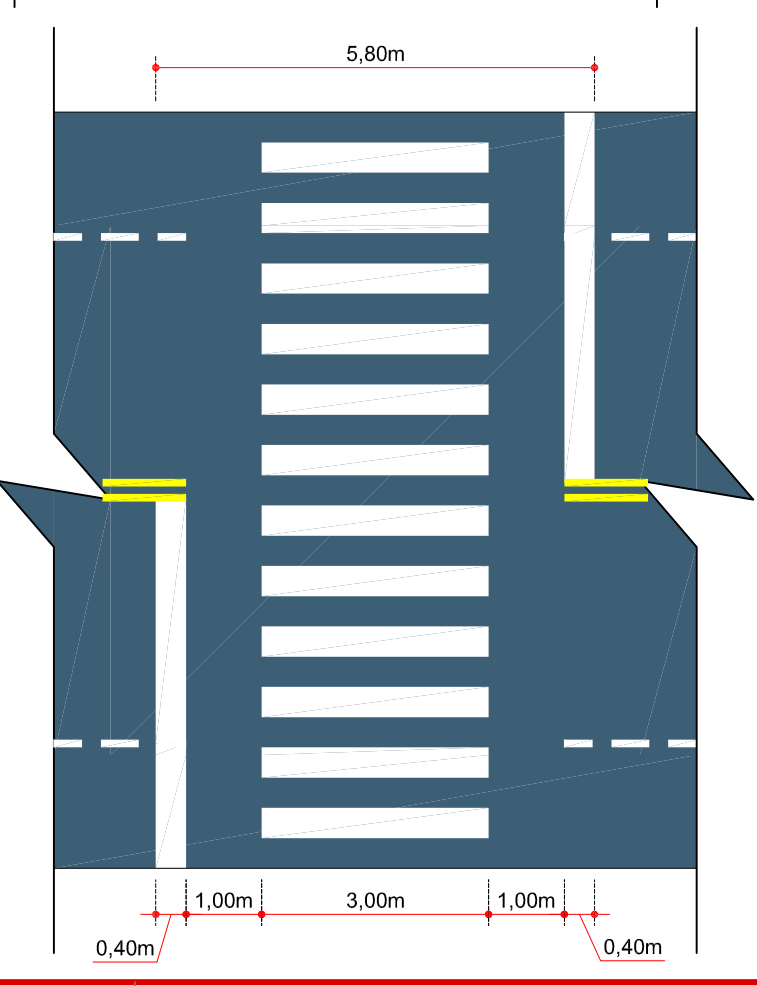

DETALHE DA SINALIZAÇÃO HORIZONTAL
FAIXA DE TRAVESSIA
ESCALA: 1/100

RESPONSÁVEL TÉCNICO

PREFEITO MUNICIPAL

MUNICÍPIO DE CAPINZAL

Obra: PAVIMENTAÇÃO EM ASFALTO C.A.U.Q. DA
RUA ORACILIO DE VARGAS e RUA JOÃO
LOPES DE ABREU

Serviço: PROJETO DE SINALIZAÇÃO

Trecho: Est. 0PP - 18+15,017

Projeto: DENIR NARCIZO ZULIAN - ENG. CIVIL - CREA/SC 50.805-8
MICHEL ALBERTI - ENG. CIVIL - CREA/SC 80.032-6
ANA JÚLIA UNGERICH - ENG. CIVIL-CREA/SC 105.295-8

Prancha:

Desenho: LUCAS FELIPE BALESTRIN

Data: JANEIRO DE 2019

Escala: INDICADA(S)

SIN.
02/03



amnoc
Associação dos Municípios do Rio Oeste Catarinense