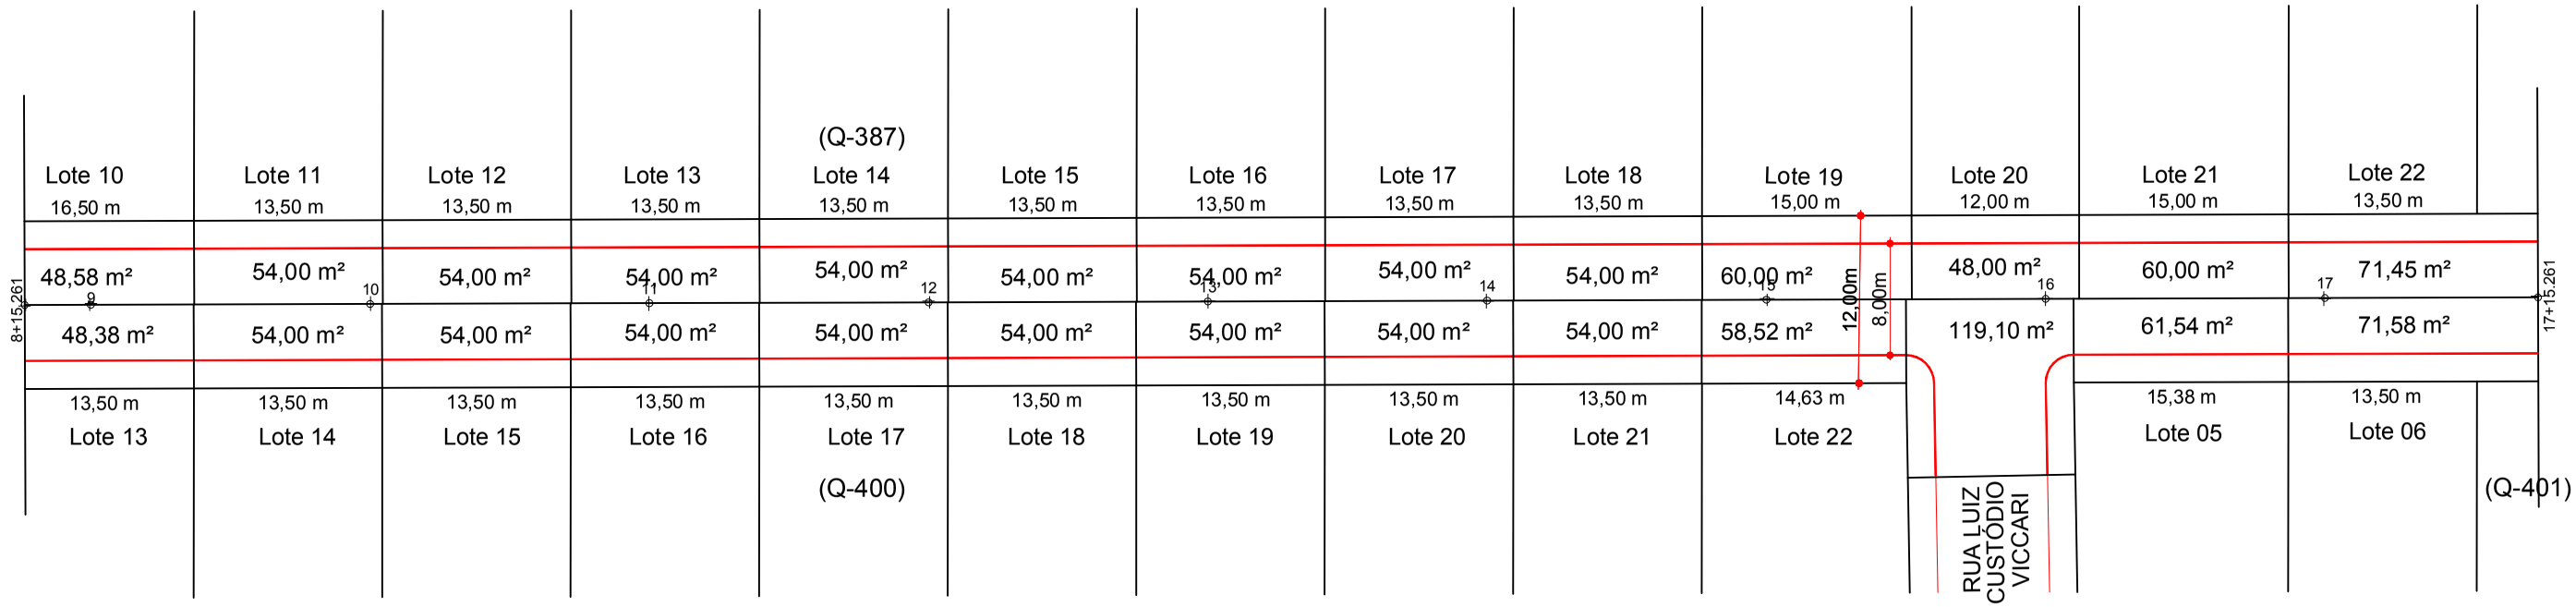

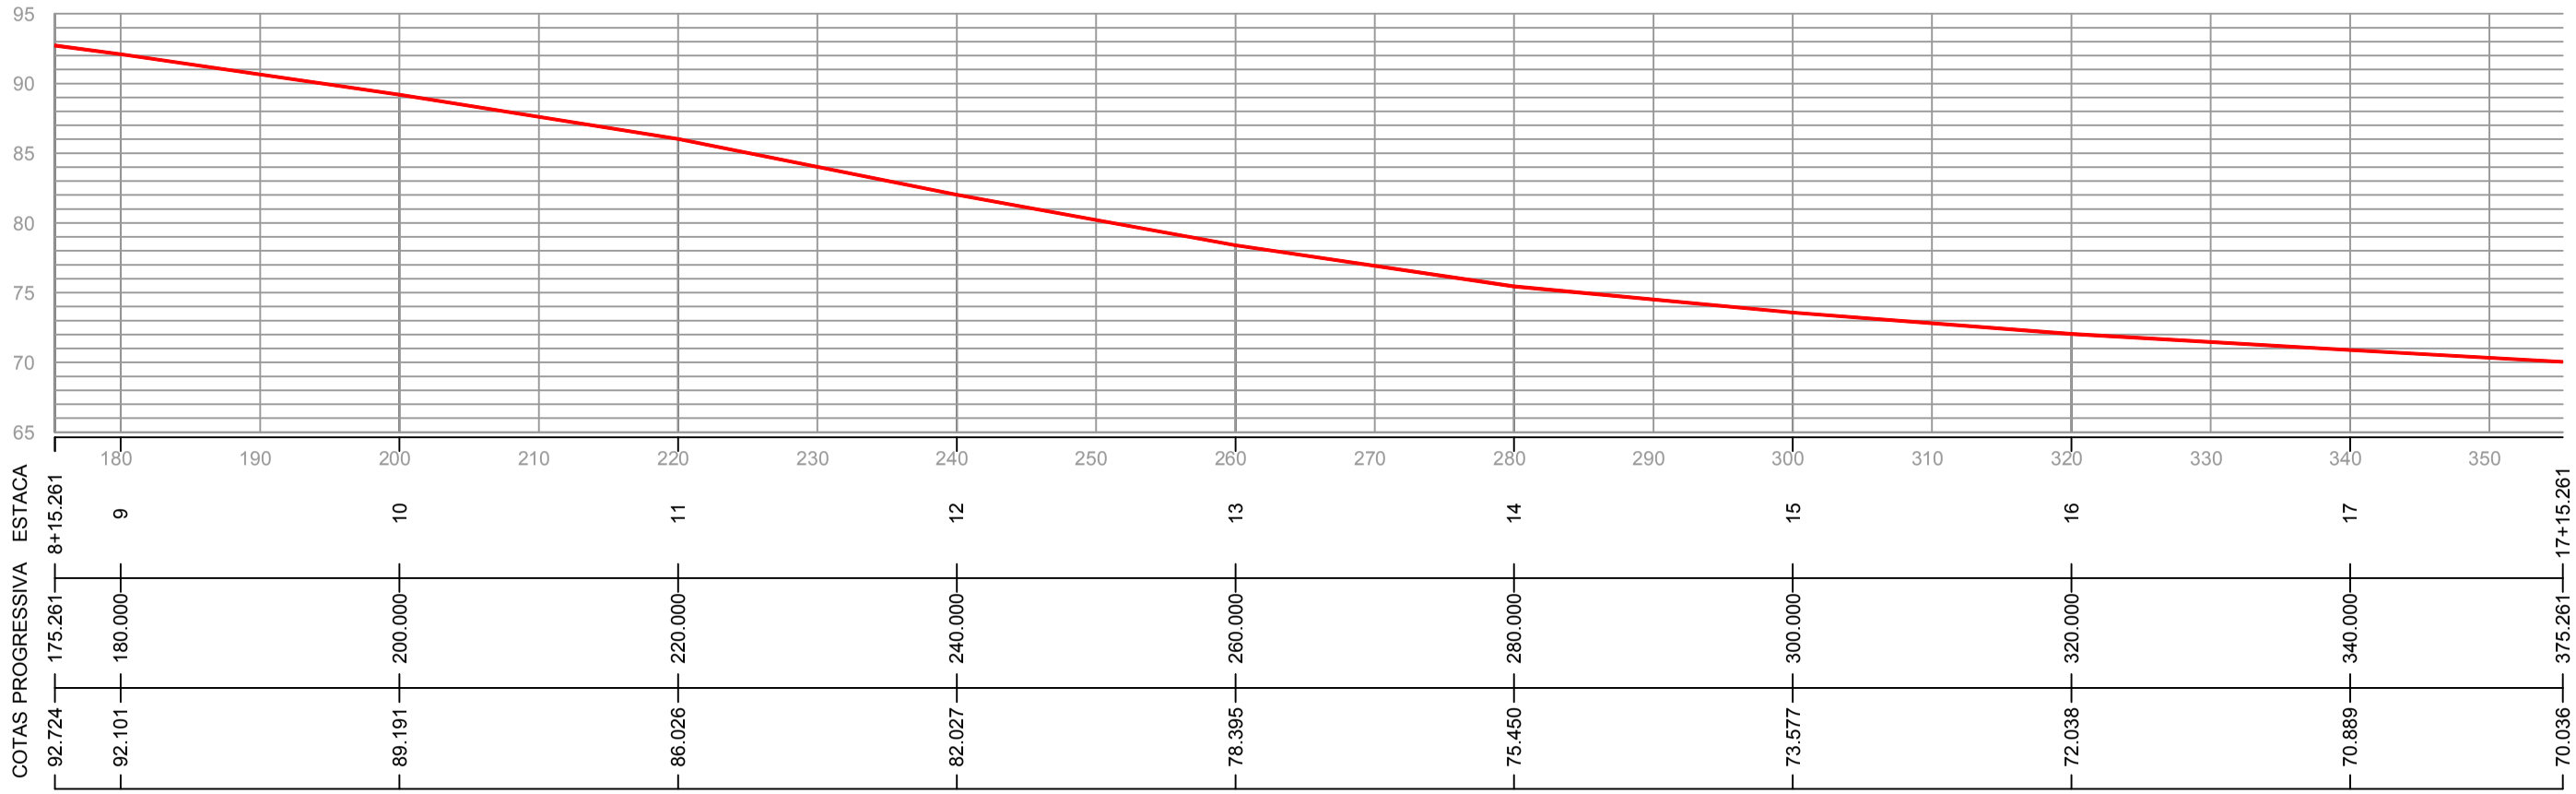

- Convensões

— Meio Fio
— Limite de Pavimentação

-RELAÇÃO DE QUANTITATIVOS DAS ÁREAS-

ÁREA À PAVIMENTAR EM ASFALTO C.A.U.Q	1.511,15 m²
EXTENSÃO	180,00 m
LARGURA À PAVIMENTAR	8,00 m
MEIO FIO MOLDADO IN LOCO	368,00 m

ammoc
Associação dos Municípios do Meio Oeste Catarinense

RESPONSÁVEL TÉCNICO

PREFEITO MUNICIPAL

MUNICÍPIO DE CAPINZAL

Serviço: **PROJETO GEOMÉTRICO**

Obra: PAVIMENTAÇÃO EM ASFALTO C.A.U.Q. DA RUA ANTÔNIO PIZZAMIGLIO

Trecho: **Est. 8+15.261 - 17+15.261**

Projeto: **DENIR NARCIZO ZULIAN - ENG. CIVIL - CREA/SC 50.805-8**
MICHEL ALBERTI - ENG. CIVIL - CREA/SC 80.032-6
ANA JÚLIA UNGERICHT - ENG. CIVIL-CREA/SC 105.295-8

Prancha: **GEO. 02/04**

Desenho: **LUCAS FELIPE BALESTRIN**

Data: **MARÇO DE 2018**

Escala: **1/500**