


Detalhe do Meio Fio Armado Moldado in - loco
Escala: 1/15

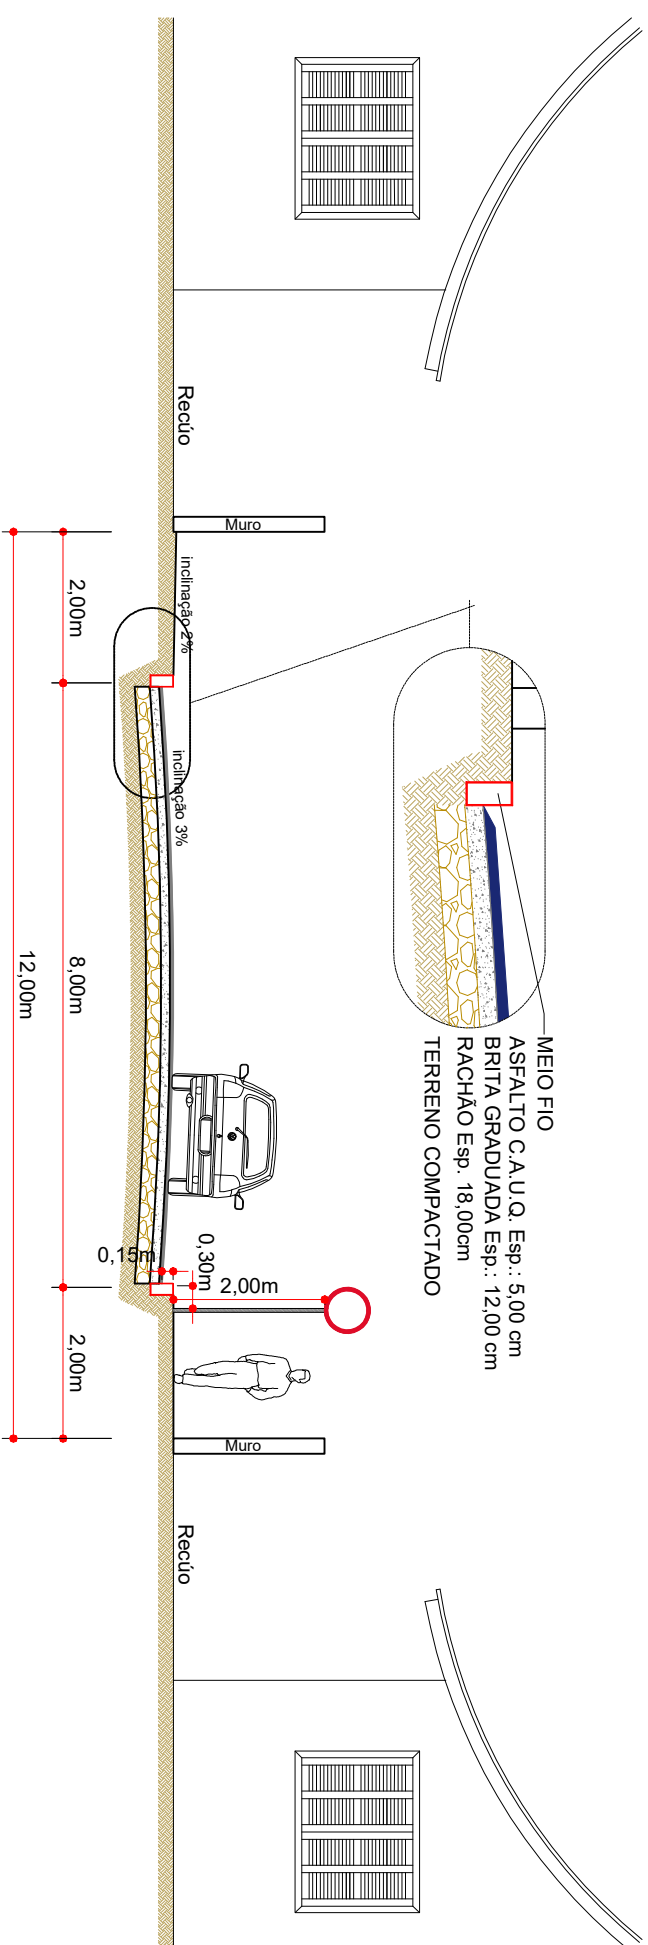

Seção Transversal
Escala: 1/100

-RELAÇÃO DE QUANTITATIVOS DAS ÁREAS-

TOTAL	
ÁREA À PAVIMENTAR EM ASFALTO C.A.U.Q.	3.999,89 m ²
EXTENSÃO	444,83 m
LARGURA À PAVIMENTAR	8,00 m
MEIO FIO MOLDADO IN LOCO	939,00 m



ammoc
Associação dos Municípios do Meio Oeste Catarinense

RESPONSÁVEL TÉCNICO

PREFEITO MUNICIPAL

MUNICÍPIO DE CAPINZAL

Obra: PAVIMENTAÇÃO EM ASFALTO C.A.U.Q. DA
RUA ANTÔNIO PIZZAMIGLIO

Serviço: PROJETO GEOMÉTRICO

Tramo: Est. 0PP - 22+4.835

Projeto: DENIR NARCIZO ZULIAN - ENG. CIVIL - CREA/SC 50.805-8
MICHEL ALBERTI - ENG. CIVIL - CREA/SC 80.032-6
ANA JÚLIA UNGERICHT - ENG. CIVIL-CREA/SC 105.295-8

Desenho: LUCAS FELIPE BALESTRIN
Data: MARÇO DE 2018

Escala: INDICADA(S)

Prancha: **GEO.**
04/04