


DETALHE DA SINALIZAÇÃO HORIZONTAL
FAIXA DE TRAVESSIA
ESCALA: 1/100

PLACAS DE REGULAMENTAÇÃO				
PLACAS	CÓDIGO	PINTURA	DIMENSÃO	QUANTIDADE
	R - 1	fundo branco tarja vermelha letras pretas símbolos pretos orla vermelha verso preto	A=0,35	02
	R - 19-40	fundo branco tarja vermelha letras pretas símbolos pretos orla vermelha verso preto	D=0,60	05

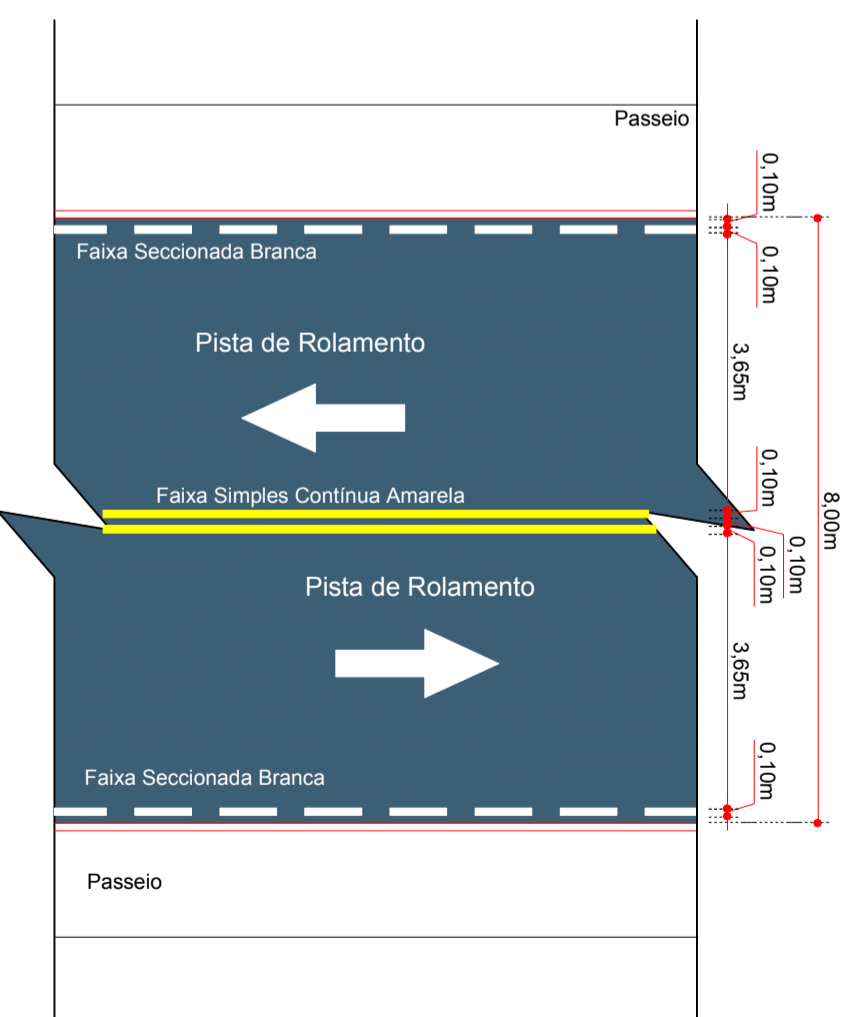

DETALHE DA SINALIZAÇÃO HORIZONTAL
Pista de Rolamento
ESCALA: 1/100

- Quantitativos**
- Faixa de Divisão de Fluxos Opostos 153,00 m
 - Linha de Bordo Contínua Branca 35,00 m
 - Linha de Bordo Seccionada Branca 135,00 m
 - Faixas de Travessia 45,60 m²
- Quantitativos Total**
- Faixa de Divisão de Fluxos Opostos 787,00 m
 - Linha de Bordo Contínua Branca 109,00 m
 - Linha de Bordo Seccionada Branca 749,00 m
 - Faixas de Travessia 136,80 m²



RESPONSÁVEL TÉCNICO
PREFEITO MUNICIPAL

MUNICÍPIO DE CAPINZAL

Obra: PAVIMENTAÇÃO EM ASFALTO C.A.U.Q. DA RUA ANTÔNIO PIZZAMIGLIO

Projeto: DENIR NARCIZO ZULIAN - ENG. CIVIL - CREA/SC 50.805-8
MICHEL ALBERTI - ENG. CIVIL - CREA/SC 80.032-6
ANA JÚLIA UNGERICHT - ENG. CIVIL-CREA/SC 105.295-8

Desenho: LUCAS FELIPE BALESTRIN

Data: OUTUBRO DE 2017

Escala: INDICADA (S)

Serviço: PROJETO GEOMÉTRICO

Trecho: Est. 17+15.261 - 22+4.835

Prancha: SIN. 02/02