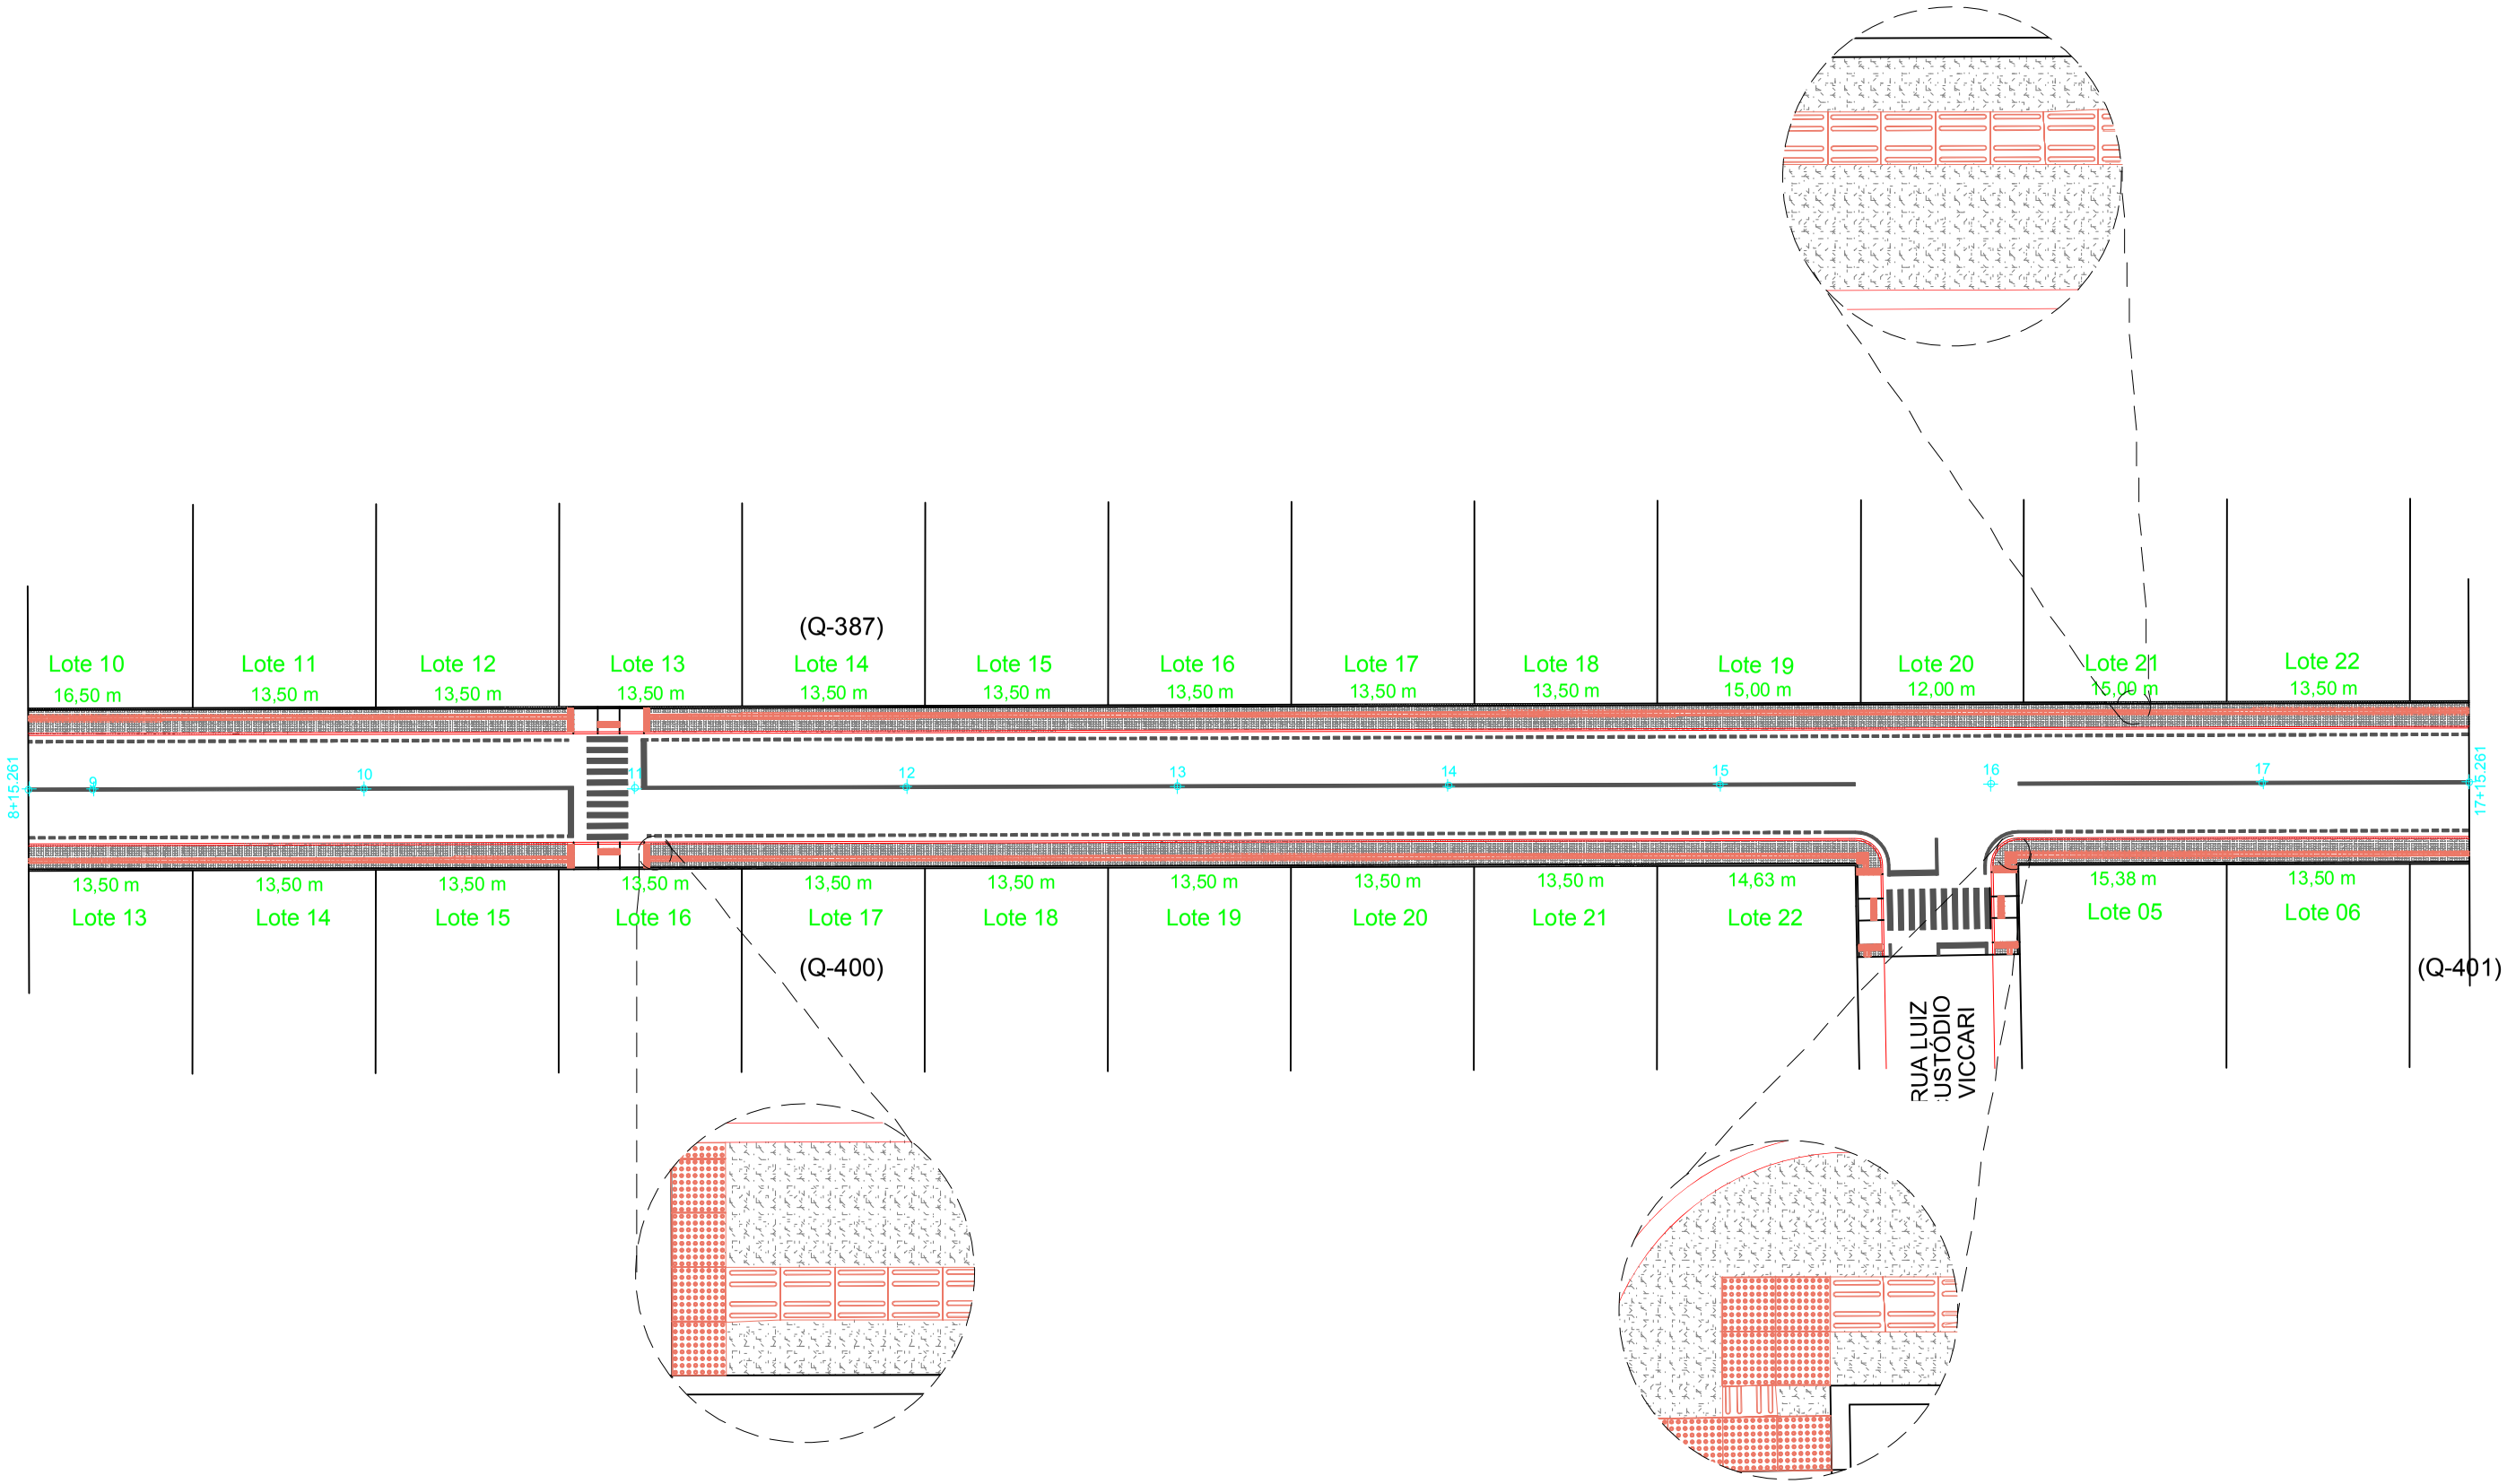

-RELAÇÃO DE QUANTITATIVOS DAS ÁREAS-

ÁREA DE PASSEIO EM CONCRETO	449,20 m²
ÁREA LAJOTAS PODOTÁTEIS	142,00 m²
LARGURA DO PASSEIO	2,00 m
RAMPA DE ACESSIBILIDADE	4 unid.
MEIO FIO À EXECUTAR	362,00 m

ammoc
Associação dos Municípios do Meio Oeste Catarinense

RESPONSÁVEL TÉCNICO

PREFEITO MUNICIPAL

MUNICÍPIO DE CAPINZAL

Serviço: **PROJETO DE PASSEIOS**

Obra: PAVIMENTAÇÃO EM ASFALTO C.A.U.Q. DA RUA ANTÔNIO PIZZAMIGLIO

Trecho: **Est. 8+15.261 - 17+15.261**

Projeto: **DENIR NARCIZO ZULIAN - ENG. CIVIL - CREA/SC 50.805-8**
MICHEL ALBERTI - ENG. CIVIL - CREA/SC 80.032-6
ANA JÚLIA UNGERICHT - ENG. CIVIL-CREA/SC 105.295-8

Prancha: **PAS. 02/04**

Desenho: **LUCAS FELIPE BALESTRIN**

Data: **MARÇO DE 2018**

Escala: **INDICADA(S)**

Rua Roberto Trompowiski,68 2º andar Tel: 49 3522.2800 Fax: 35220235 www.ammoc.com.br e-mail ammoc@ammoc.com.br - JOAÇABA SC