



DETALHE APOIO DA GRADE  
Escala 1/125


DETALHE DA GRADE  
Escala 1/125

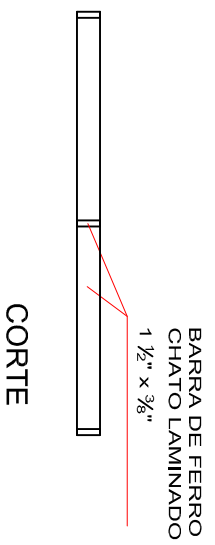



CORTE

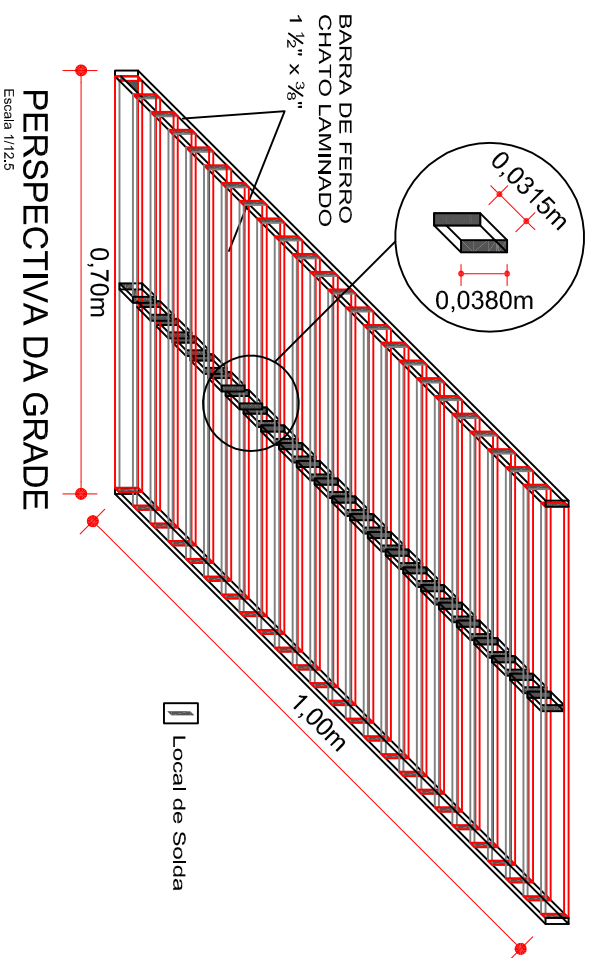

PERSPECTIVA DA GRADE  
Escala 1/125

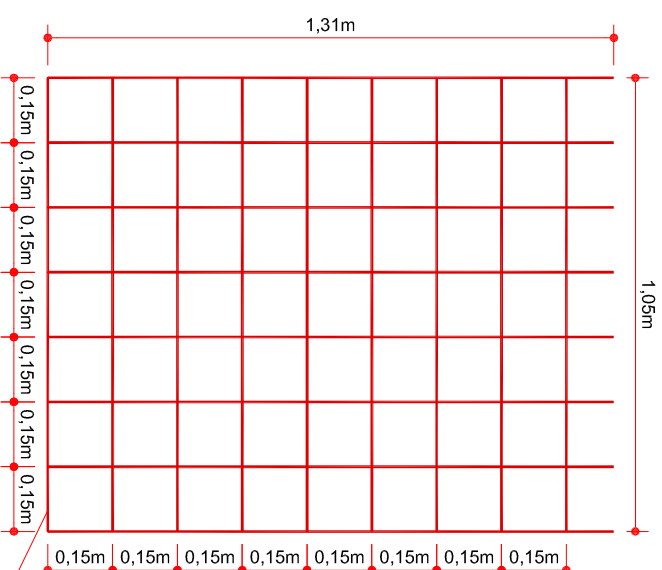

49,15 metros de barra de ferro  
12,00 Kg = 4,10 barras  
BARRA DE FERRO  
Ø 6,30 mm

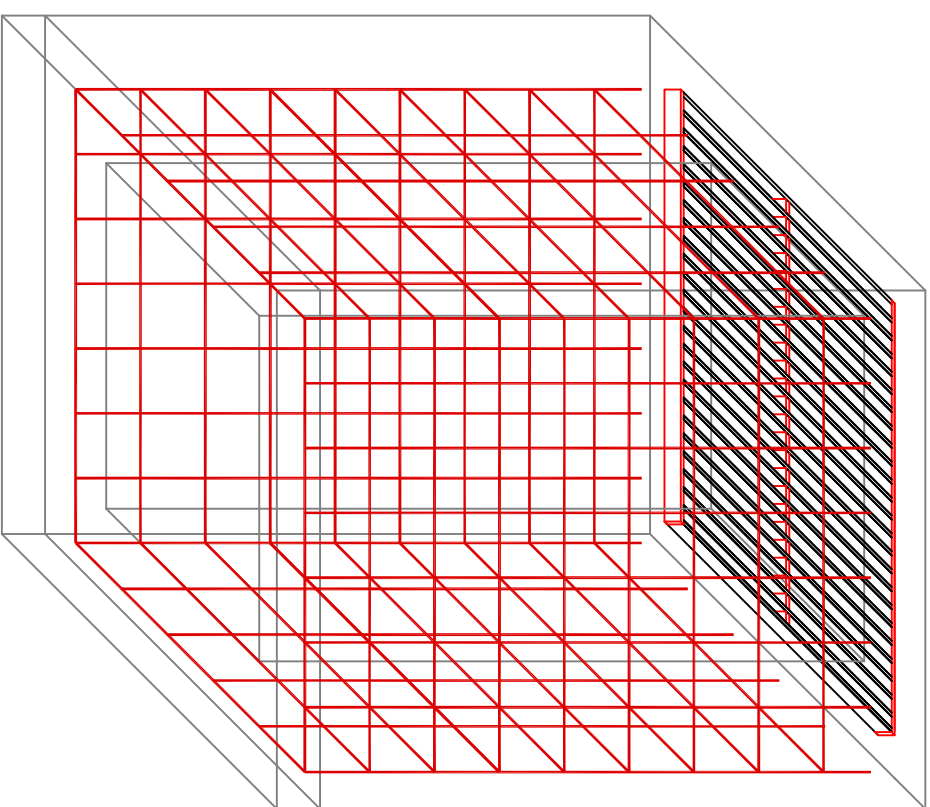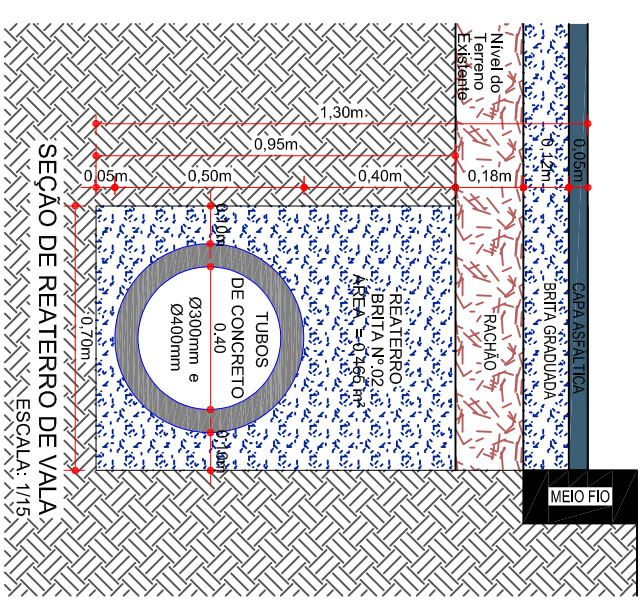

PERSPECTIVA DA CAIXA DE BOCA DE LOBO  
Escala 1/175



**ammoc**  
Associação dos Municípios do Vale Oeste Catarinense

RESPONSÁVEL TÉCNICO

PREFEITO MUNICIPAL

MUNICÍPIO DE CAPINZAL / SC

Obra: **RECUPERAÇÃO DO PAVIMENTO ASFÁLTICO DA RUA ERNESTO HACHMANN**

Serviço: **PROJETO DE DRENAGEM**

Trecho: **Est. 0PP - 60+6,061**

Projeto: **DENIR NARCIZO ZULIAN - ENG. CIVIL - CREA/SC 50.805-8  
MICHEL ALBERTI - ENG. CIVIL - CREA/SC 80.032-6  
ANA JÚLIA UNGERICH - ENG. CIVIL-CREA/SC 105.295-8**

Prancha:

Desenho: **LUCAS FELIPE BALESTRIN**

Data: **FEVEREIRO DE 2018**

Escala: **1/10**

**07/07**