


PLACAS DE REGULAMENTAÇÃO				
PLACAS	CÓDIGO	PINTURA	DIMENSÃO	QUANTIDADE
	R - 1	fundo branco tarja vermelha letras pretas símbolos pretos orla vermelha verso preto	A=0,25	04
	R - 19-30	fundo branco tarja vermelha letras pretas símbolos pretos orla vermelha verso preto	D=0,50	02
	R - 19-40	fundo branco tarja vermelha letras pretas símbolos pretos orla vermelha verso preto	D=0,50	09
PLACAS DE SINALIZAÇÃO ESPECIAL DE ADVERTÊNCIA				
PLACAS	CÓDIGO	PINTURA	DIMENSÃO	QUANTIDADE
		fundo amarelo letras pretas orla externa preta	L=1,00x0,65	02
		fundo amarelo letras pretas orla externa preta	L=1,00x0,65	02

- Quantitativos

	Faixa de Divisão de Fluxos Opostos	2.198,20 m
	Linha de Bordo Contínua Branca	2.828,80 m
	Linha de Bordo Seccionada Branca	36,00 m
	Lombada Física	6,50 m ²
	Faixas de Travessia elevada	20,80 m ²
	Faixas de Travessia e Demarcações da Pista	182,85 m ²



RESPONSÁVEL TÉCNICO
PREFEITO MUNICIPAL

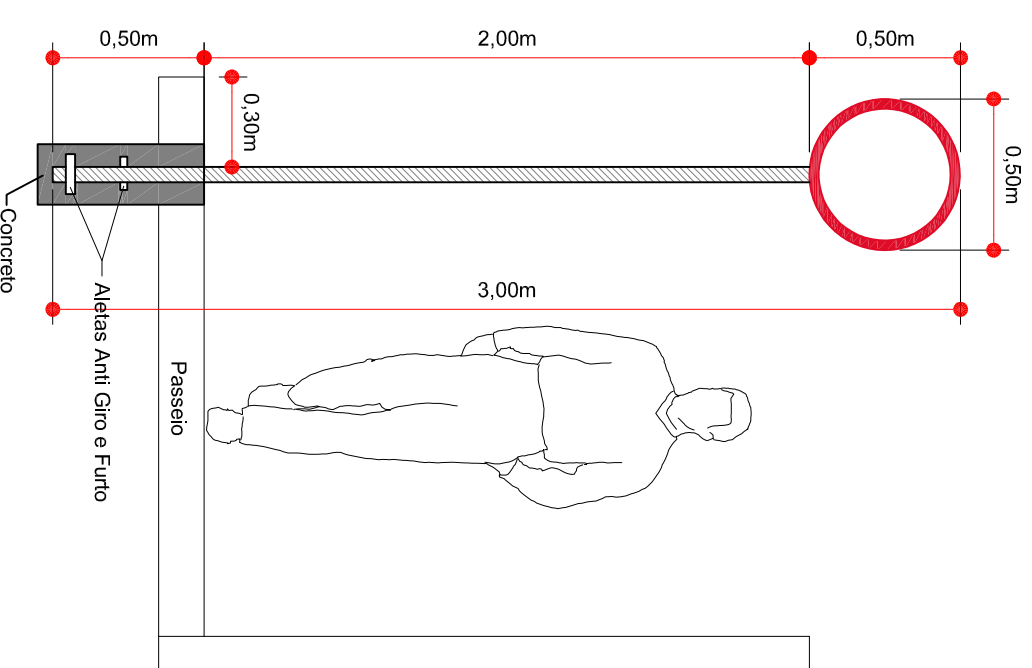

Detalhe da Fixação de Placas
Escala: 1/25

MUNICÍPIO DE CAPINZAL	Serviço:	PROJETO DE SINALIZAÇÃO
Obra: RECUPERAÇÃO DO PAVIMENTO ASFÁLTICO DA RUA ERNESTO HACHMANN	Trecho:	Est. 0PP - 60 +6,061
Projeto: DENIR NARCIZO ZULIAN - ENG. CIVIL - CREA/SC 50.805-8 MICHEL ALBERTI - ENG. CIVIL - CREA/SC 80.032-6 ANA JÚLIA UNGERICH - ENG. CIVIL-CREA/SC 105.295-8	Prancha:	03/05
Desenho: LUCAS FELIPE BALESTRIN	Data:	FEVEREIRO DE 2018
	Escala:	INDICADA (S)