



DETALHE DA SINALIZAÇÃO HORIZONTAL
FAIXA DE TRAVESSIA
ESCALA: 1/100

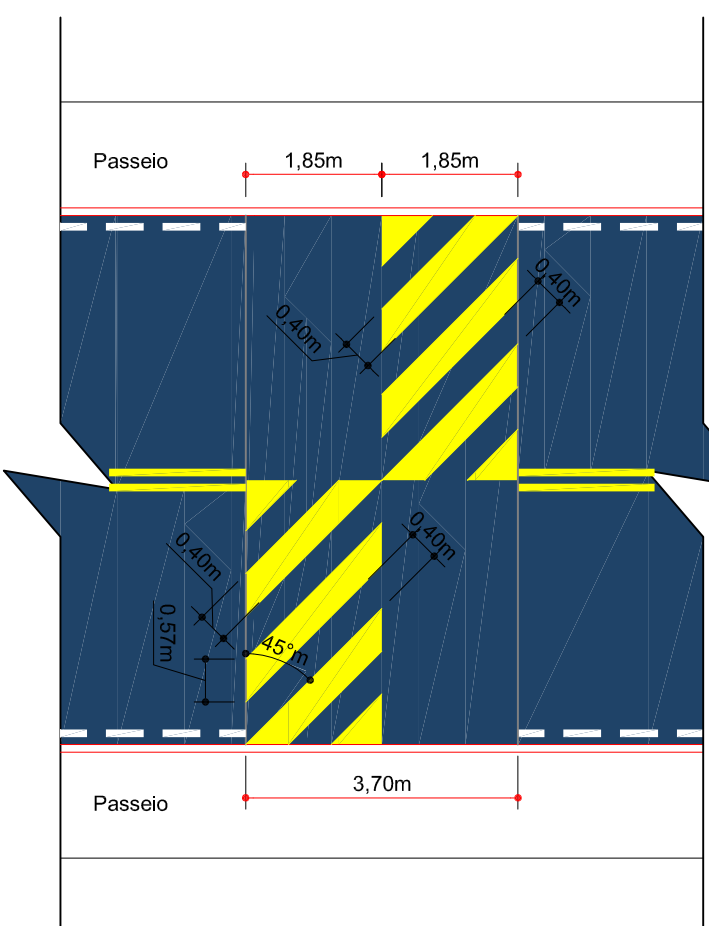

DETALHE DA SINALIZAÇÃO HORIZONTAL
Lombada Física
Escala: 1/100

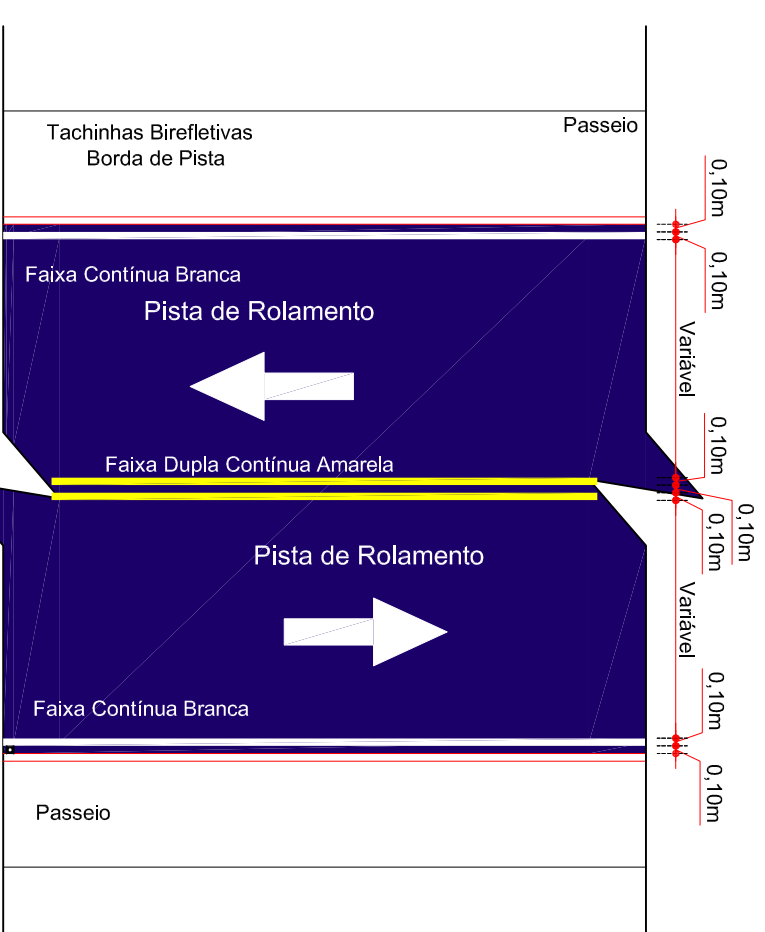

DETALHE DA SINALIZAÇÃO HORIZONTAL
TIPO 01
ESCALA: 1/100



ammoc
Associação dos Municípios do Alto Oeste Catarinense

RESPONSÁVEL TÉCNICO

PREFEITO MUNICIPAL

MUNICÍPIO DE CAPINZAL

Obra: **RECUPERAÇÃO DO PAVIMENTO ASFÁLTICO DA RUA ERNESTO HACHMANN**

Serviço: **PROJETO DE SINALIZAÇÃO**

Trecho: **Est. 0PP - 60 +6,061**

Projeto: **DENIR NARCIZO ZULIAN - ENG. CIVIL - CREA/SC 50.805-8**

Prancha: **04/05**

MICHEL ALBERTI - ENG. CIVIL - CREA/SC 80.032-6

ANA JÚLIA UNGERICH - ENG. CIVIL-CREA/SC 105.295-8

Desenho: **LUCAS FELIPE BALESTRIN**

Data: **FEVEREIRO DE 2018**

Escala: **INDICADA (S)**