



DETALHE APOIO DA GRADE
Escala 1/125



DETALHE DA GRADE
Escala 1/125

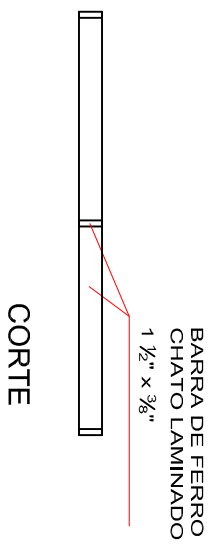


CORTE

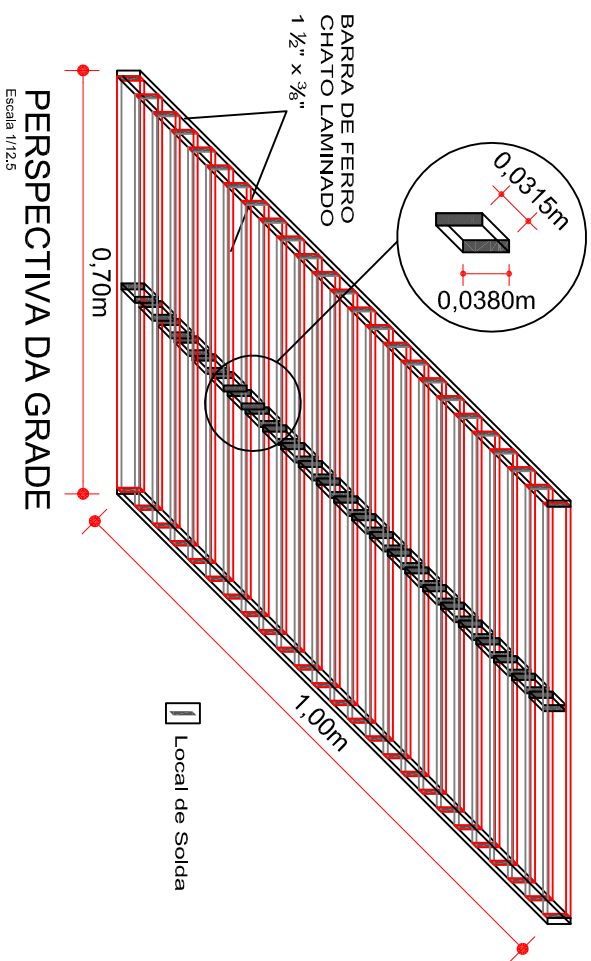

PERSPECTIVA DA GRADE
Escala 1/125

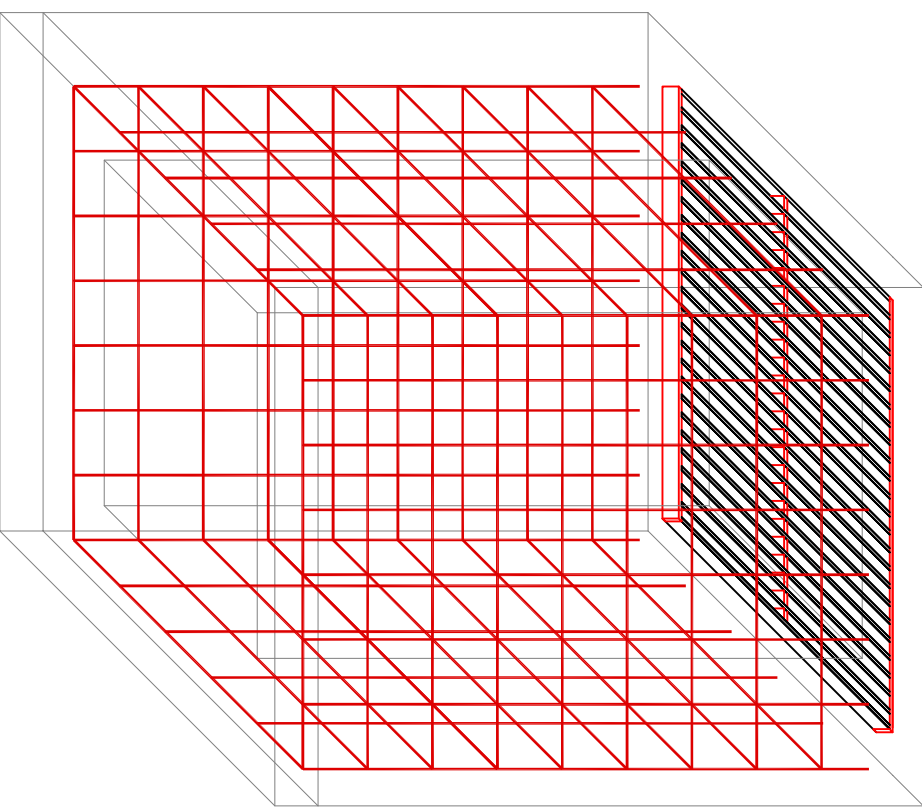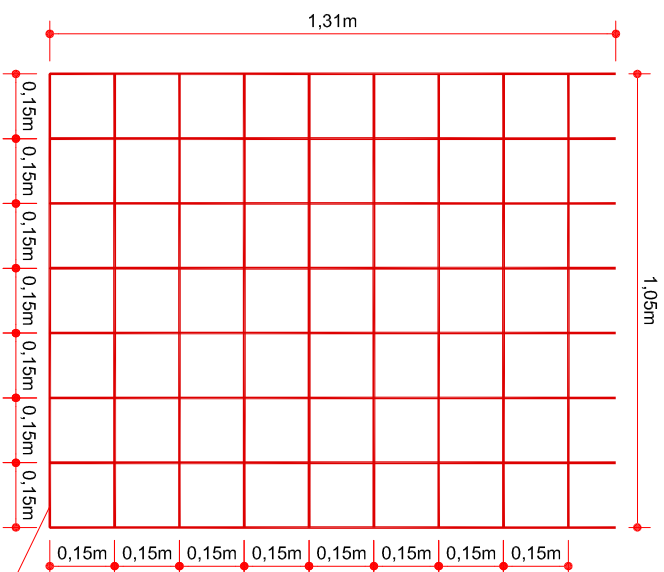

PERSPECTIVA DA CAIXA DE BOCA DE LOBO
Escala 1/175

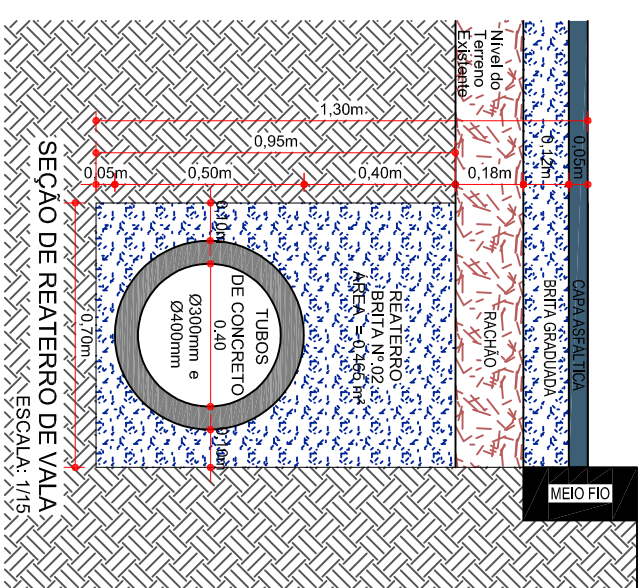

SEÇÃO DE REATERRO DE VALA
ESCALA: 1/15

RESPONSÁVEL TÉCNICO

PREFEITO MUNICIPAL

MUNICÍPIO DE CAPINZAL

Obra: PAVIMENTAÇÃO EM ASFALTO C.A.U.Q. DE PARTE DA RUA JOSÉ ZORTEA

Serviço: PROJETO DE DRENAGEM

Trcecho: Est. 0PP - 42+19,094

Projeto: DENIR NARCIZO ZULIAN - ENG. CIVIL - CREA/SC 50.805-8

MICHEL ALBERTI - ENG. CIVIL - CREA/SC 80.032-6

ANA JÚLIA UNGERICH - ENG. CIVIL-CREA/SC 105.295-8

Prancha: DRE.

Desenho: LUCAS FELIPE BALESTRIN

Data: FEVEREIRO DE 2018

Escala: 1/10

07/07

