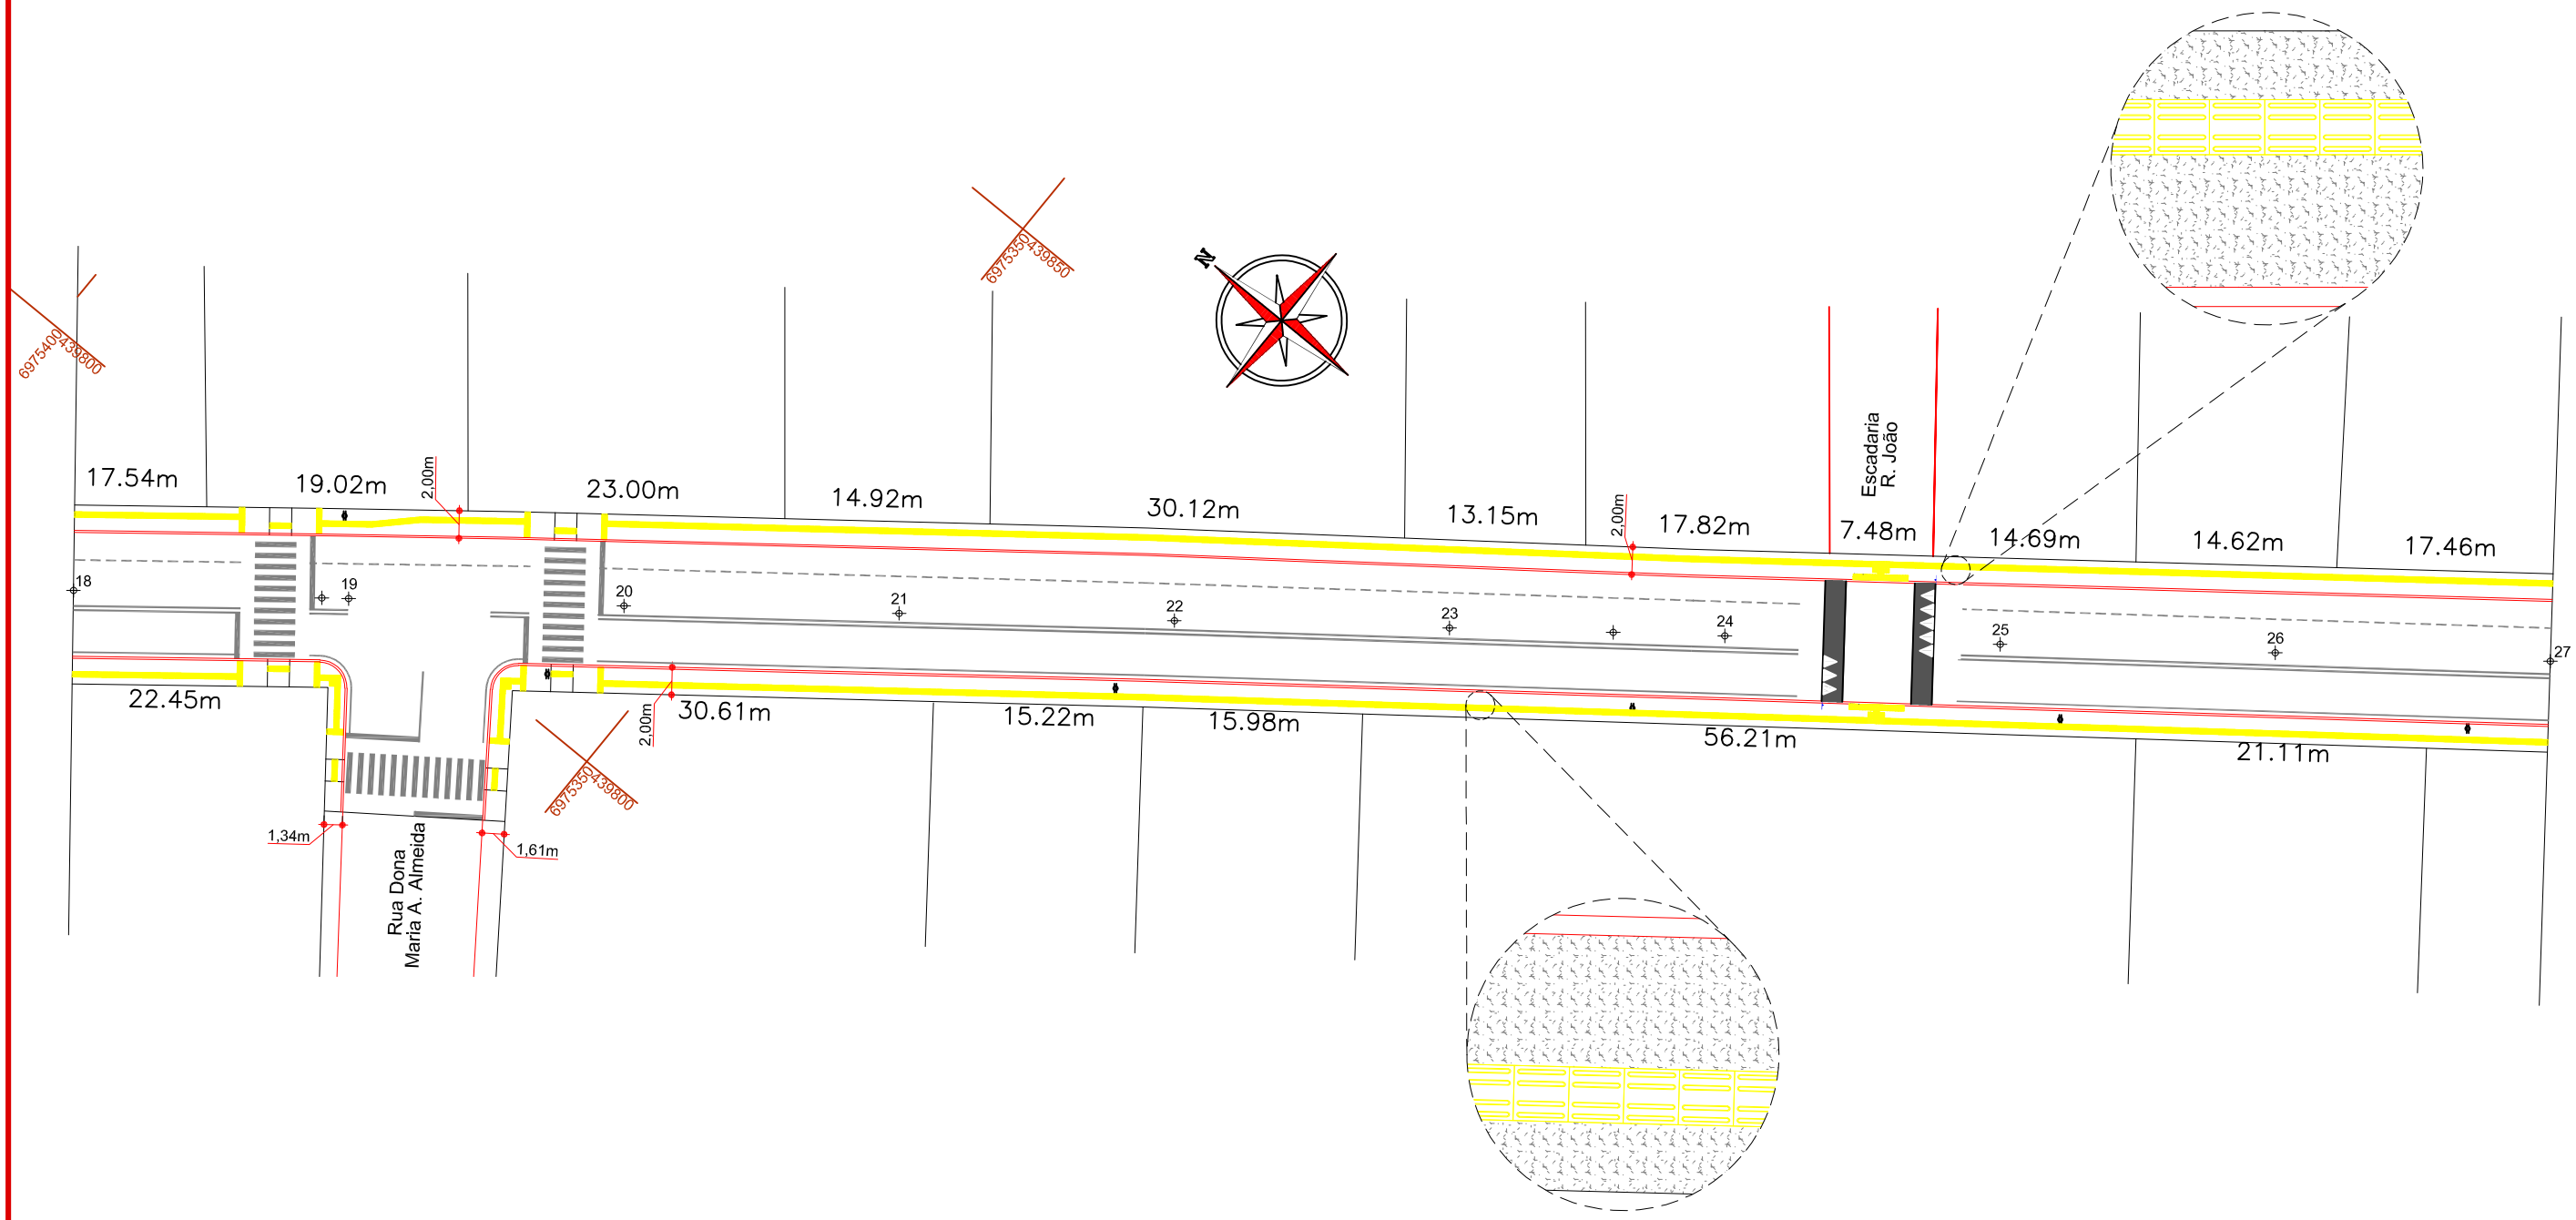

-RELAÇÃO DE QUANTITATIVOS DAS ÁREAS-

RUA NEREU RAMOS

ÁREA ÁREA TOTAL DE PASSEIO	612,42 m²
ÁREA DE PASSEIO EM CONCRETO	475,06 m²
ÁREA DE LAJOTA TÁTIL	137,36 m²
RAMPA DE ACESSIBILIDADE	6 unid.

ammoc
Associação dos Municípios do Meio Oeste Catarinense

RESPONSÁVEL TÉCNICO

PREFEITO MUNICIPAL

MUNICÍPIO DE CAPINZAL

Serviço: **PROJETO DE PASSEIOS**

Obra: PAVIMENTAÇÃO EM ASFALTO C.A.U.Q. DA RUA NEREU RAMOS

Trecho: **Est. 18+0,00 - 27+0,00**

Projeto: **DENIR NARCIZO ZULIAN - ENG. CIVIL - CREA/SC 50.805-8**
MICHEL ALBERTI - ENG. CIVIL - CREA/SC 80.032-6
ANA JÚLIA UNGERICHT - ENG. CIVIL-CREA/SC 105.295-8

Prancha: PAS. **03/06**

Desenho: **LUCAS FELIPE BALESTRIN**

Data: **JUNHO DE 2018**

Escala: **Indicada (s)**

Rua Roberto Trompowiski,68 2º andar Tel: 49 3522.2800 Fax: 35220235 www.ammoc.com.br e-mail ammoc@ammoc.com.br - JOAÇABA SC