
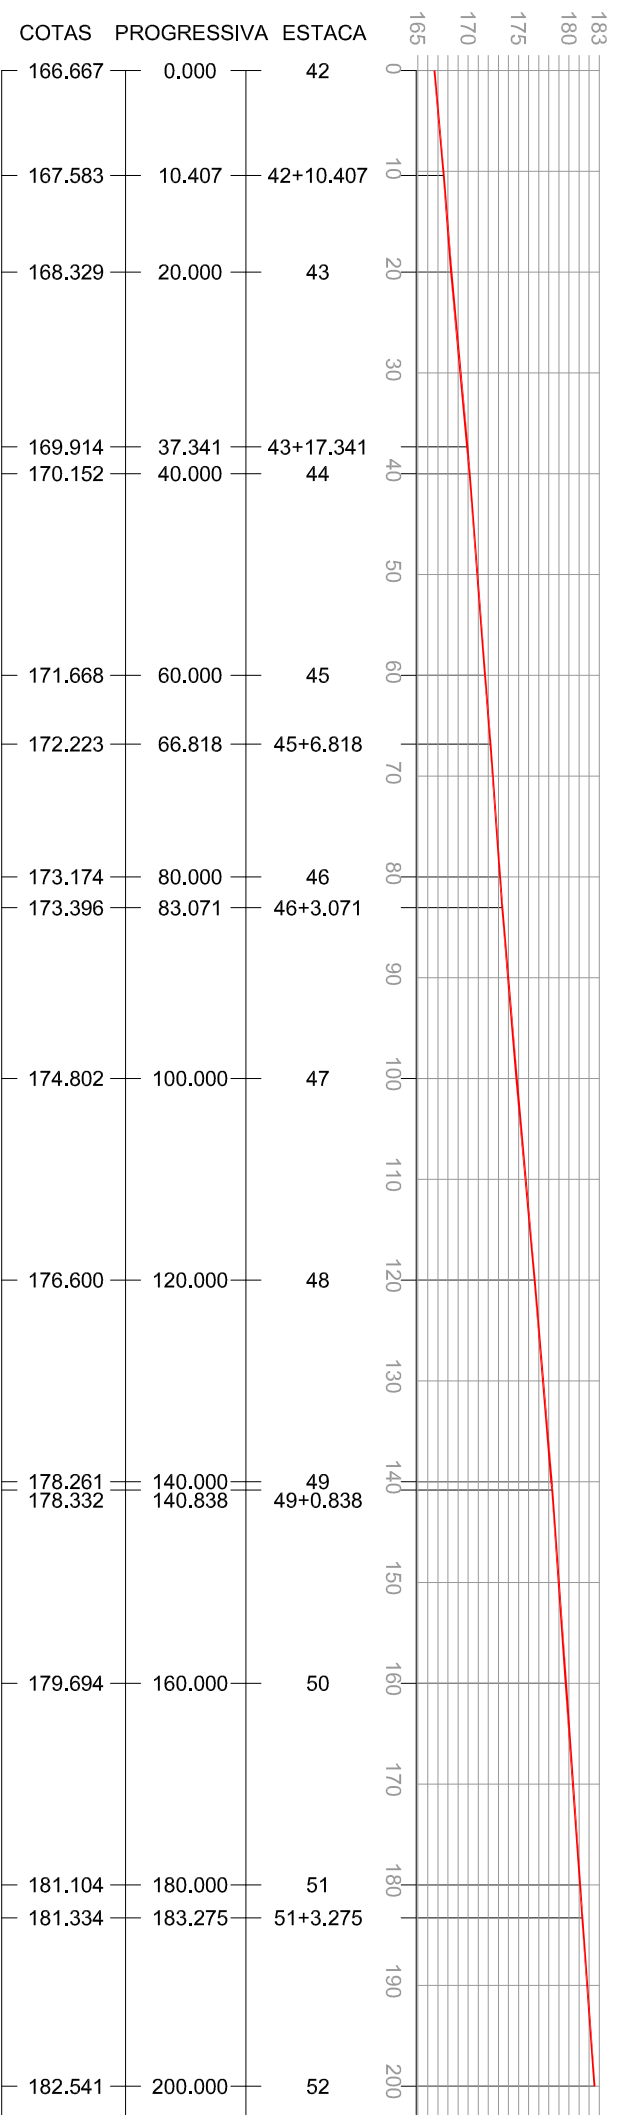


QUADRA - 338

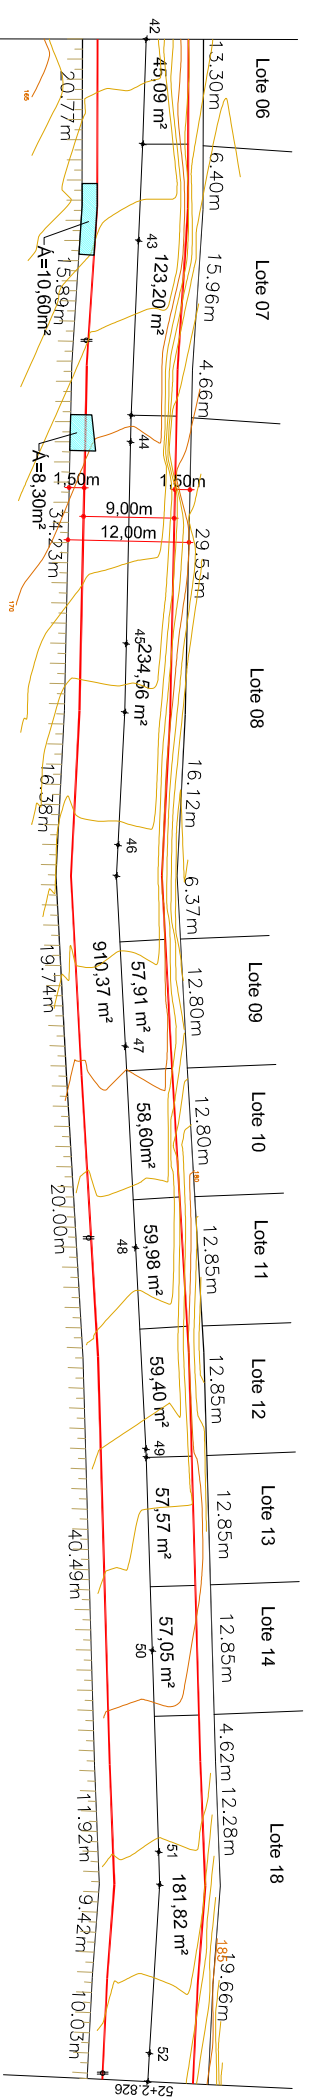

- Convenções

- Meio Fio à Executar
- Área de Demolição
- Sarjeta
- ▨ Faixa Elevada com Paver
- ▨ Faixa Elevada em Asfalto
- ▨ Lombada Física
- ▨ Canteiro
- ▨ Ponte
- ▨ Poste

-RELAÇÃO DE QUANTITATIVOS DAS ÁREAS-

ÁREA À PAVIMENTAR EM ASFALTO C.A.U.Q. ----- 1.845,55 m²  
 ÁREA DE DEMOLIÇÃO ----- 18,90 m²  
 EXTENSÃO ----- 202,83 m  
 LARGURA À PAVIMENTAR ----- Conf. Planta  
 MEIO FIO MOLDADO IN LOCO ----- 406,00 m



Associação das Municípios do Meio Oeste Catarinense

RESPONSÁVEL TÉCNICO

PREFEITO MUNICIPAL

MUNICÍPIO DE CAPINZAL

Obra: PAVIMENTAÇÃO EM ASFALTO C.A.U.Q. DA RUA PEDRO PAGGI

Projeto: DENIR NARCIZO ZULIAN - ENG. CIVIL - CREA/SC 50.805-8  
 MICHEL ALBERTI - ENG. CIVIL - CREA/SC 80.032-6  
 ANA JÚLIA UNGERICH - ENG. CIVIL-CREA/SC 105.295-8

Desenho: LUCAS FELIPE BALESTRIN

Data: MARÇO DE 2018

Escala: 1/750

Serviço: PROJETO GEOMÉTRICO

Trecho: Est. 42 + 0,00 - 52+2,826

Prancha: GEO. 04/06