



DETALHE APOIO DA GRADE  
Escala 1/12,5


DETALHE DA GRADE  
Escala 1/12,5

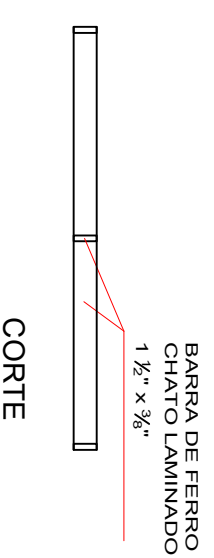

CORTE

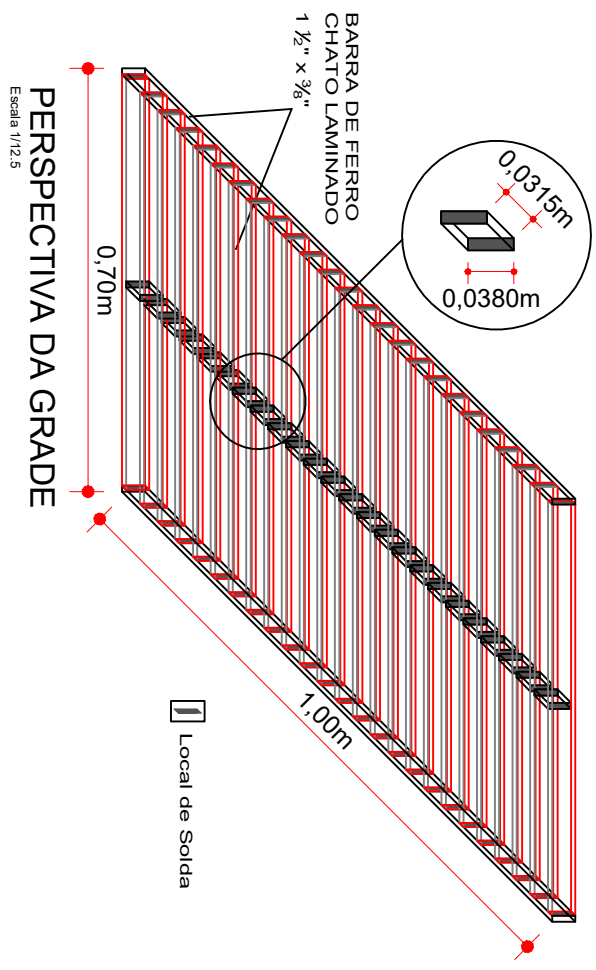

PERSPECTIVA DA GRADE  
Escala 1/12,5

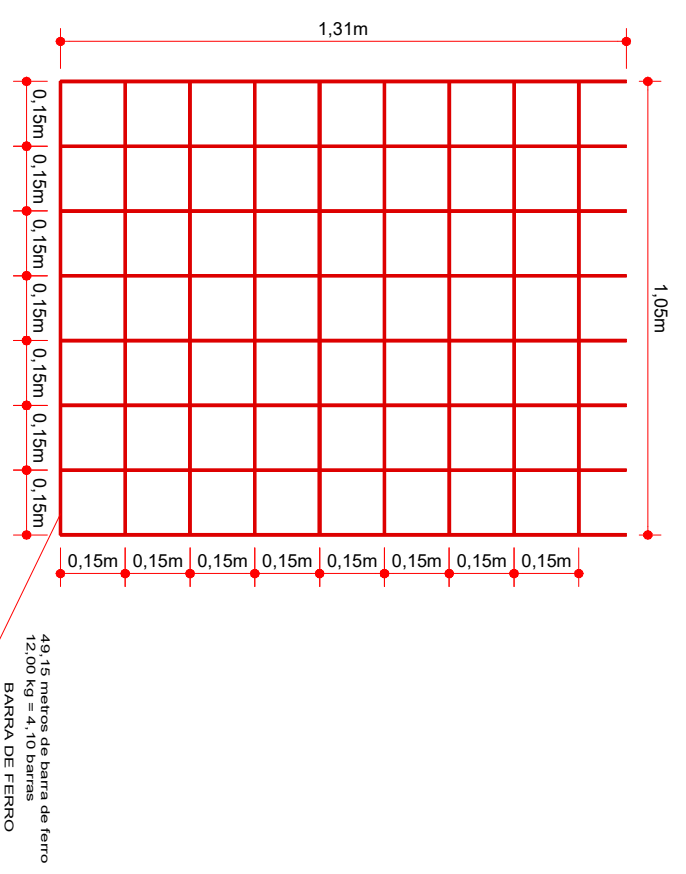

PERSPECTIVA DA CAIXA DE BOCA DE LOBO  
Escala 1/17,5

**- Quantitativos Totais -**

Bocas de B.S.T.C. à Executar	6 unid.
Bocas de Lobo à Executar	50 unid.
Tubulação de 300mm à Executar	45.00 m
Tubulação de 400mm à Executar	470.00 m
Tubulação de 600mm à Executar	352.00 m



RESPONSÁVEL TÉCNICO

PREFEITO MUNICIPAL

MUNICÍPIO DE CAPINZAL

PAVIMENTAÇÃO EM ASFALTO C.A.U.Q.  
DA RUA PEDRO PAGGI

Serviço: PROJETO DREANGEM

Tracço: Est. 0pp + 0,00 - 52+2,826

Projeto: DENIR NARCIZO ZULIAN - ENG. CIVIL - CREA/SC 50.805-8  
MICHEL ALBERTI - ENG. CIVIL - CREA/SC 80.032-6  
ANA JÚLIA UNGERICHT - ENG. CIVIL-CREA/SC 105.295-8

Desenho: LUCAS FELIPE BALESTRINI  
Data: MARÇO DE 2018  
Escala: INDICADA(S)

Prancha: DRE. 05/07