


QUADRA - 338

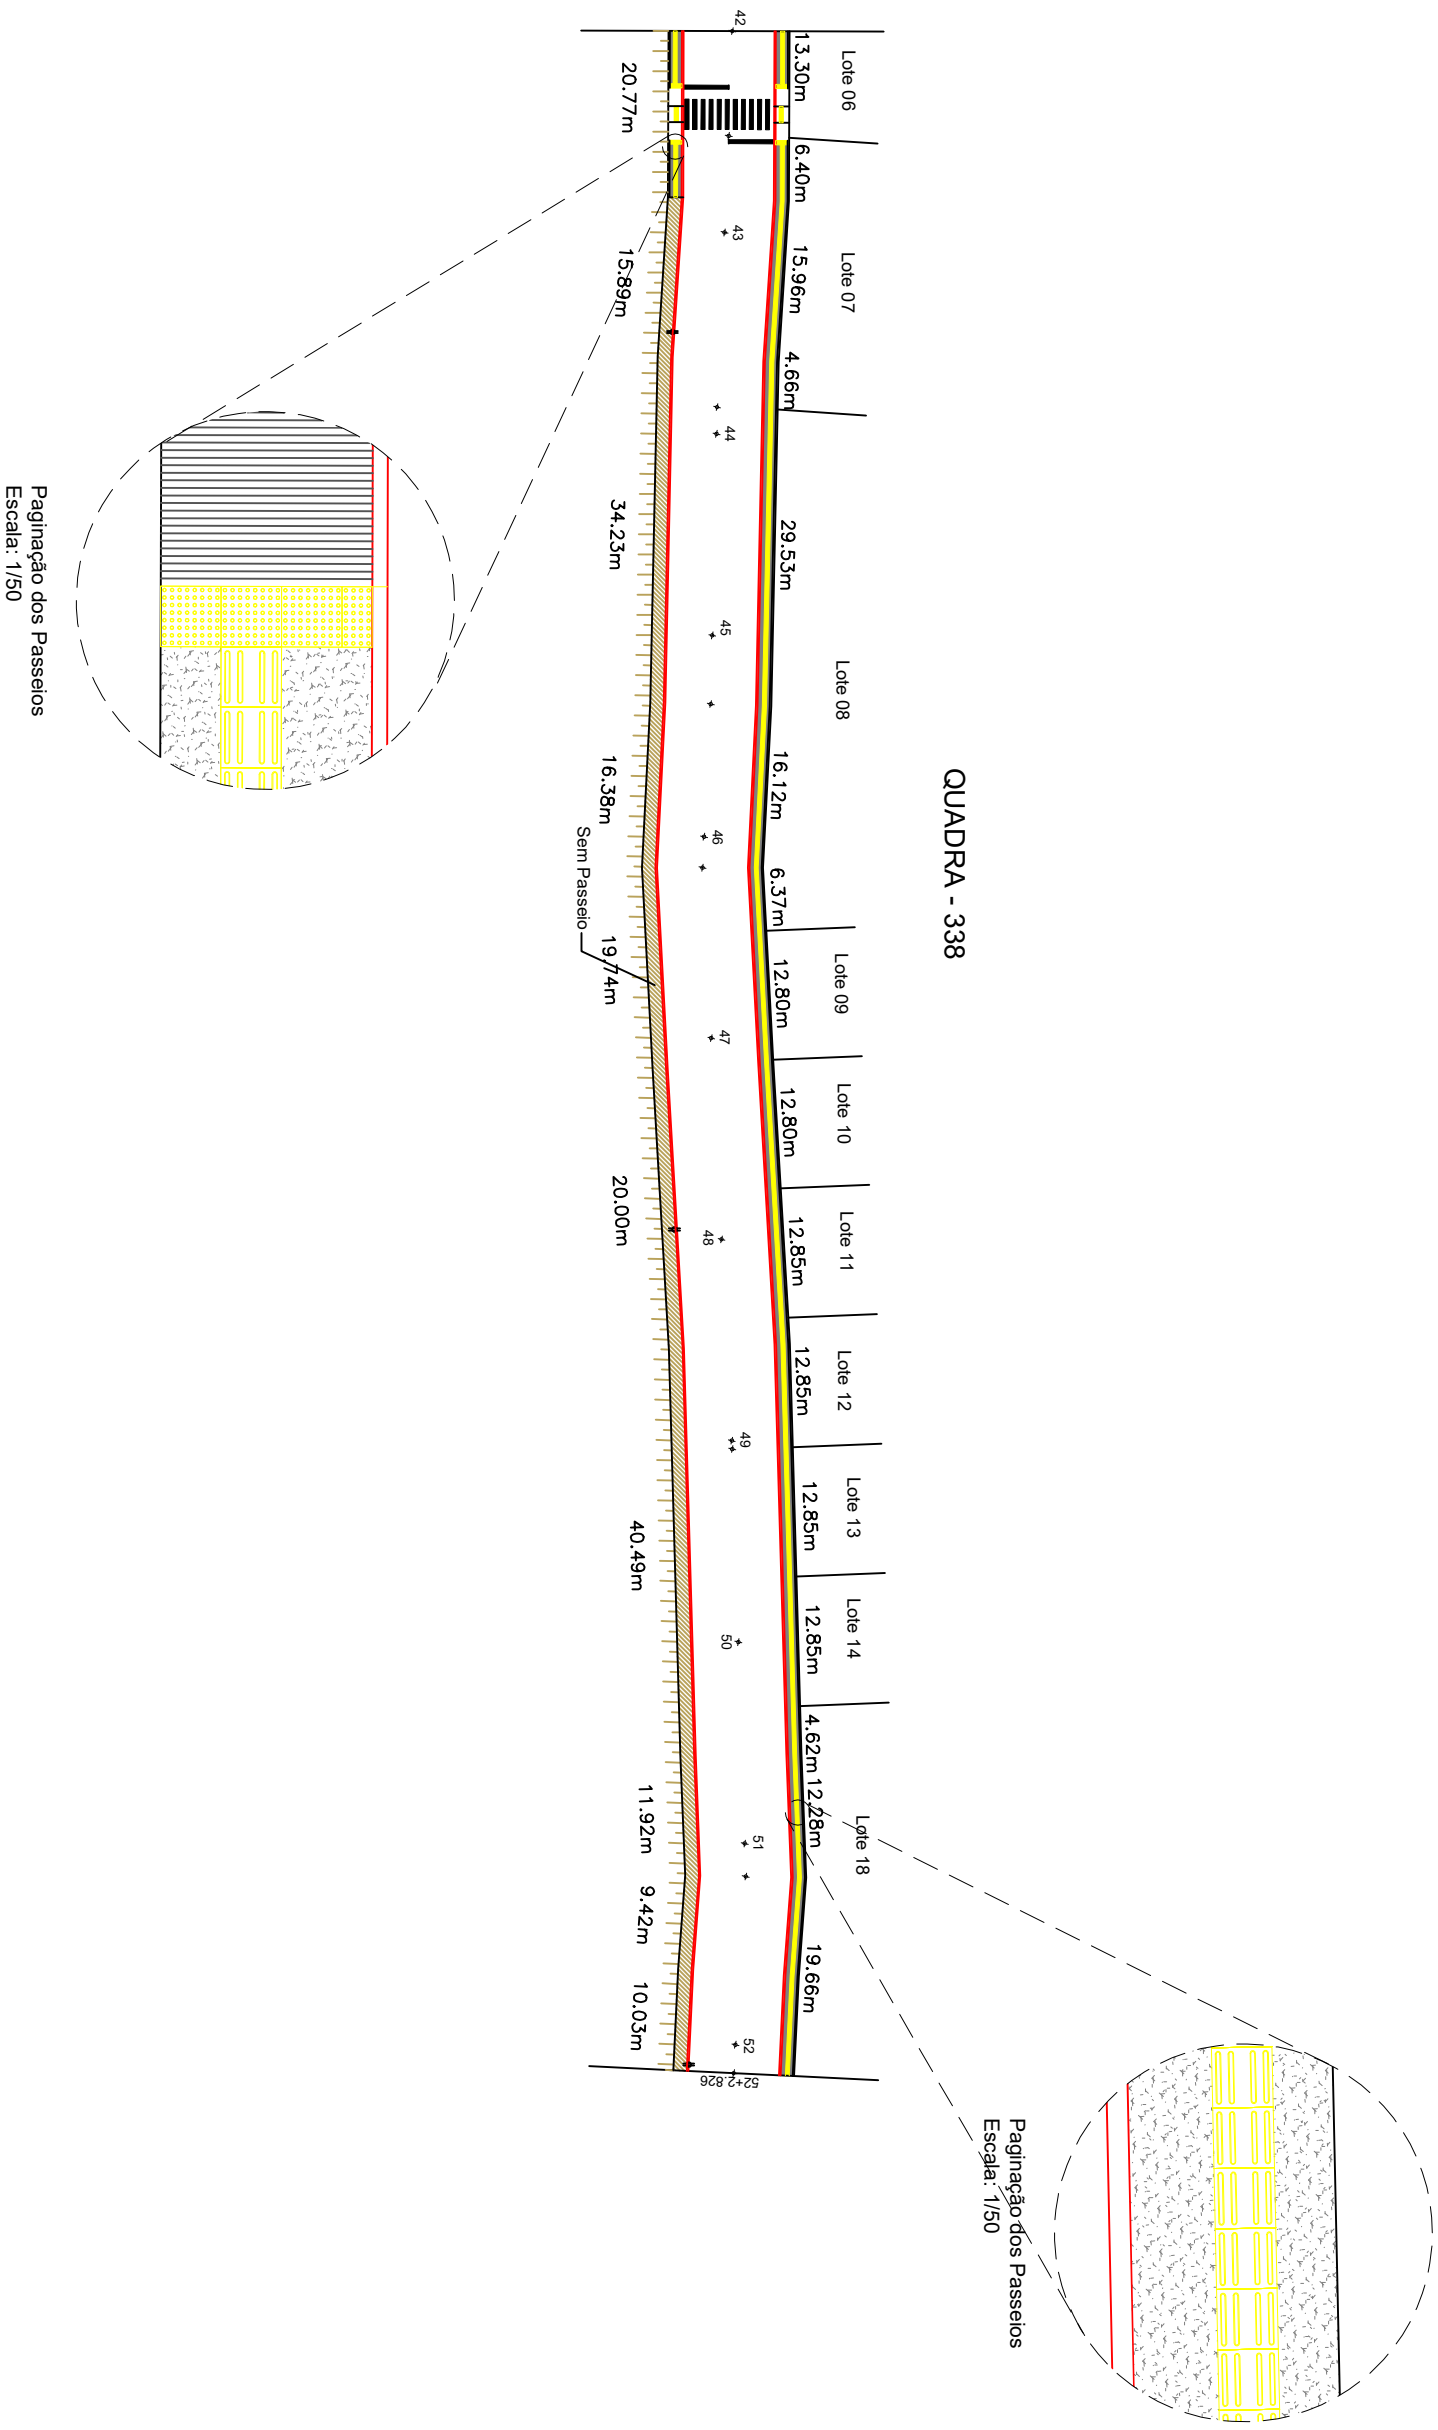

-RELAÇÃO DE QUANTITATIVOS DAS ÁREAS-

ÁREA TOTAL DE PASSEIO À EXECUTAR	245,65 m ²
ÁREA DE CONCRETO	168,15 m ²
ÁREA DE LAJOTA TÁTIL	86,50 m ²
RAMPA DE ACESSIBILIDADE	02 unid.
MEIO FIO À EXECUTAR	209,00 m



RESPONSÁVEL TÉCNICO

PREFEITO MUNICIPAL

MUNICÍPIO DE CAPINZAL

Obra: PAVIMENTAÇÃO EM ASFALTO C.A.U.Q. DA RUA PEDRO PAGGI

Serviço: PROJETO DE PASSEIOS

Tratamento: Est. 42+0,000 - 52+2,826

Projeto: DENIR NARCIZO ZULIAN - ENG. CIVIL - CREA/SC 50.805-8
MICHEL ALBERTI - ENG. CIVIL - CREA/SC 80.032-6
ANA JÚLIA UNGERICHT - ENG. CIVIL-CREA/SC 105.295-8

Desenho: LUCAS FELIPE BALESTRINI

Data: MARÇO DE 2018

Escala: 1/750

Prancha: PAS. 04/05