



**LOCALIZAÇÃO DO PROJETO PROPOSTO**  
ESCALA: RELATIVA

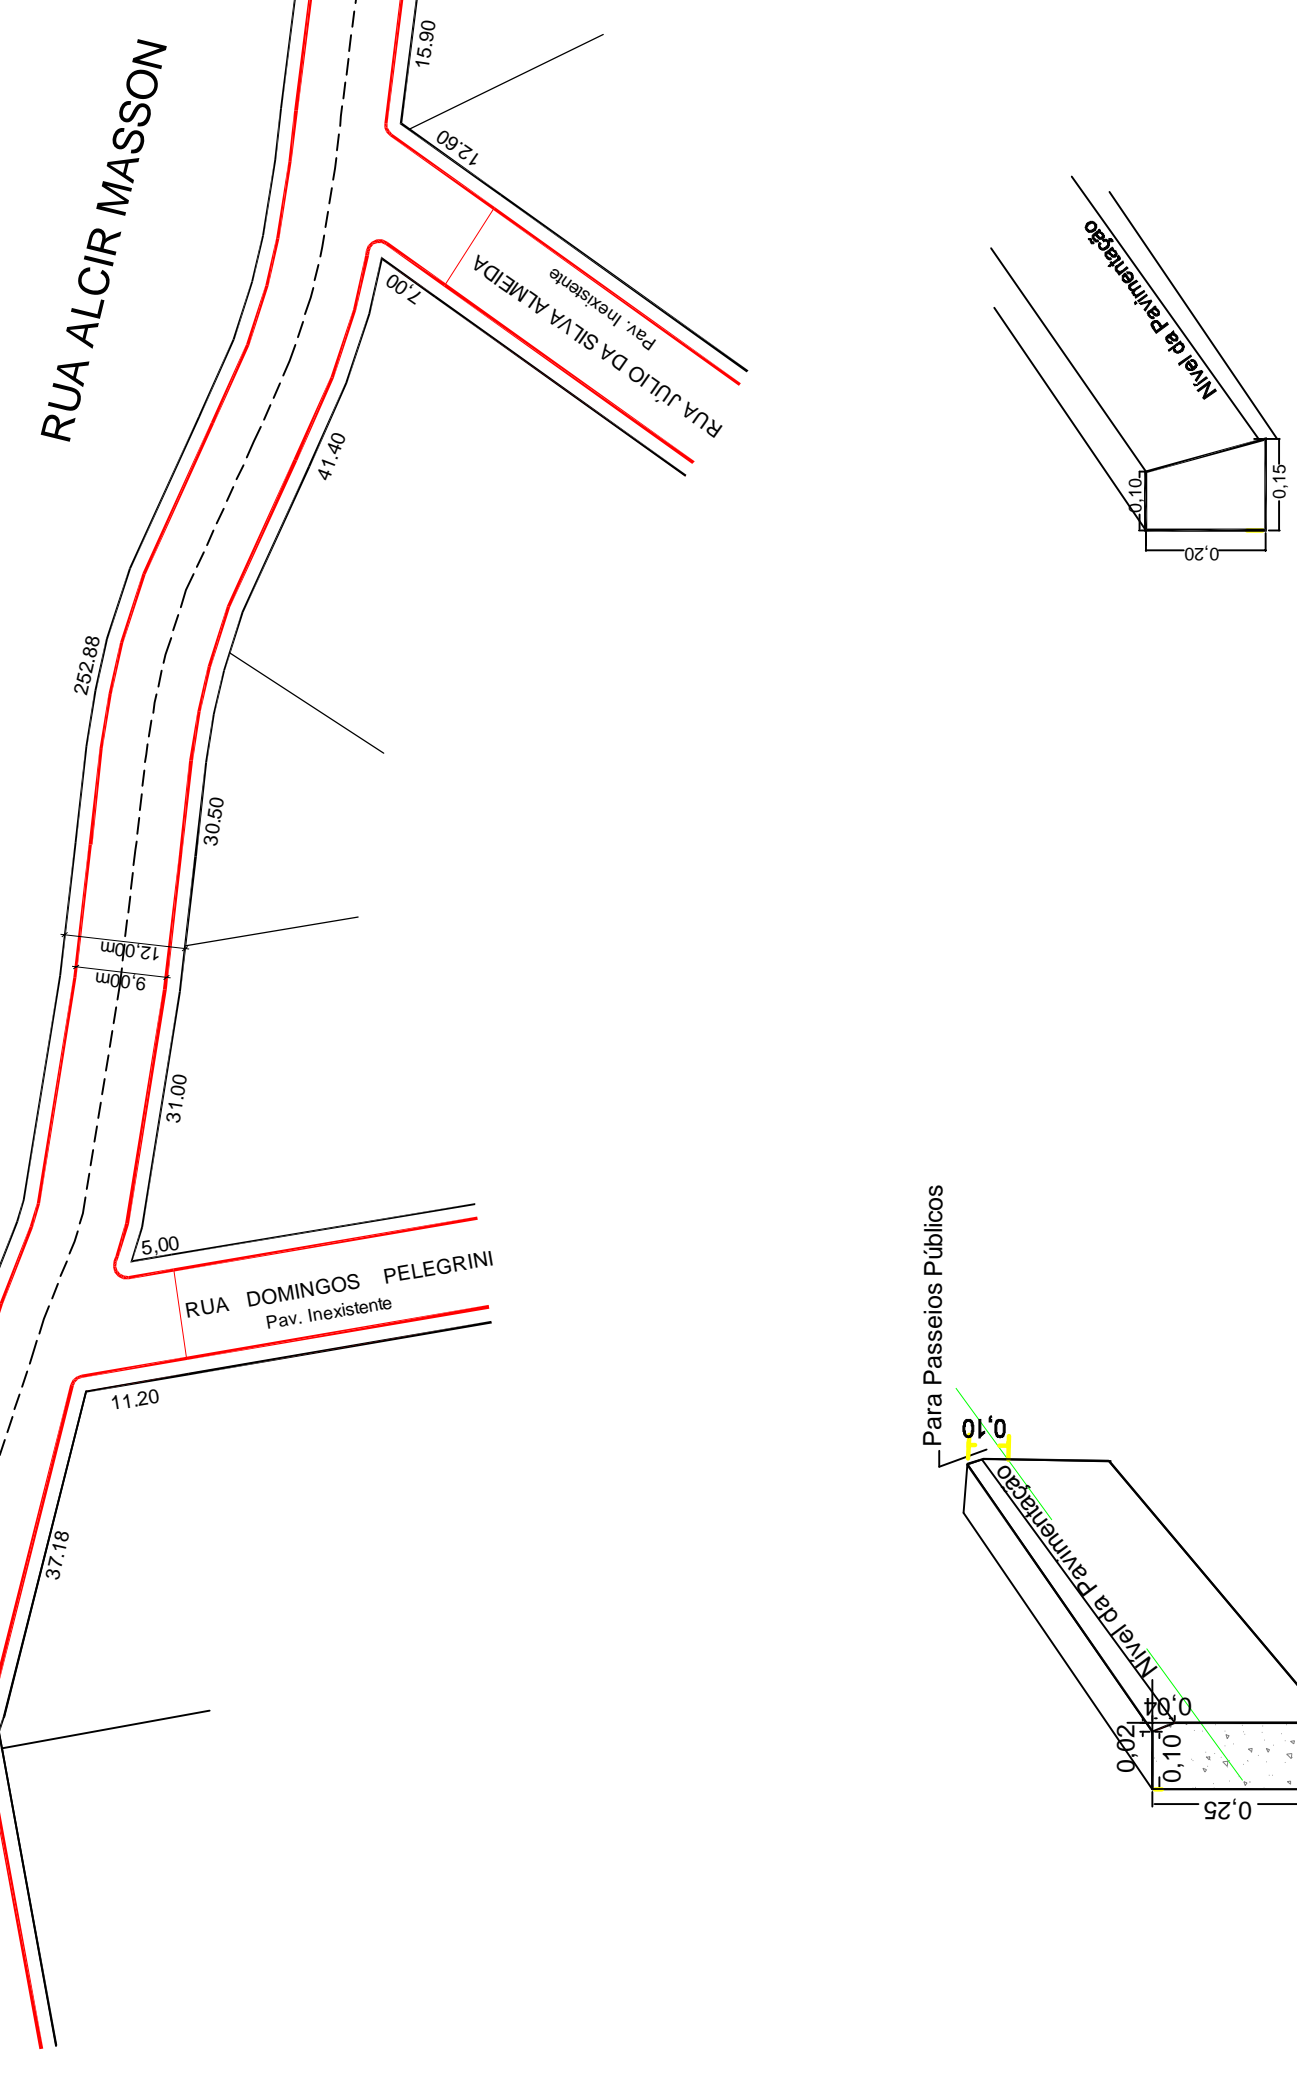

**DET. MEIO FIO TRAPEZOIDAL MOLDADO IN-LOCO**  
ESCALA: RELATIVA

**DETALHE PAVIMENTAÇÃO ASFÁLTICA**

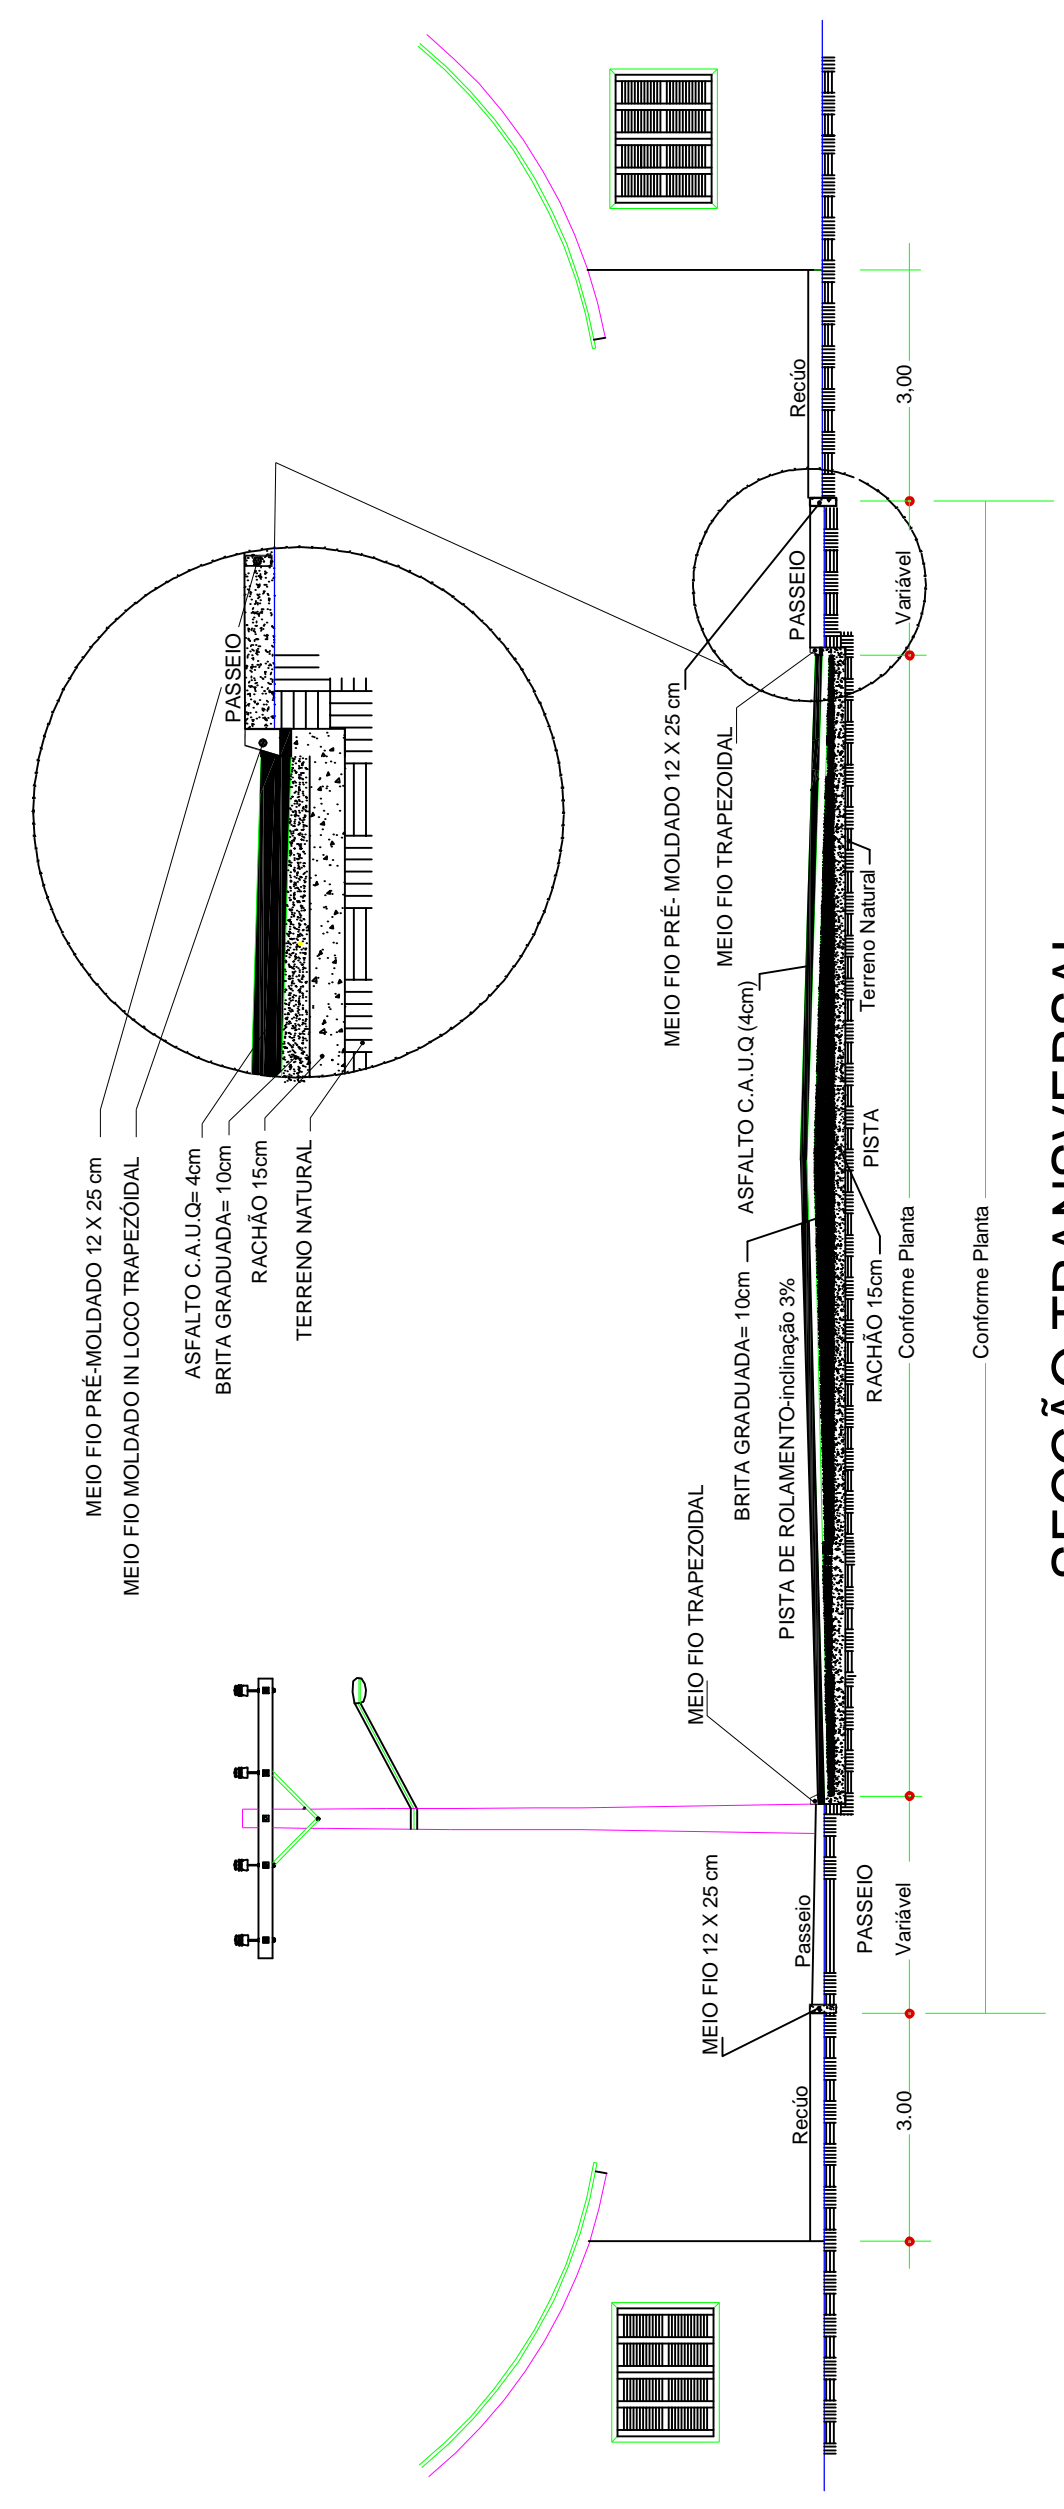

**SEÇÃO TRANSVERSAL**  
ESCALA: RELATIVA

**-RELAÇÃO DE QUANTITATIVOS DAS ÁREAS-**  
PARTE DA RUA ALCIR MASSON

ÁREA A PAVIMENTAR EM ASFALTO CAUQUÊ	4.668,70 m²
EXTENSÃO	475,15 m
LARGURA A PAVIMENTAR	9,00 m
MEIO FIO TRAPEZOIDAL	972 un
MEIO FIO PRÉ - MOLDADO	958 un



Rua Roberto Tomazelli, 68 P. andar Tel: (47) 352-3899 Fax: (47) 352-2035 - www.ammoc.org.br - 22/05/2013

<b>MUNICÍPIO DE CAPINZAL - SC</b>	
Título	PLANTA GEOMÉTRICA LOCALIZAÇÃO DO PROJETO SEÇÃO TRANSVERSAL DETALHE DO MEIO FIO
Referência	PROJETO PAVIMENTAÇÃO EM ASFALTO CAUQUÊ
Local da Obra	PARTE DA RUA ALCIR MASSON
Qualquer alteração consulte os responsáveis técnicos	
Assinatura Profissional	
DENIR NARCIZO ZULIAN - ENG° CIVIL - CREA/SC 50.805-8	
Assinatura	ALBERTI / ABATI
Data	JANEIRO / 2013
Indicação(s)	XXXX
Folha	01/01

**MEIO FIO PRÉ-MOLDADO**  
ESCALA: RELATIVA

