



PERFIL LONGITUDINAL
ESCALAS: H 1/750 e V 1/750

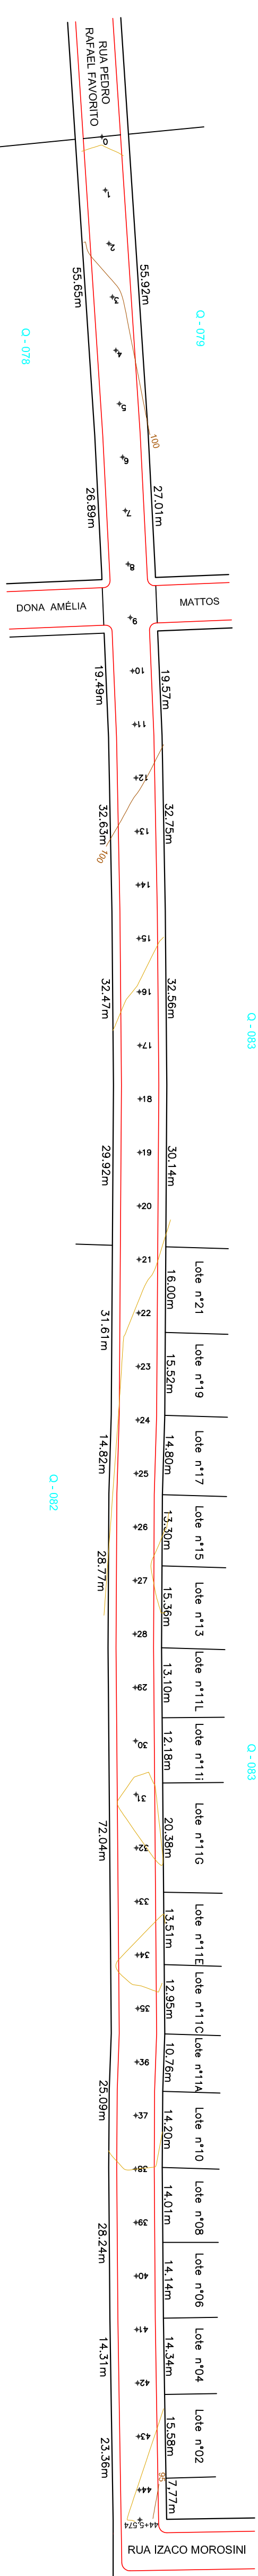

PLANTA PLANAL TÍMETRICA DA RUA
ESCALA: 1/750

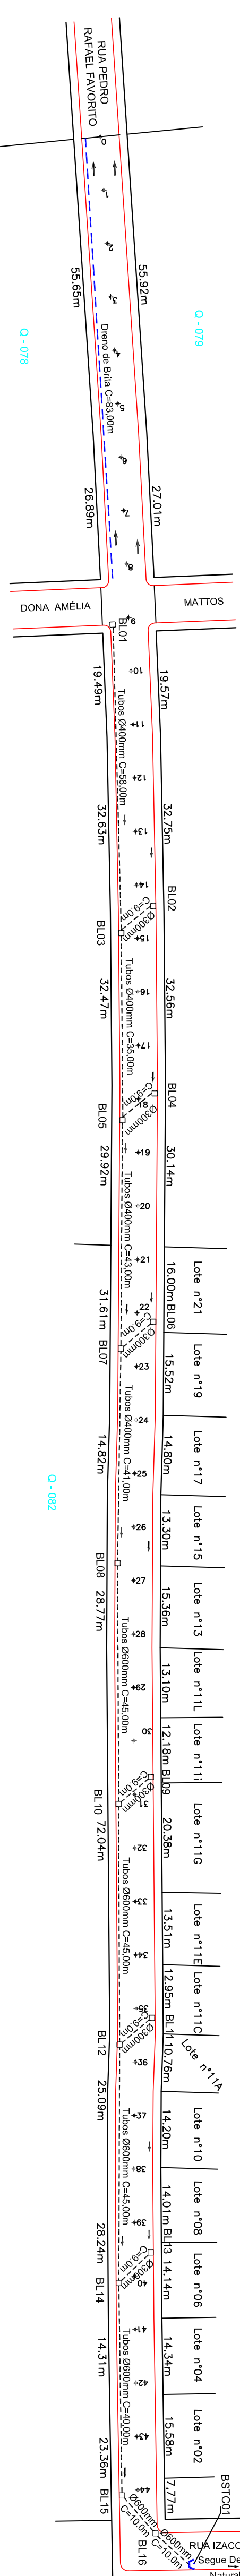


PLANTA DA DRENAGEM PLUVIAL
ESCALA: 1/750

-LEGENDA-

- BOCA DE LOBO A EXECUTAR
- BOCA DE B.S.T.C. A EXECUTAR
- DRENAGEM PLUVIAL A EXECUTAR
- DRENAGEM PLUVIAL EXISTENTE
- DRENO DE BRITA A EXECUTAR

QUANTITATIVOS DA DRENAGEM PLUVIAL

- RUA PEDRO RAFAEL FAVORITO
- BOCAS DE LOBO A EXECUTAR: 16 un
- BOCAS DE B.S.T.C. A EXECUTAR: 01 un
- TUBOS Ø300mm: 54 un
- TUBOS Ø400mm: 177 un
- TUBOS Ø600mm: 195 un
- DRENO DE BRITA: 83 m

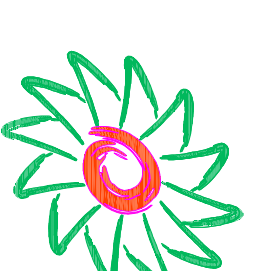

Associação dos Municípios do Vale do Rio Capinzal
Rua Roberto Pompeiani de Faria, nº 49, 52021-200/PAI, 52022-025 - www.ammoc.com.br - email: ammoc@ammoc.com.br - JUCAP/CA/SAC

MUNICÍPIO DE CAPINZAL - SC
Cidade
PAVIMENTAÇÃO EM PARALELEPÍPEDOS
PROJETO DE PAVIMENTAÇÃO
Cidade do Oitavo
RUA PEDRO RAFAEL FAVORITO

Outros
Escala: Tabela
DENIR MARCZO ZULIAN - ENGº CIVIL - CREASC 50.805-4
MICHEL ALBERTI - ENGº CIVIL - CREASC 80.032-6
ANA JULIA UNGERICH - ENGº CIVIL - CREASC 105.295-8
Tabela
EDUARDO ZONIS
Tabela
INDICADORES
Outros
XXXX
Assessoria Técnica
Firma
DRE.
01/102