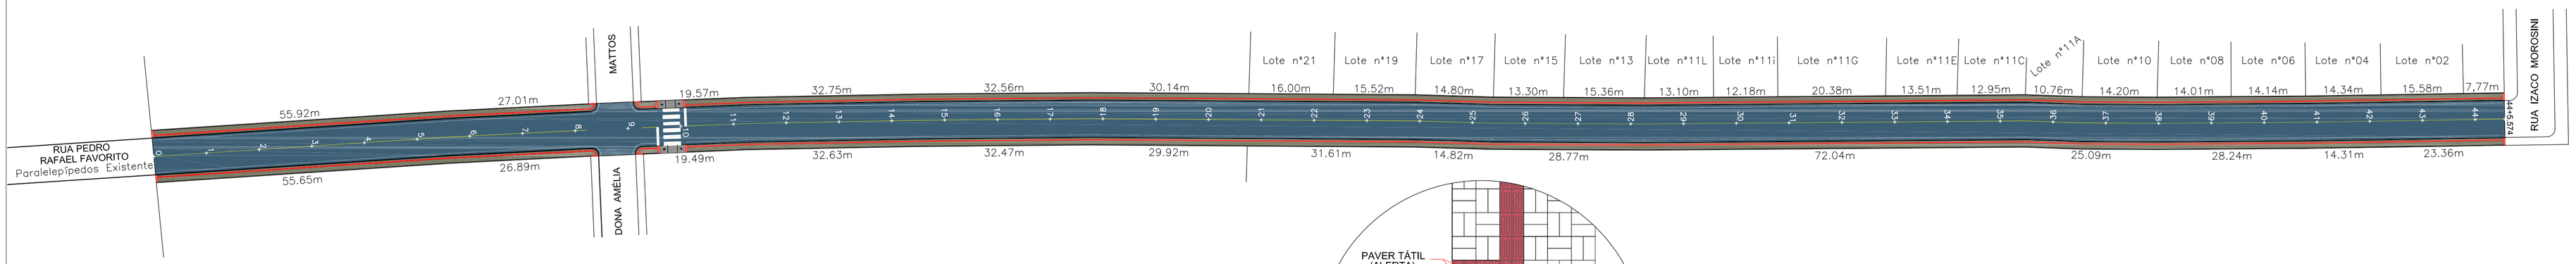

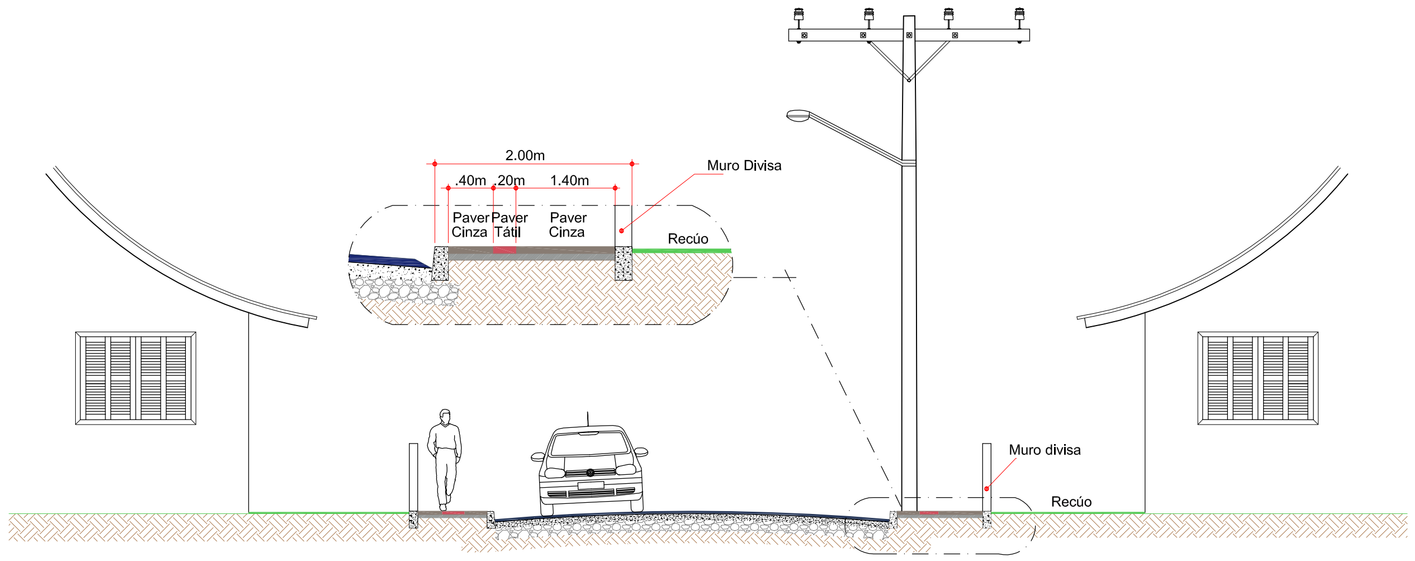

SEÇÃO TRANSVERSAL
ESCALA 1 : 75

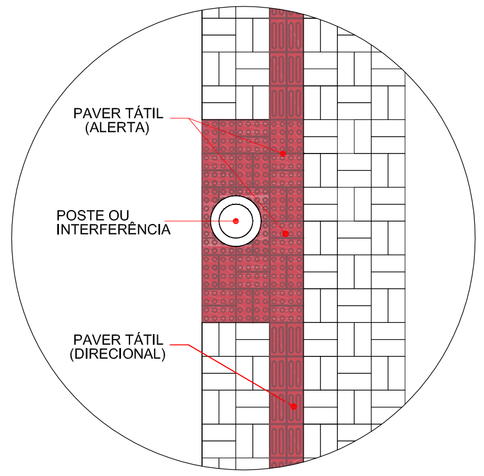

DETALHE PAGINAÇÃO EM LOCAIS DE INTERFERÊNCIA
ESCALA 1 : 25

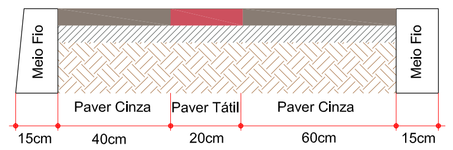

SECÇÃO DA CALÇADA
ESCALA 1 : 15

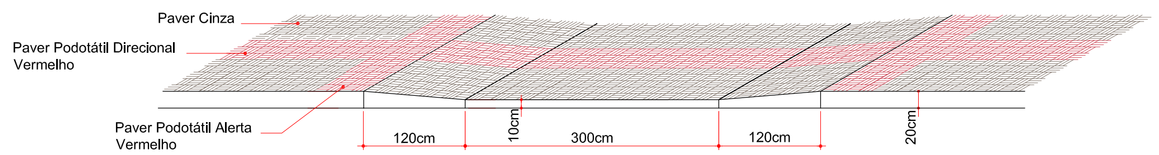

DETALHE DO REBAIXE DA CALÇADA PARA VEÍCULOS
ESCALA 1 : 50

ESTATÍSTICA FINAL QUANTITATIVOS

ESTACA 50 - ESTACA 44 + 5.574

- EXTENSÃO DOS PASSEIOS À EXECUTAR =	1.158,00 m
- ÁREA DOS PASSEIOS À EXECUTAR PAVER CINZA =	1.756,75 m²
- ÁREA DOS PASSEIOS À EXECUTAR PAVER TÁTIL=	236,90 m²
- MEIO FIO EXTERNO À EXECUTAR (12X30) =	1.159,00 m

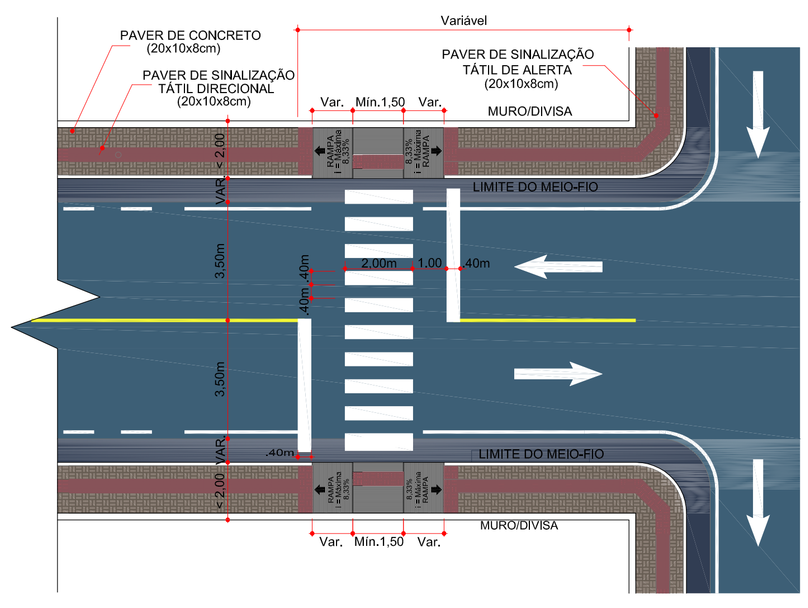

DETALHE 1 DA PAVIMENTAÇÃO DA CALÇADA E RAMPA DE ACESSIBILIDADE
Escala 1 : 125

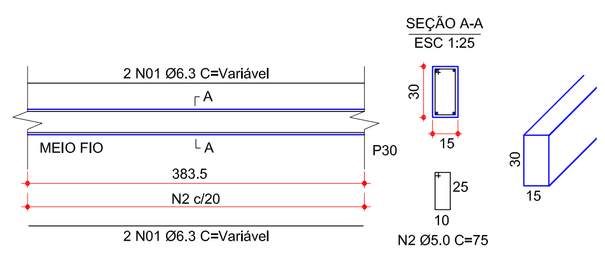

MEIO FIO MOLDADO IN LOCO
ESCALA 1 : 50

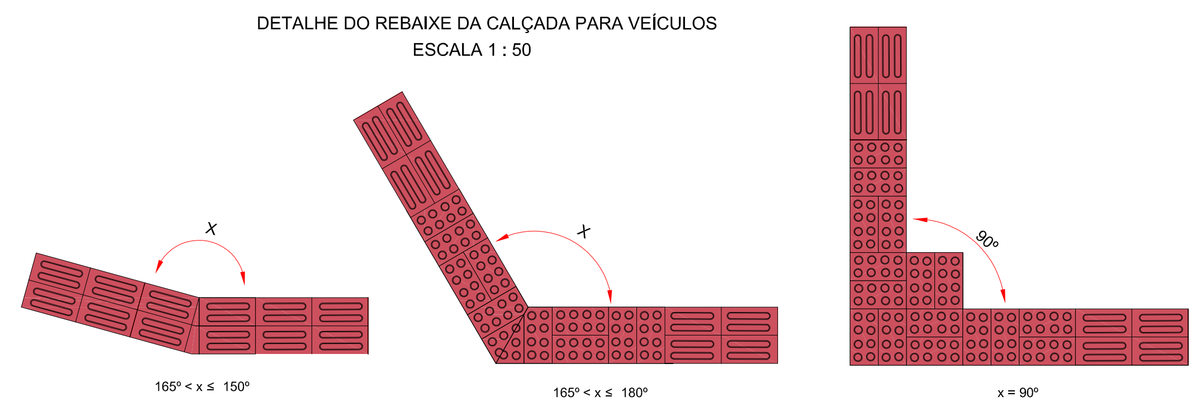

COMPOSIÇÃO DE SINALIZAÇÃO TÁTIL DE ALERTA E DIRECIONAL - EXEMPLOS DE MUDANÇAS DE DIREÇÃO
ESCALA 1 : 15

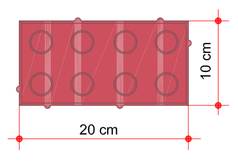

DETALHE PAVER DE SINALIZAÇÃO TÁTIL DE ALERTA (10x20x6cm)
ESCALA 1 : 5

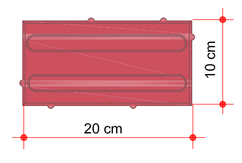

DETALHE PAVER DE SINALIZAÇÃO TÁTIL DE DIREÇÃO (10x20x6cm)
ESCALA 1 : 5

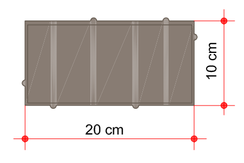

DETALHE PAVER DE SINALIZAÇÃO DE PRENCHIMENTO (10x20x6cm)
ESCALA 1 : 5

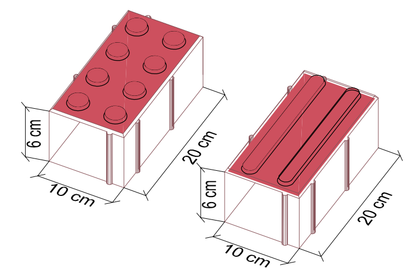

DETALHE ISOMÉTRICO PAVER
ESCALA 1 : 5

ammoc
Associação dos Municípios do Meio Oeste Catarinense
Rua Roberto Trompowiski,68 2º andar Tel: 49 3522.2800 Fax: 35220235 www.ammoc.com.br e-mail ammoc@ammoc.com.br - JOAÇABA SC

PREFEITURA MUNICIPAL DE CAPINZAL

Obra: **PAVIMENTAÇÃO DE CALÇADAS PÚBLICAS**

Referência: **PAVIMENTAÇÃO CALÇADAS**

Local da Obra: **RUA PEDRO RAFAEL FAVORITO - CAPINZAL - SC**

Conteúdo:
PLANTA BAIXA DE PAVIMENTAÇÃO CALÇADAS
SEÇÃO TRANSVERSAL
DETALHE DA RAMPA PARA DEFICIENTES
DETALHE DAS LAJOTAS DE SINALIZAÇÃO
DETALHE DO MEIO FIO

Qualsquer alterações consulte os responsáveis técnicos

Assinatura Responsável Técnico

Assinatura Prefeito(a) em Exercício

Projeto:
DENIR NARCIZO ZULIAN - ENG. CIVIL - CREA/SC 50.805-8
MICHEL ALBERTI - ENG. CIVIL - CREA/SC 80.032-6
ANA JÚLIA UNGERICHT - ENG. CIVIL-CREA/SC 105.295-8

Prancha: **PAS 01/01**

Desenho: **ANDRÉ BEAL** | Data: **FEVEREIRO / 2016** | Escala: **INDICADA(S)** | Área Total: **INDICADA (S)**