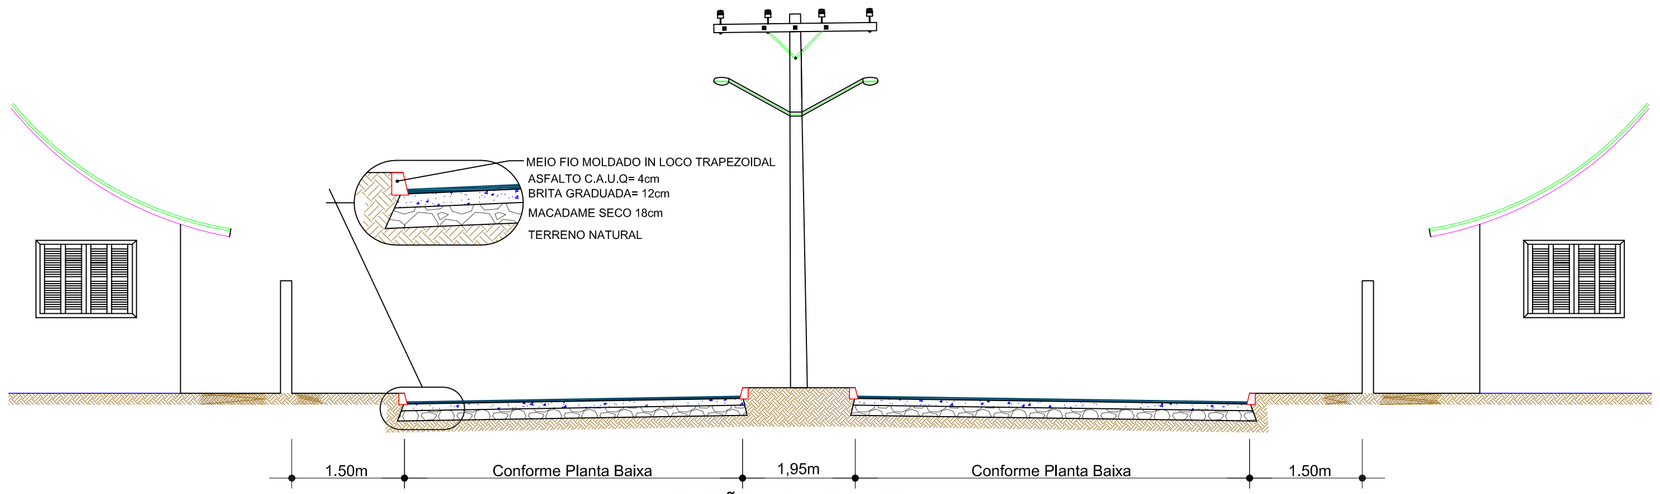

SEÇÃO TRANSVERSAL
ESCALA: RELATIVA

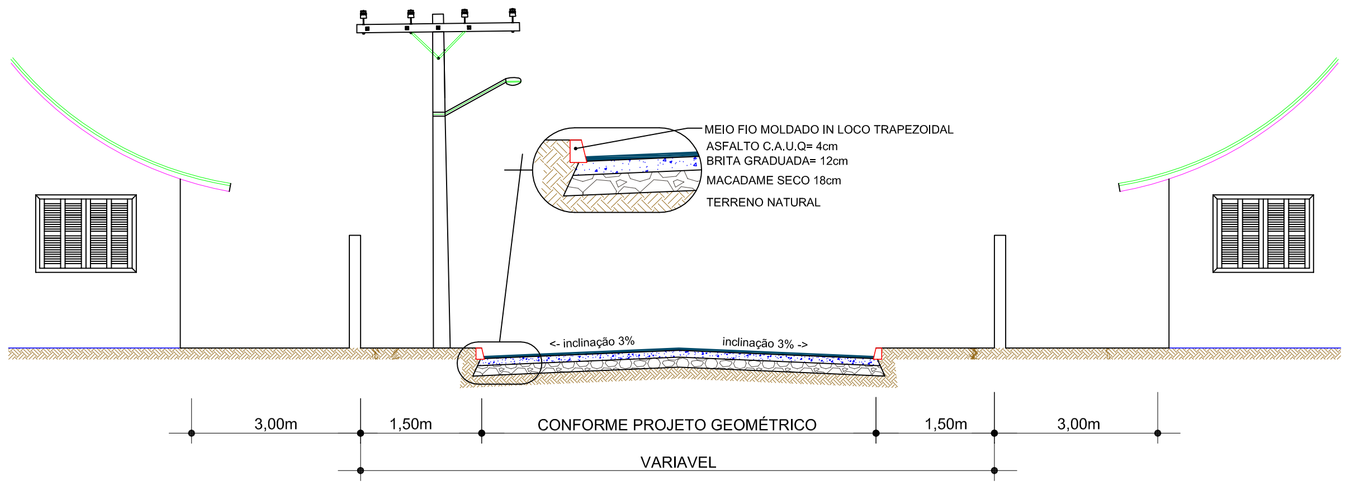

SEÇÃO TRANSVERSAL
ESCALA: RELATIVA

PLANTA DA LOCALIZAÇÃO DO PROJETO PROPOSTO
ESCALA: RELATIVA

-ESTATÍSTICAS DAS ÁREAS-
RUA ALDUINO DA SILVA AMORA

ÁREA A PAVIMENTAR _____ 211,60 m²
EXTENSÃO _____ 35,05m
LARGURA A PAVIMENTAR _____ 7,00m
MEIO FIO TRAPEZOIDAL _____ 69,00m

-ESTATÍSTICAS DAS ÁREAS-
RUA MATHEUS L. FERREIRA

ÁREA A PAVIMENTAR _____ 563,45 m²
EXTENSÃO _____ 91,91m
LARGURA A PAVIMENTAR _____ 7,00m
MEIO FIO TRAPEZOIDAL _____ 182,00m

-ESTATÍSTICAS DAS ÁREAS-
RUA VALDEMAR JOSÉ DA SILVA

ÁREA A PAVIMENTAR _____ 561,60 m²
EXTENSÃO _____ 80,20 m
LARGURA A PAVIMENTAR _____ 7,00m
MEIO FIO TRAPEZOIDAL _____ 161,00m

-ESTATÍSTICAS DAS ÁREAS-
RUA PAULINO H. TEIXEIRA

ÁREA A PAVIMENTAR _____ 1.867,72 m²
EXTENSÃO _____ 255,28m
LARGURA A PAVIMENTAR _____ 7,00m
MEIO FIO TRAPEZOIDAL _____ 504,00m

-ESTATÍSTICAS DAS ÁREAS-
RUA FIORINDO LUVISON

ÁREA A PAVIMENTAR _____ 795,82m²
EXTENSÃO _____ 113,55m
LARGURA A PAVIMENTAR _____ 7,00m
MEIO FIO TRAPEZOIDAL _____ 229,00m

-ESTATÍSTICAS DAS ÁREAS-
AVENIDA JOÃO EVANGELISTA PARIZOTTO

ÁREA A PAVIMENTAR _____ 781,75 m²
EXTENSÃO _____ 63,47m
LARGURA A PAVIMENTAR _____ Conforme Planta
MEIO FIO TRAPEZOIDAL _____ 255,00m

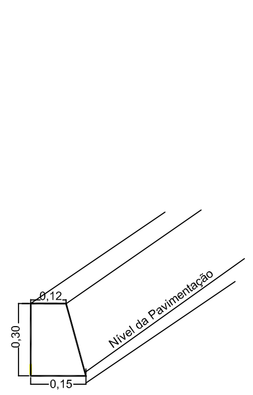

DET.MEIO FIO TRAPEZOIDAL MOLDADO IN - LOCO
ESCALA: RELATIVA

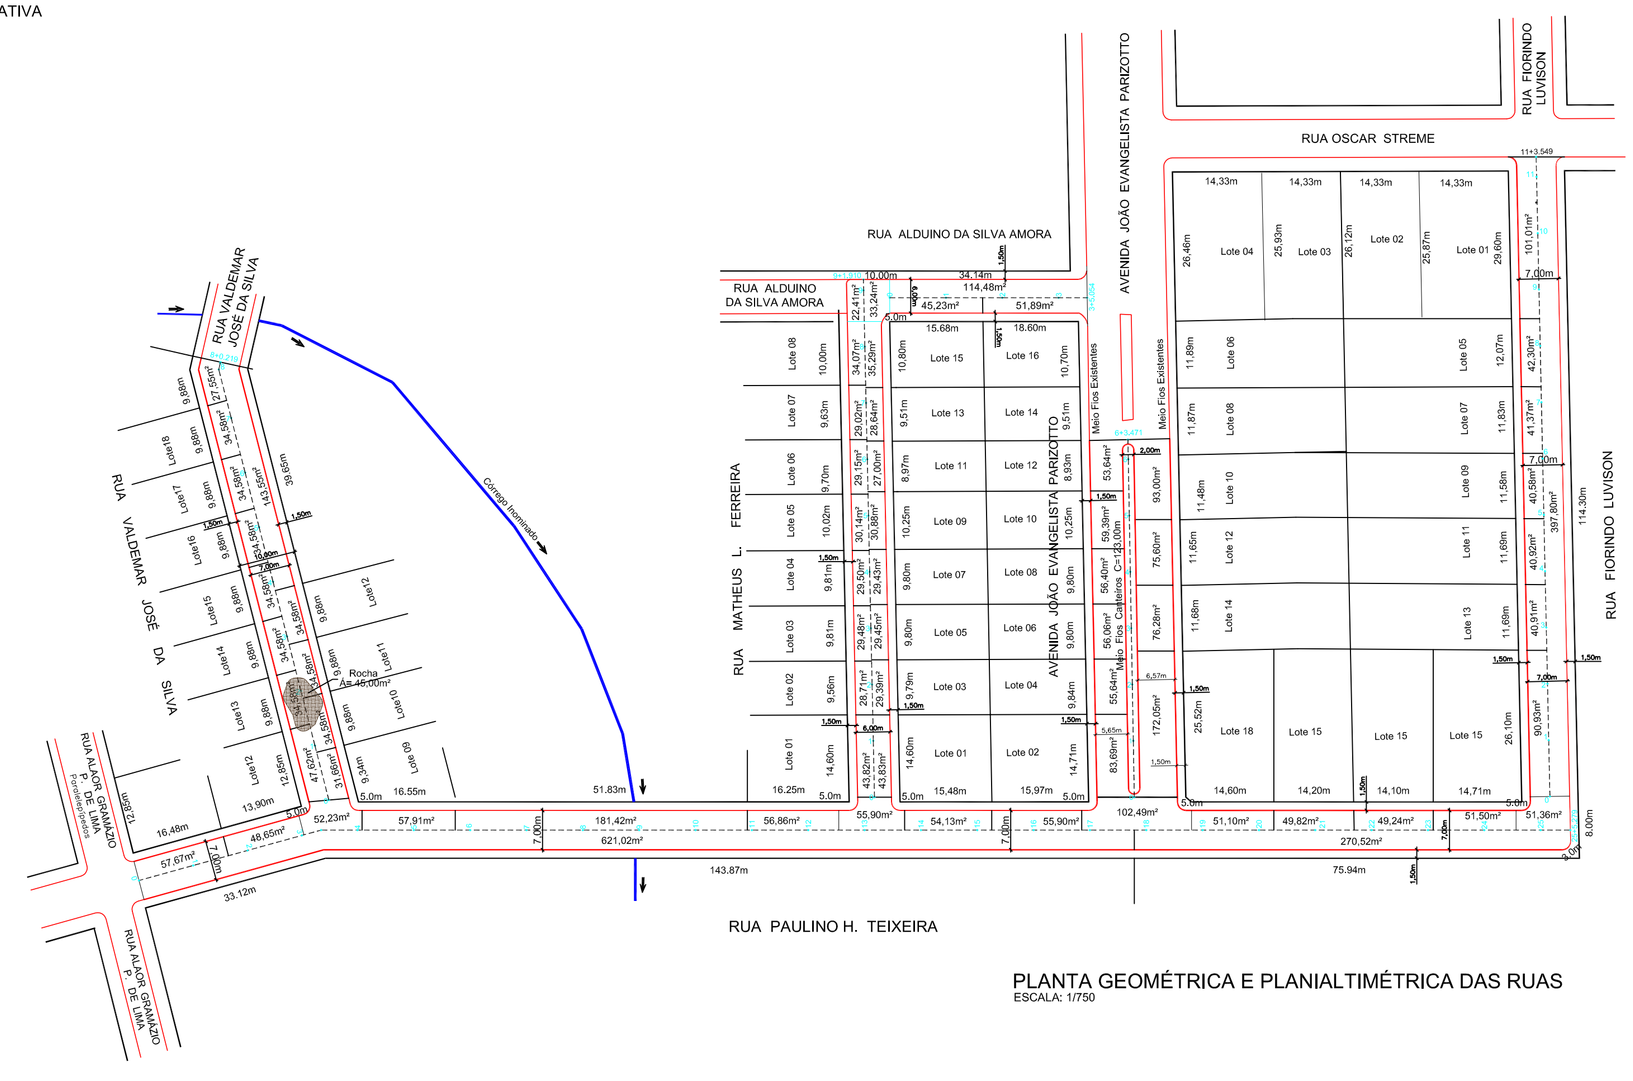

PLANTA GEOMÉTRICA E PLANIALTIMÉTRICA DAS RUAS
ESCALA: 1/750

ammoc
Associação dos Municípios do Meio Oeste Catarinense
Rua Roberto Trompowski,68 2º andar Tel: 49 3522-2800 Fax: 3522-0235 www.ammoc.com.br e-mail:ammoc@ammoc.com.br - JOAÇABA SC

MUNICÍPIO DE CAPINZAL - SC

Obra: PAVIMENTAÇÃO EM ASFALTO C.A.U.Q
Conteúdo: PLANTAS GEOMÉTRICA E PLANIALTIMÉTRICA DETALHE MEIO FIO, SECÇÃO TRANSVERSAL LOCALIZAÇÃO DO PROJETO PROPOSTO
Referência: PROJETO DE PAVIMENTAÇÃO
Local da Obra: RUA V. JOSE DA SILVA RUA PAULINO H. TEIXEIRA AV. JOÃO EVANGELISTA PARIZOTTO RUA ALDUINO DA SILVA AMORA RUA MATHEUS L. FERREIRA RUA FIORINDO LUVISON
Prefeito: ANDEVIR ISGANZELLA

Qualquer alterações consulte os responsáveis técnicos

Assinatura Responsável Técnico | Assinatura Prefeito

Projeto: DENIR NARCIZO ZULIAN - ENGº CIVIL - CREA/SC 50.805-8
MICHEL ALBERTI - ENGº CIVIL - CREA/SC 80.032-6
ANA JÚLIA UNGERICHT - ENGª CIVIL - CREA/SC 105.295-8

Prancha: GEO. 01/01

Desenho: EDSON ABATTI | Data: DEZEMBRO / 2015 | Escala(s): INDICADA(S) | Outros: XXXX