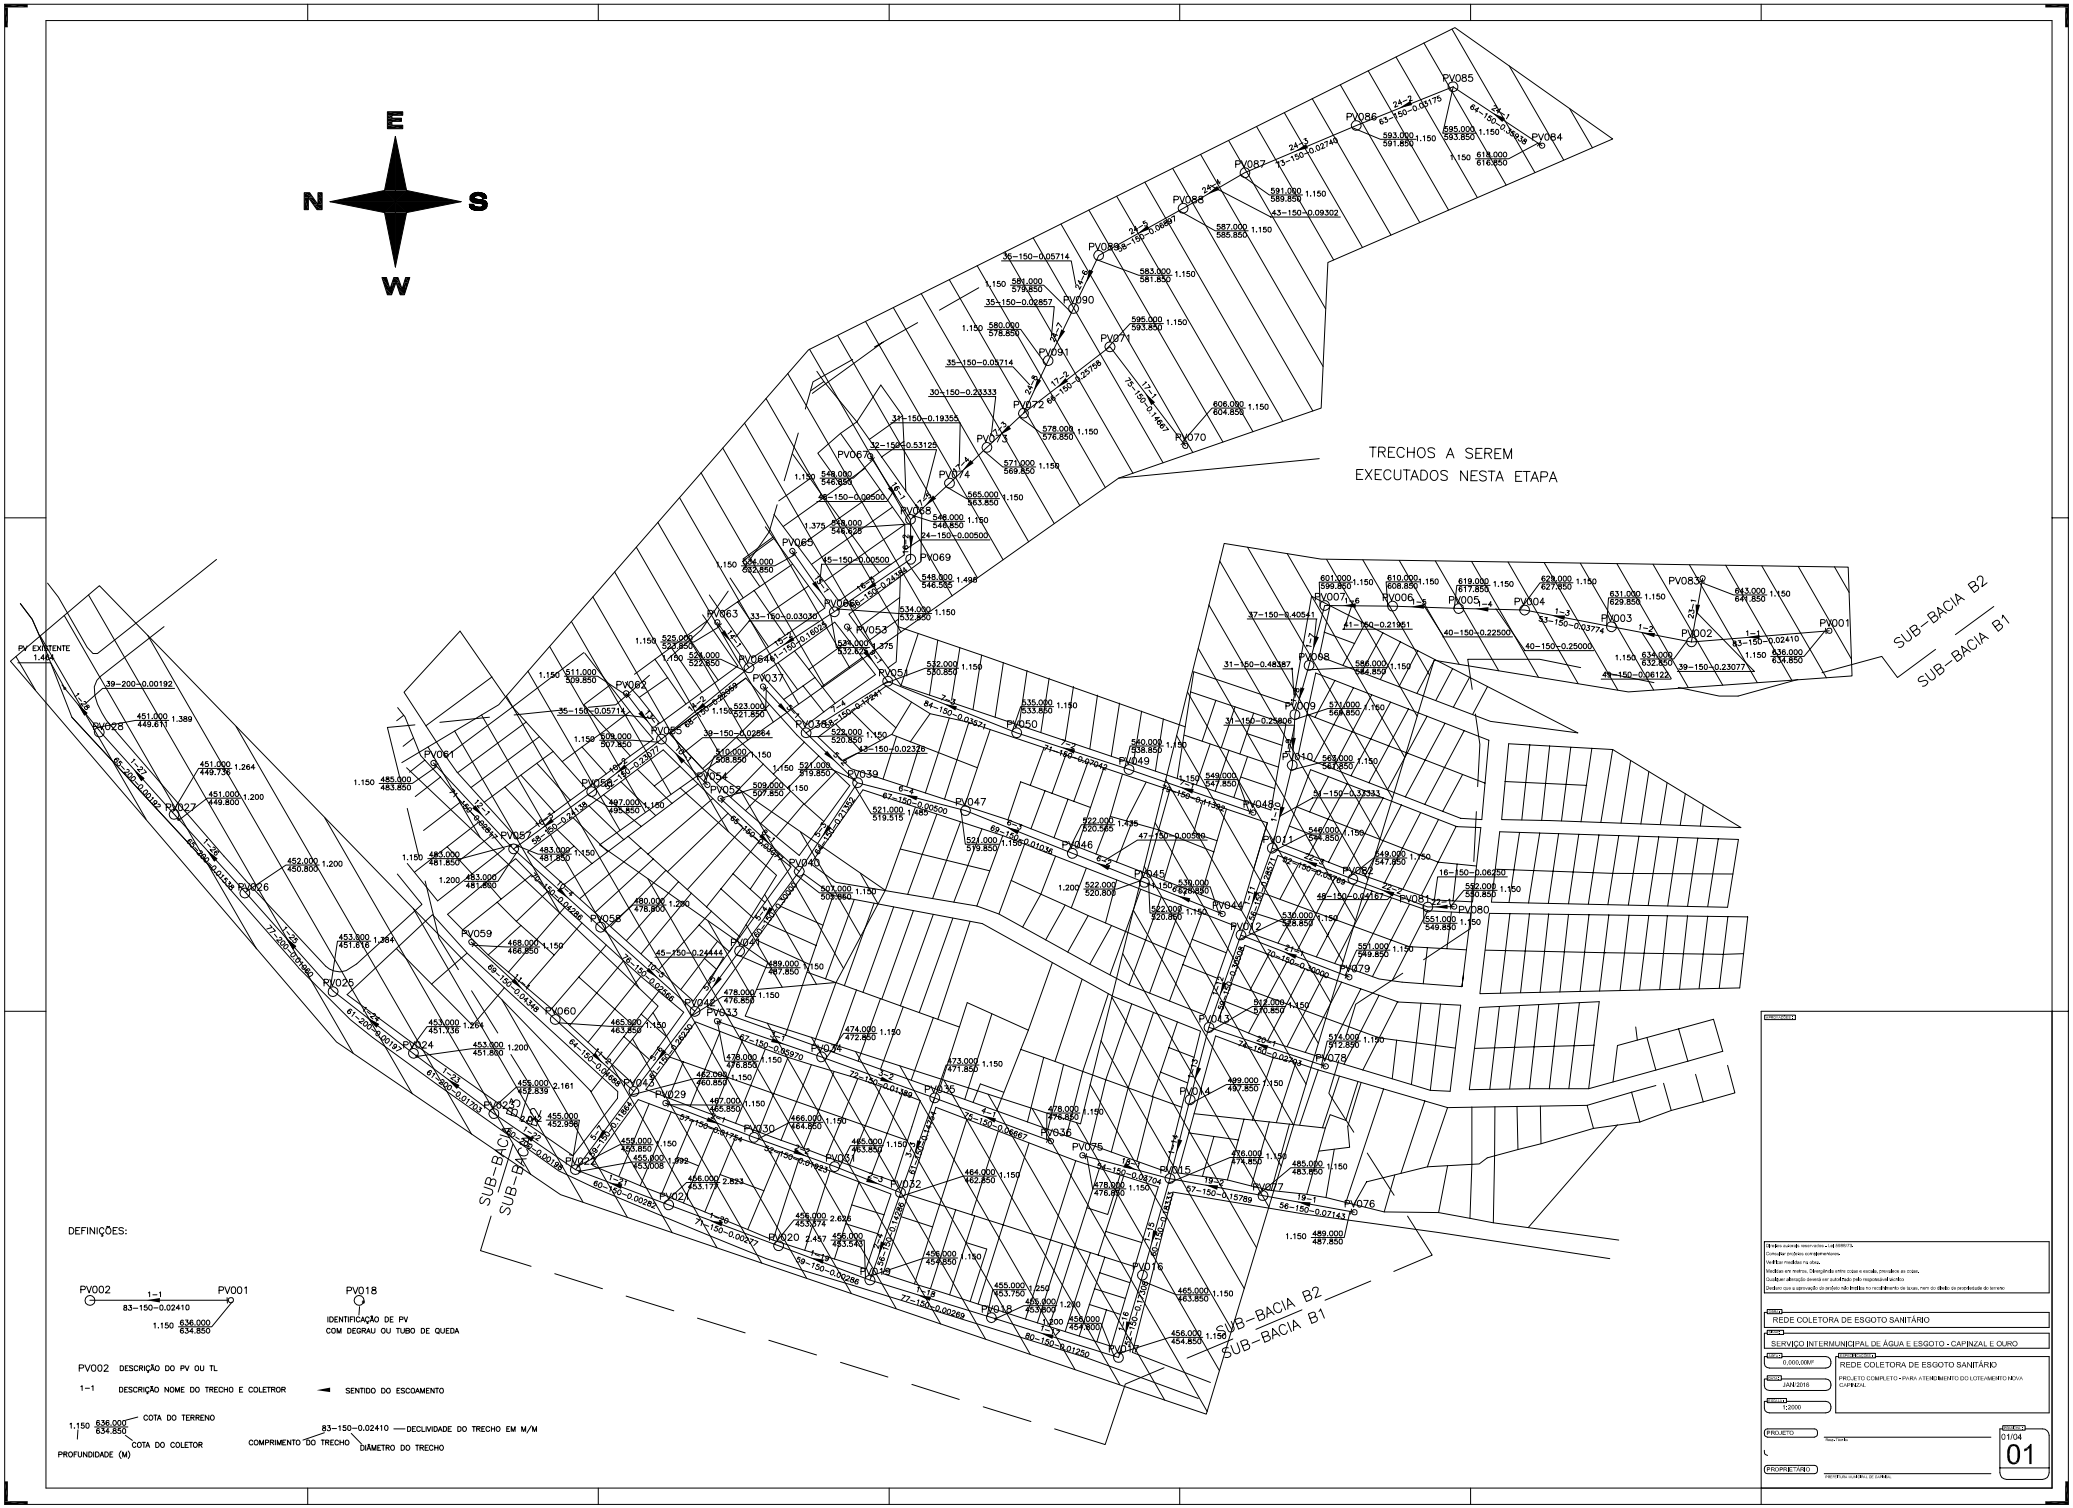
E
N
S
W
TRECHOS A SEREM
EXECUTADOS NESTA ETAPA
SUB-BACIA B2
SUB-BACIA B1
PV EXISTENTE
1.464
PV001
PV002
PV003
PV004
PV005
PV006
PV007
PV008
PV009
PV010
PV011
PV012
PV013
PV014
PV015
PV016
PV017
PV018
PV019
PV020
PV021
PV022
PV023
PV024
PV025
PV026
PV027
PV028
PV029
PV030
PV031
PV032
PV033
PV034
PV035
PV036
PV037
PV038
PV039
PV040
PV041
PV042
PV043
PV044
PV045
PV046
PV047
PV048
PV049
PV050
PV051
PV052
PV053
PV054
PV055
PV056
PV057
PV058
PV059
PV060
PV061
PV062
PV063
PV064
PV065
PV066
PV067
PV068
PV069
PV070
PV071
PV072
PV073
PV074
PV075
PV076
PV077
PV078
PV079
PV080
PV081
PV082
PV083
PV084
PV085
PV086
PV087
PV088
PV089
PV090
PV091
DEFINIÇÕES:
PV002 1-1 PV001
83-150-0.02410
1.150 636.000 634.850
IDENTIFICAÇÃO DE PV
COM DEGRAU OU TUBO DE QUEDA
PV002 DESCRIÇÃO DO PV OU TL
1-1 DESCRIÇÃO NOME DO TRECHO E COLETROR
SENTIDO DO ESCOAMENTO
1.150 636.000 634.850
COTA DO TERRENO
COTA DO COLETOR
PROFUNDIDADE (M)
83-150-0.02410 — DECLIVIDADE DO TRECHO EM M/M
COMPRIMENTO DO TRECHO
DIÂMETRO DO TRECHO
REDE COLETORA DE ESGOTO SANITÁRIO
SERVIÇO INTERMUNICIPAL DE ÁGUA E ESGOTO - CAPINZAL E OURO
0.000,000M²
REDE COLETORA DE ESGOTO SANITÁRIO
JANEIRO/2018
PROJETO COMPLETO - PARA ATENDIMENTO DO LOTEAMENTO NOVA CAPINZAL
1:2000
PROJETO
PROPRIETÁRIO
01/04
01