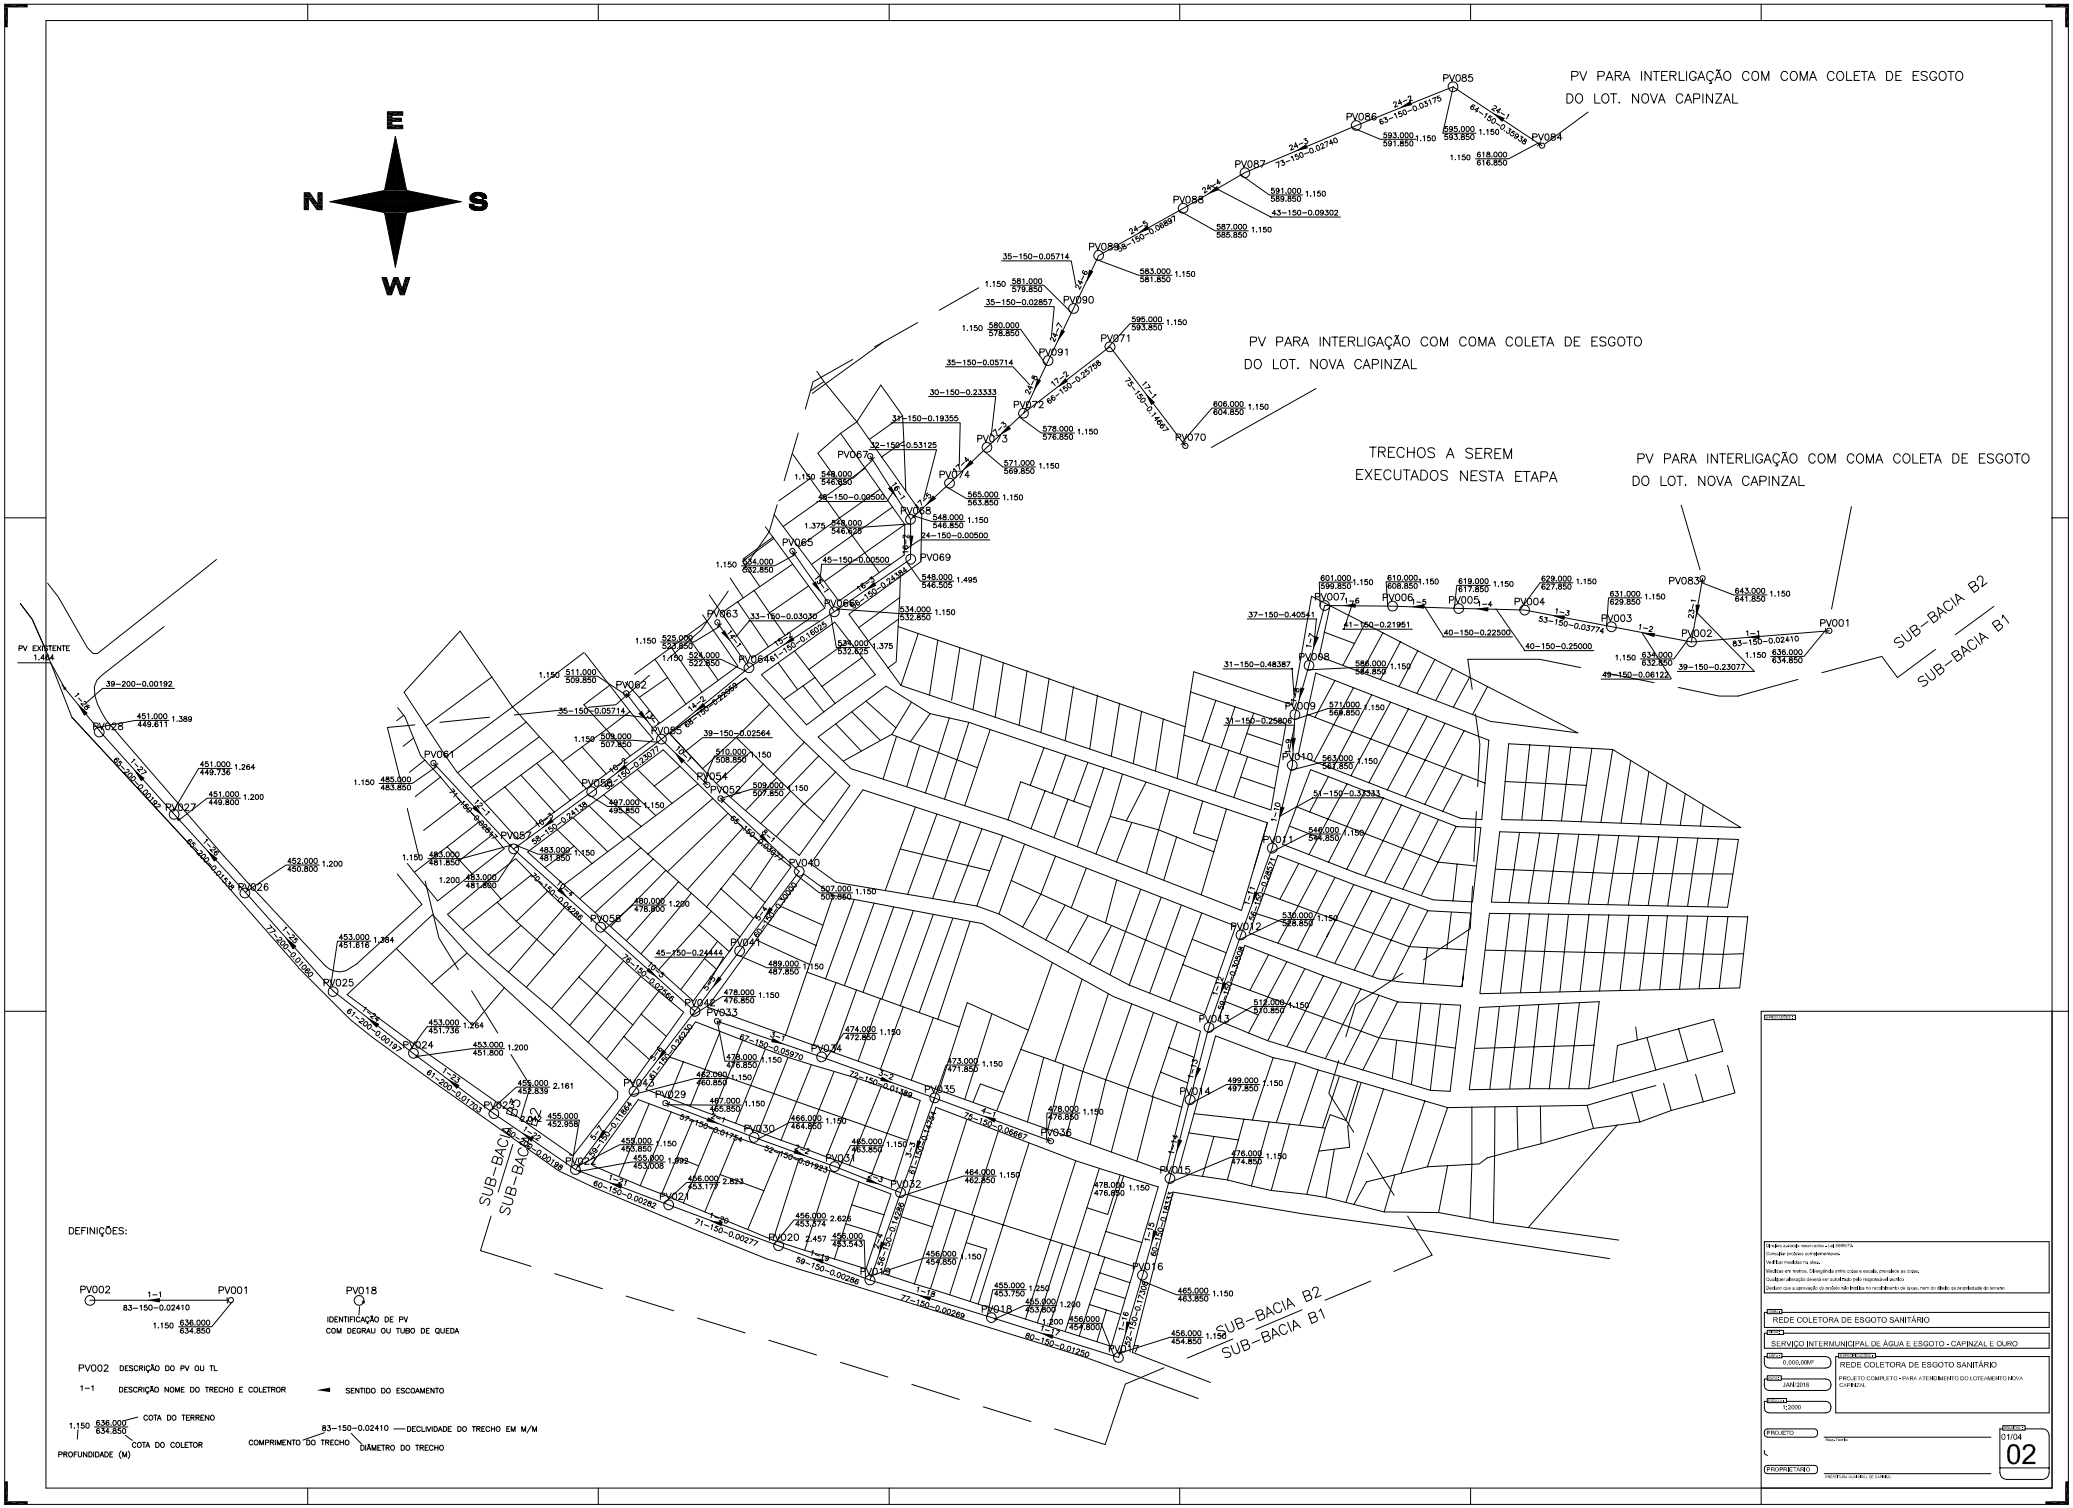
E
N
S
W
PV PARA INTERLIGAÇÃO COM COMA COLETA DE ESGOTO DO LOT. NOVA CAPINZAL
PV PARA INTERLIGAÇÃO COM COMA COLETA DE ESGOTO DO LOT. NOVA CAPINZAL
TRECHOS A SEREM EXECUTADOS NESTA ETAPA
PV PARA INTERLIGAÇÃO COM COMA COLETA DE ESGOTO DO LOT. NOVA CAPINZAL
SUB-BACIA B2
SUB-BACIA B1
SUB-BACIA B2
SUB-BACIA B1
PV EXISTENTE
DEFINIÇÕES:
IDENTIFICAÇÃO DE PV COM DEGRAU OU TUBO DE QUEDA
DESCRIÇÃO DO PV OU TL
DESCRIÇÃO NOME DO TRECHO E COLETROR
SENTIDO DO ESCOAMENTO
COTA DO TERRENO
COTA DO COLETOR
PROFUNDIDADE (M)
DECLIVIDADE DO TRECHO EM M/M
COMPRIMENTO DO TRECHO
DIAMETRO DO TRECHO
REDE COLETORA DE ESGOTO SANITÁRIO
SERVIÇO INTERMUNICIPAL DE ÁGUA E ESGOTO - CAPINZAL E OURO
REDE COLETORA DE ESGOTO SANITÁRIO
PROJETO COMPLETO - PARA ATENDIMENTO DO LOTEAMENTO NOVA CAPINZAL
JAN/2018
1:2000
PROJETO
PROPRIETÁRIO
01/04
02