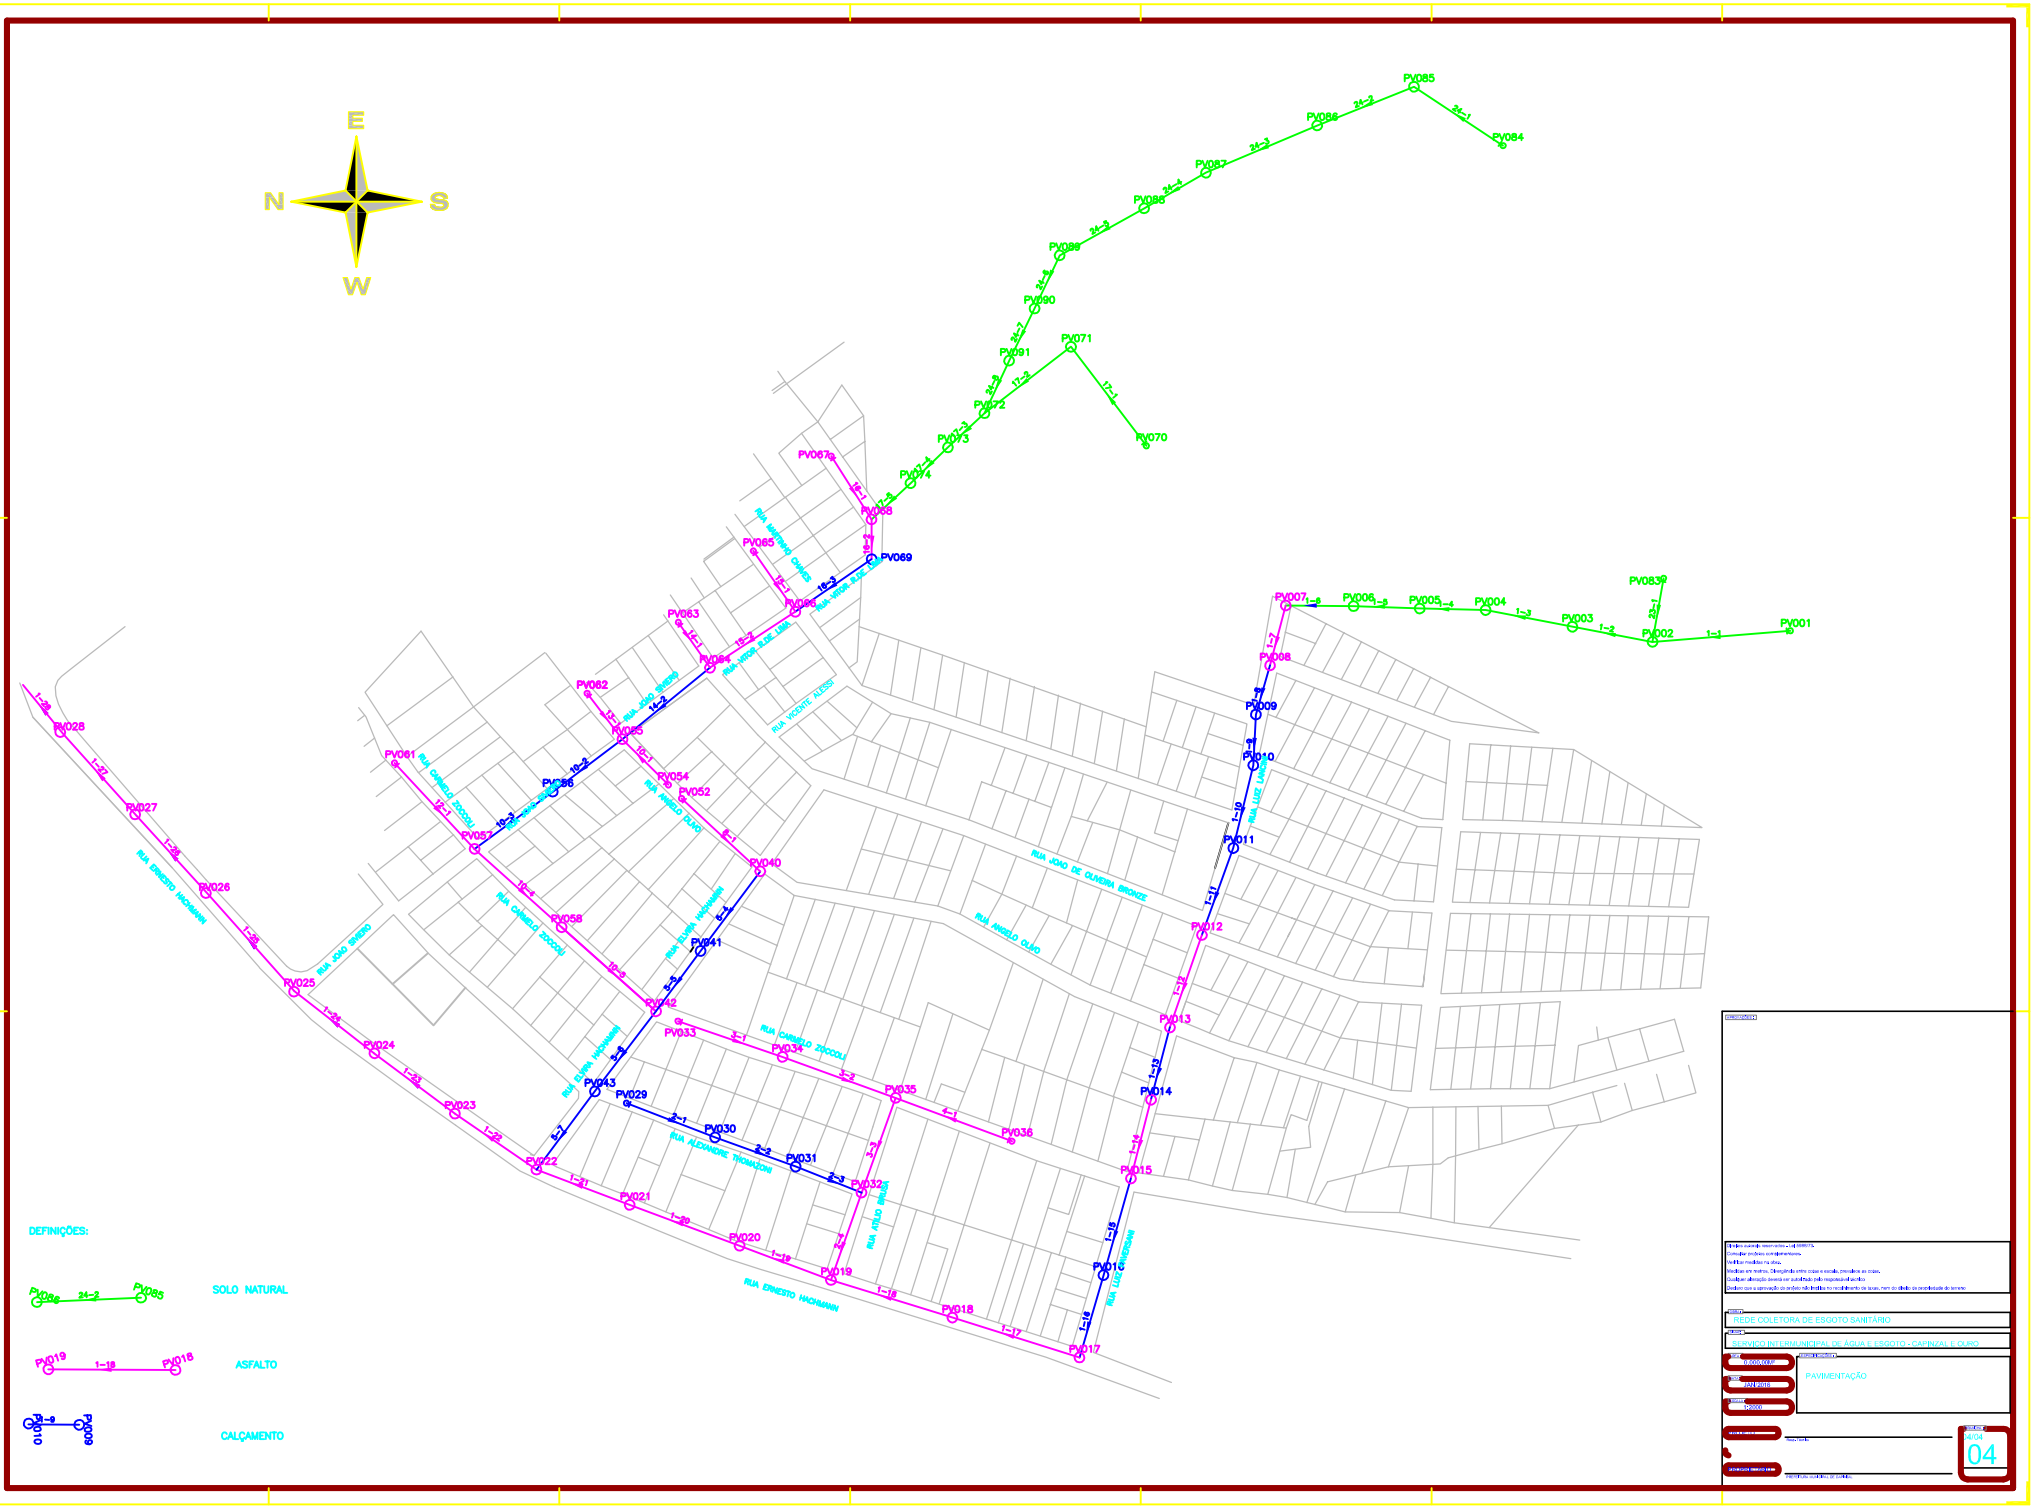
E
N
S
W
PV085
PV086
PV087
PV088
PV089
PV090
PV091
PV071
PV070
PV084
PV067a
PV068
PV069
PV065
PV066
PV063
PV064
PV062
PV060
PV061
PV059
PV054
PV052
PV057
PV058
PV040
PV041
PV042
PV043
PV033
PV034
PV035
PV036
PV029
PV030
PV031
PV032
PV028
PV027
PV026
PV025
PV024
PV023
PV022
PV021
PV020
PV019
PV018
PV017
PV007
PV006
PV005
PV004
PV003
PV002
PV001
PV083a
PV008
PV009
PV010
PV011
PV012
PV013
PV014
PV015
PV016
RUA ERNESTO HACHMANN
RUA JOÃO SIMIONI
RUA CARMELO ZOCCOLI
RUA ANGELO OLAIO
RUA JOÃO DE OLIVEIRA BRONZE
RUA LUIZ GARCIA
RUA ALEXANDRE TROMBONI
RUA VICENTE ALESSI
RUA VITOR ELIAS LIMA
RUA MARIANO CHAVES
DEFINIÇÕES:
SOLO NATURAL
ASFALTO
CALÇAMENTO
REDE COLETORA DE ESGOTO SANITÁRIO
SERVIÇO INTERMUNICIPAL DE ÁGUA E ESGOTO - CAPINZAL E OURO
PAVIMENTAÇÃO
04/04
04