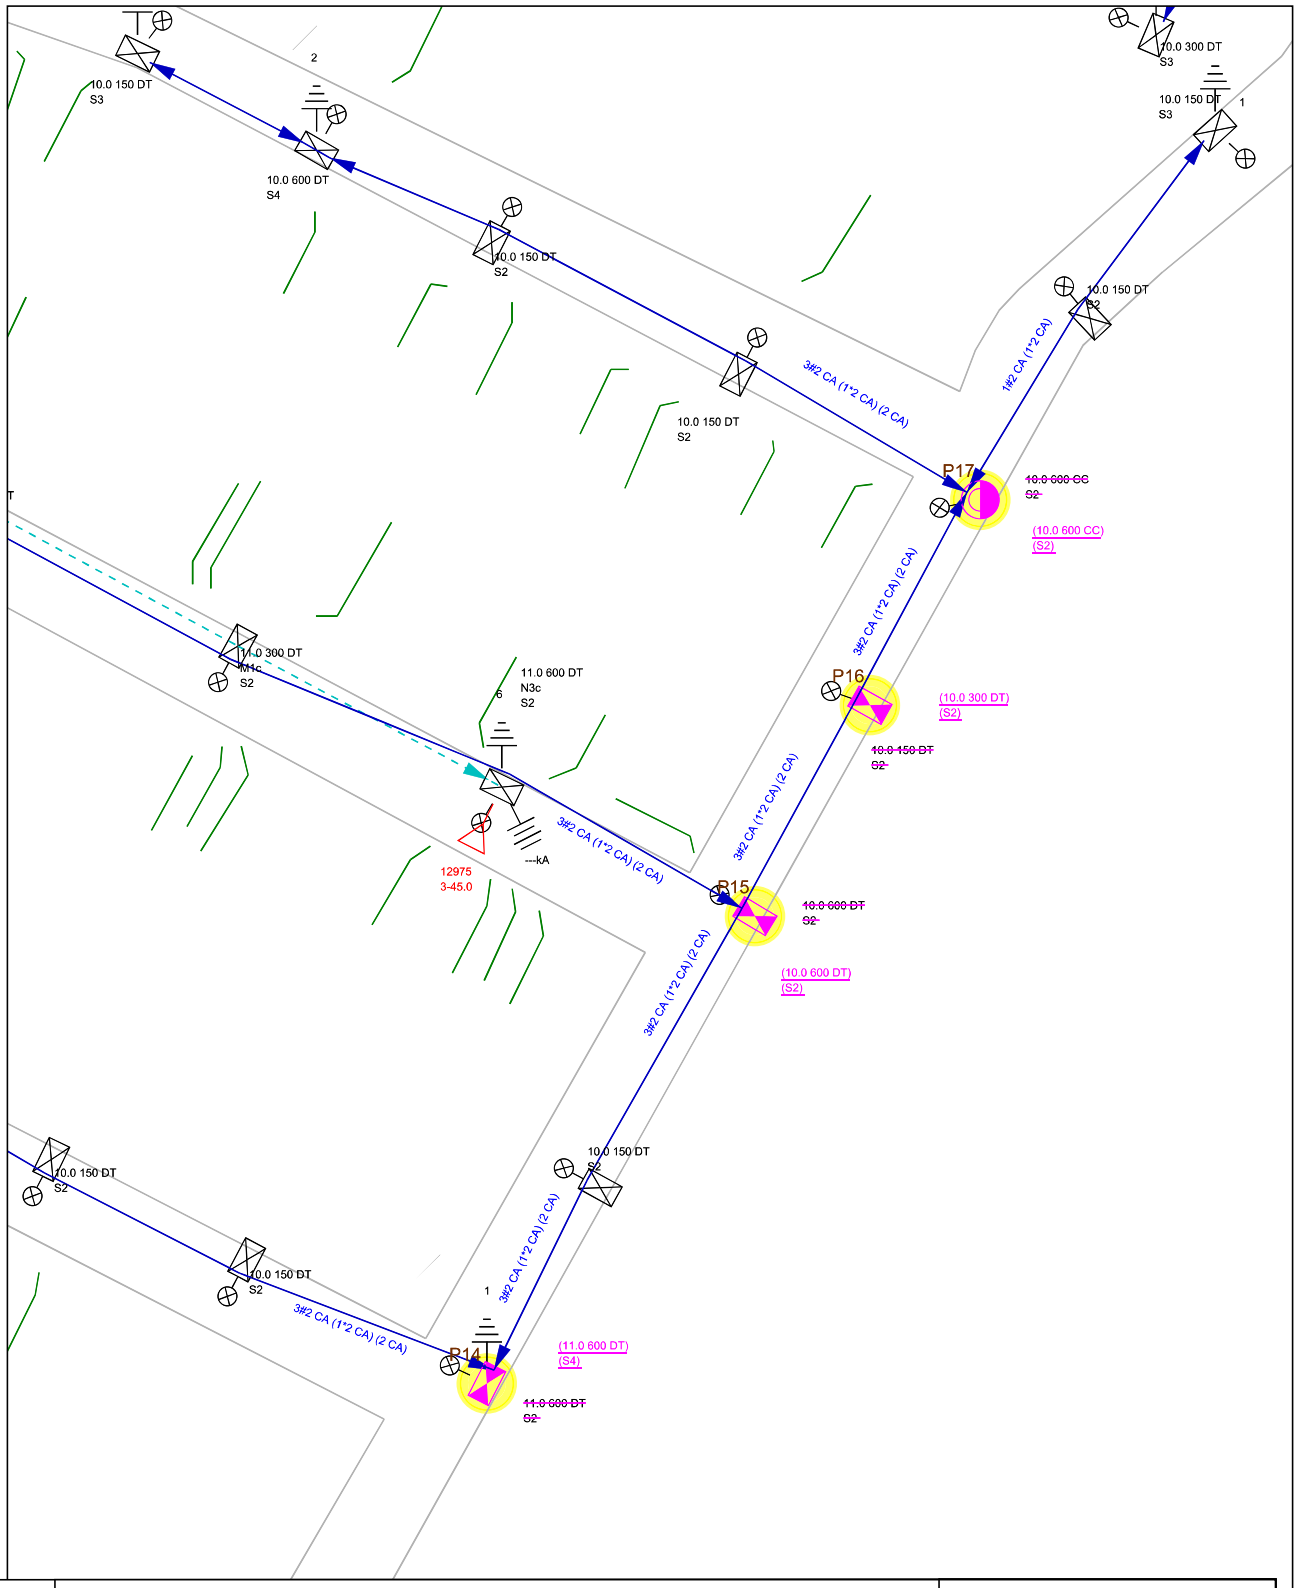

Celesc Distribuição S.A.	**Obra** Deslocamento de rede -trafo 12975	**Número Polígono** 000400641881
Endereço RUA ANTONIO PIZZAMIGLIO - LOT. VERDES CAMPOS - CAPINZAL		
Interessado MUNICIPIO DE CAPINZAL		**Nota PS:** 000400641881
Projetista E010305		**N FU/ALIM:** FOLHA A4- RETRATO trafo 129
Digitalização: E010305		**Escala** 1:1000 / **Data** 01/06/2021