




PLANTA DA LOCALIZAÇÃO DO PROJETO PROPOSTO  
ESCALA: RELATIVA

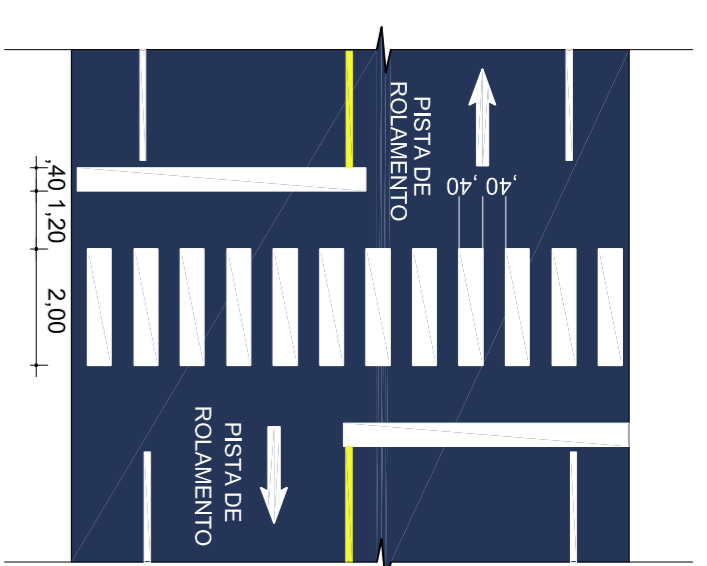


DETALHE FAIXA DE SEGURANÇA  
ESCALA: RELATIVA

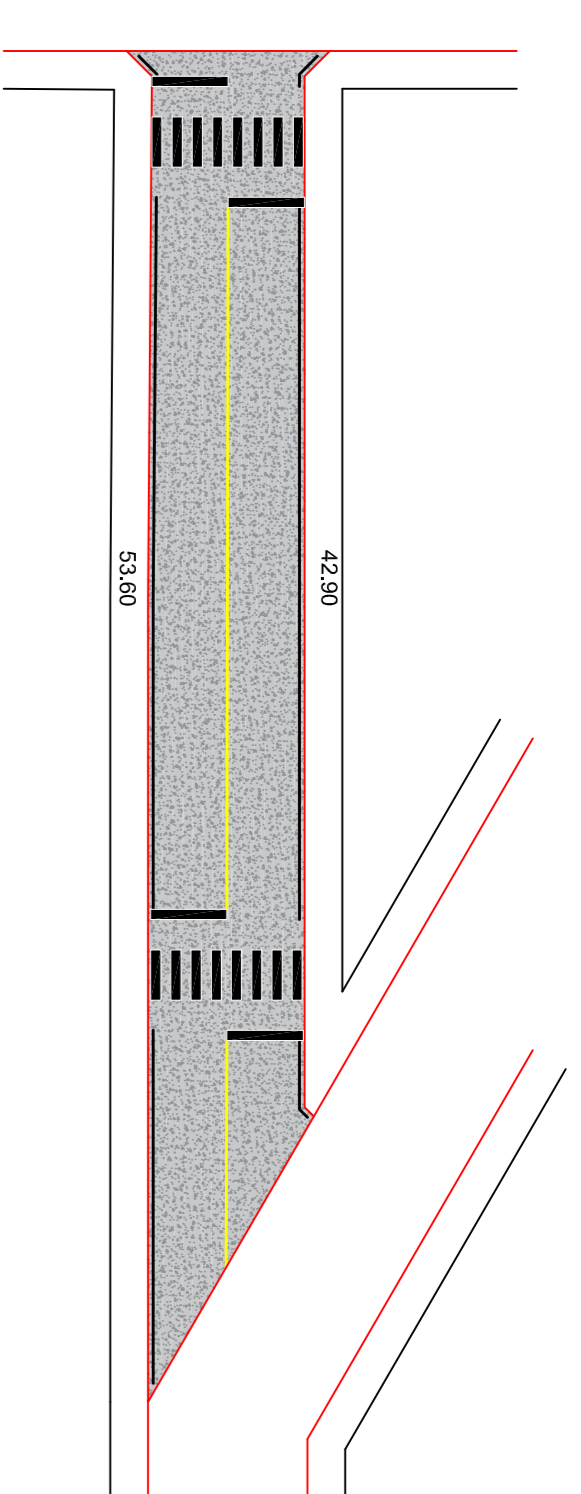

PLANTA DE SINALIZAÇÃO DA RUA  
ESCALA: 1/300

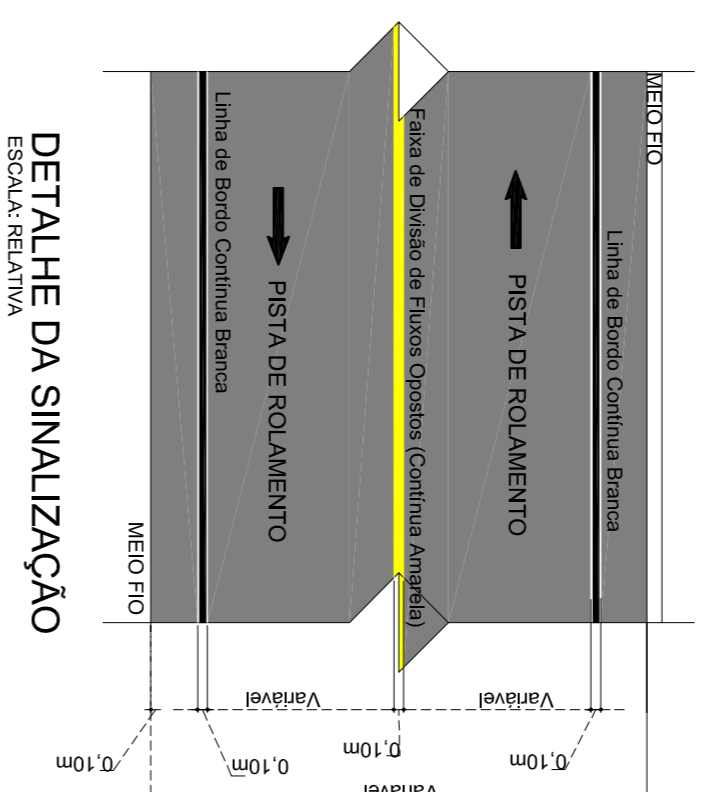


DETALHE DA SINALIZAÇÃO  
ESCALA: RELATIVA

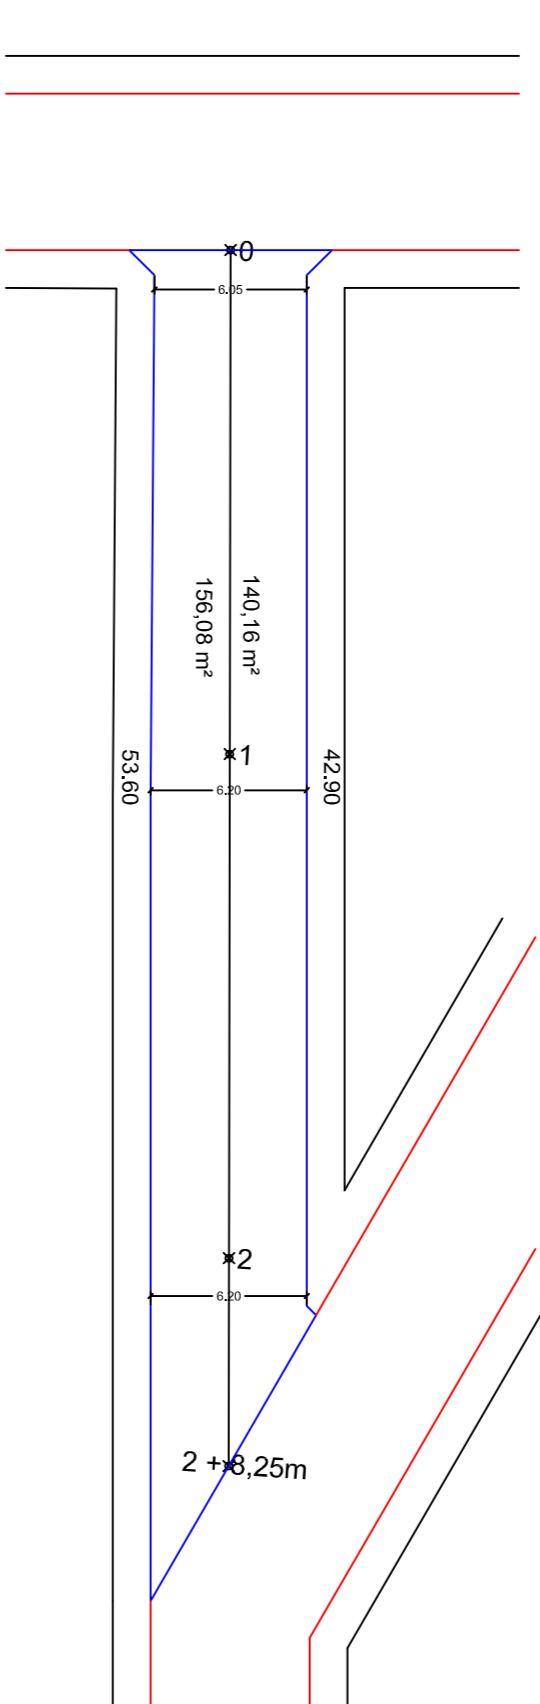


PLANTA GEOMÉTRICA DA RUA  
ESCALA: 1/300


QUANTITATIVOS PINTURA	
FAIXA SIMPLES CONTÍNUA AMARELA	38,83 m
FAIXA SIMPLES CONTÍNUA BRANCA	76,19 m
FAIXAS DE SEGURANÇA (PEDESTRES)	02 un

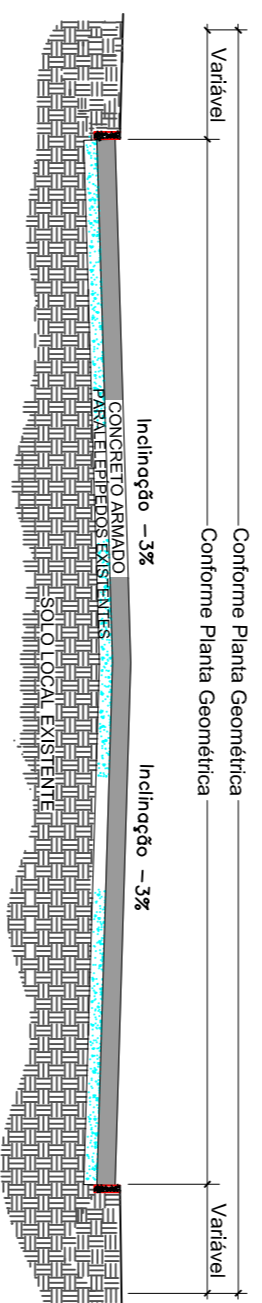


SEÇÃO TRANSVERSAL DA RUA

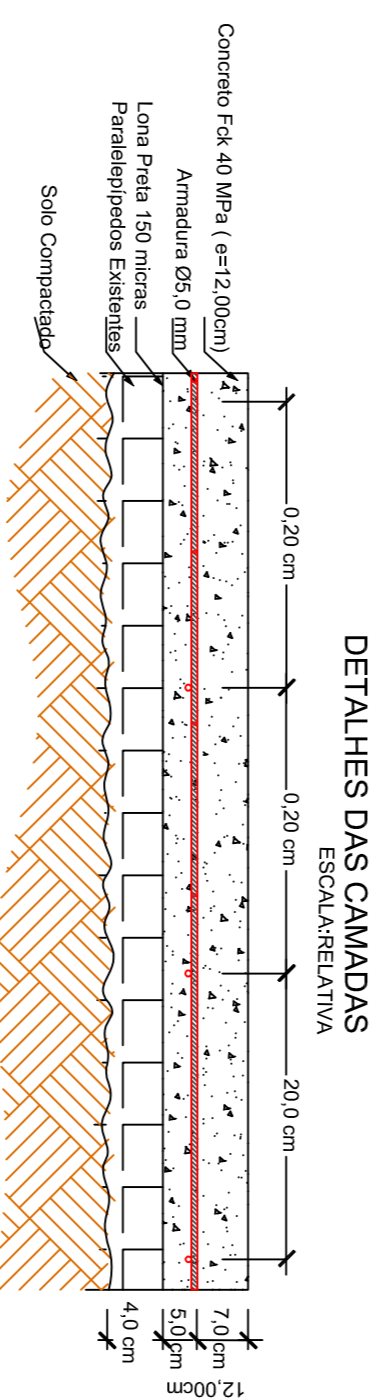


DETALHES DAS CAMADAS  
ESCALA: RELATIVA

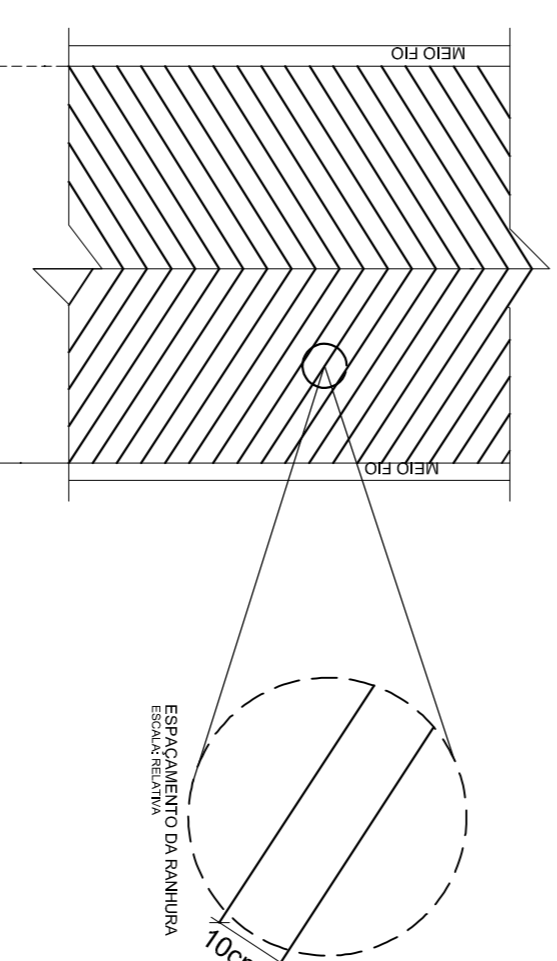


DETALHE DAS RANHURAS EM CONCRETO  
ESCALA: RELATIVA

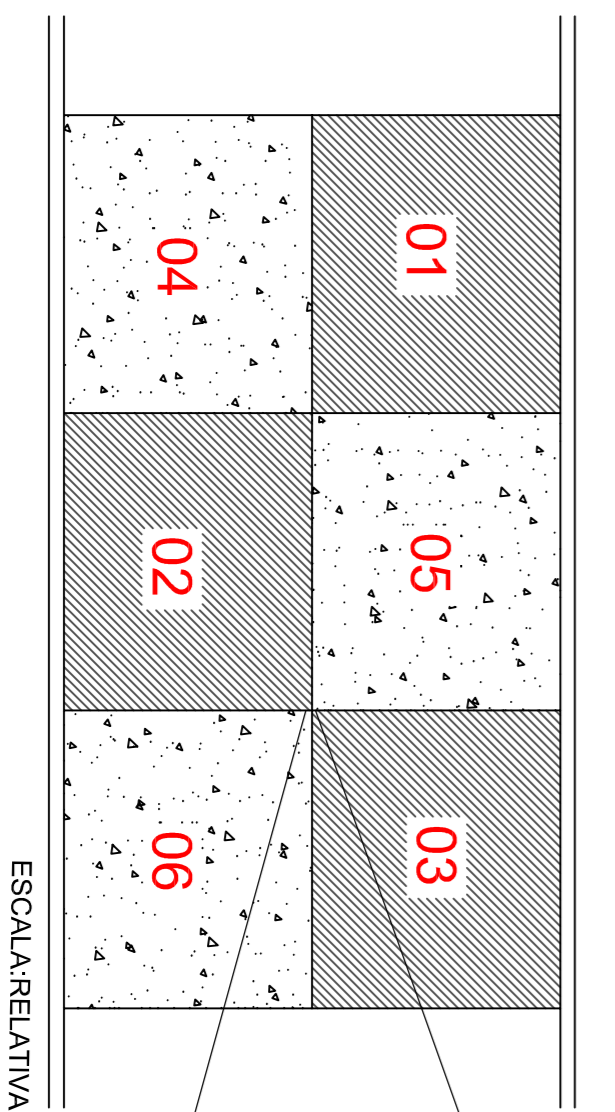


DETALHE DA SEQUÊNCIA DE CONCRETAGEM DOS PANOS

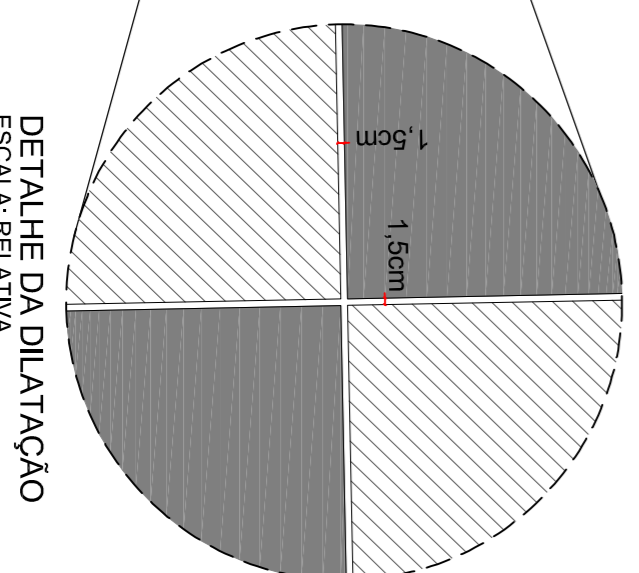


DETALHE DA DILATAÇÃO  
ESCALA: RELATIVA

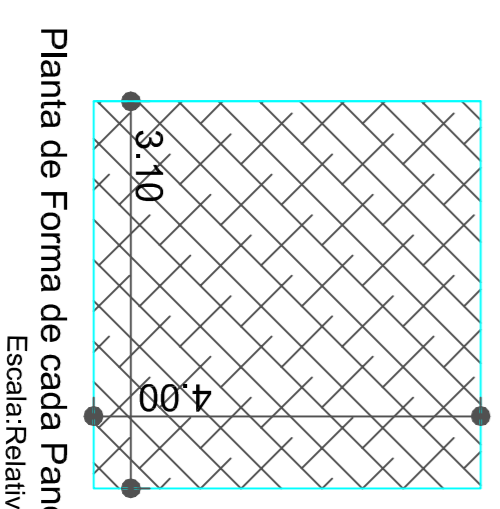

Planta de Forma de cada Pano  
Escala: Relativa

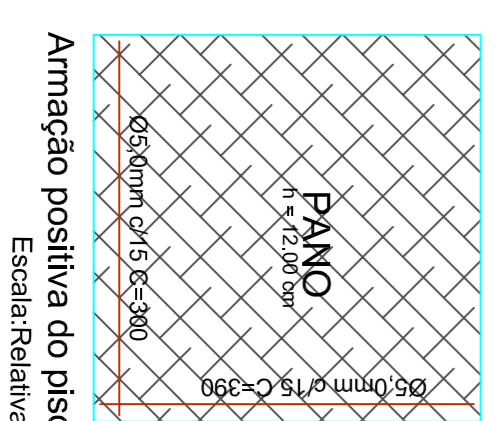

Armagem positiva do piso  
Escala: Relativa

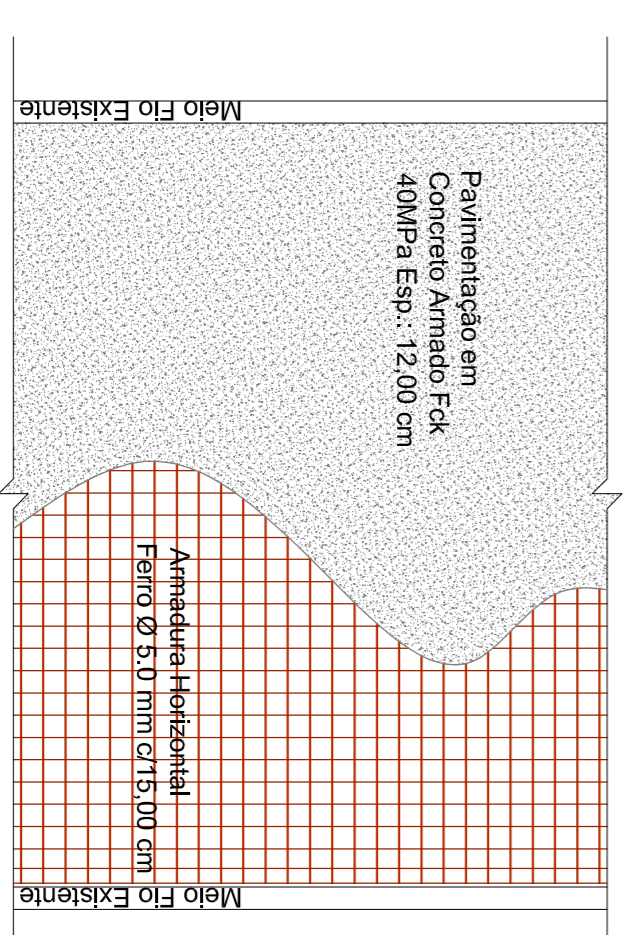

ESCALA: RELATIVA

Aprovações:

- Notas:
- Qualquer alteração deverá ser autorizada pelo responsável técnico e previamente aprovado pelo corpo de bombeiros militar.
  - Em caso de divergência entre as cotas e escala prevalecerão as cotas.

PREFEITURA MUNICIPAL DE CAPINZAL

Obra: PAVIMENTAÇÃO EM CONCRETO DE PARTE DA RUA DR. WILSON BORGHI	Conteúdo: PLANTA DE SINALIZAÇÃO DA RUA, SEÇÃO TRANSVERSAL, FAIXAS DE SINALIZAÇÃO, DETALHE FAIXA DE SEGURANÇA
Referência: PROJETO GEOMÉTRICO + SINALIZAÇÃO	Projeto Municipal: NILVO DONINI
Local da Obra: CENTRO - CAPINZAL - SC	

Quaisquer alterações consulte os responsáveis técnicos

Assinatura Responsável Técnico \_\_\_\_\_ Assinatura Proleto \_\_\_\_\_

Projeto: **GUILHERME RAUSCHKOLB - ENGº CIVIL - CREASC 167388-0** Franquia: **Geo. + Sin. Unica**  
 Apresenta: **QUILHERME RAUSCHKOLB** Data: **SETEMBRO / 2022** Escala: **INDICAÇÃO(S)** Área Total: **900,00 m²**

