


DETALHE DO REBAIXE DA CALÇADA PARA VEÍCULOS
ESCALA 1 : 50

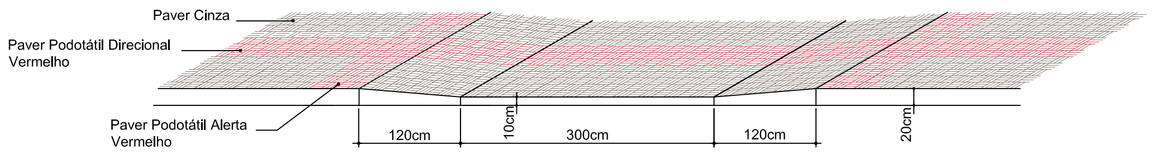


COMPOSIÇÃO DE SINALIZAÇÃO TÁTIL DE ALERTA E DIRECIONAL - EXEMPLOS DE MUDANÇAS DE DIREÇÃO
ESCALA 1 : 15




DETALHE PAGINAÇÃO EM LOCAIS DE INTERFERÊNCIA
ESCALA 1 : 25

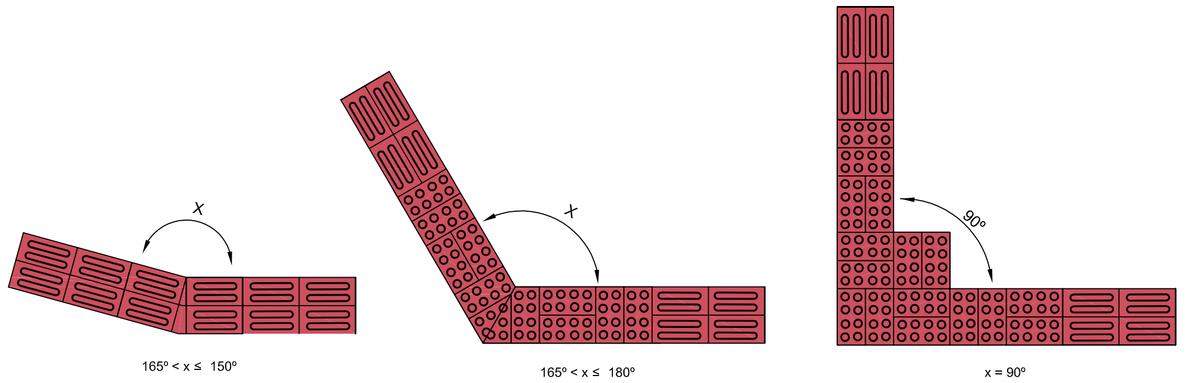


SEÇÃO TRANSVERSAL
ESCALA 1 : 75

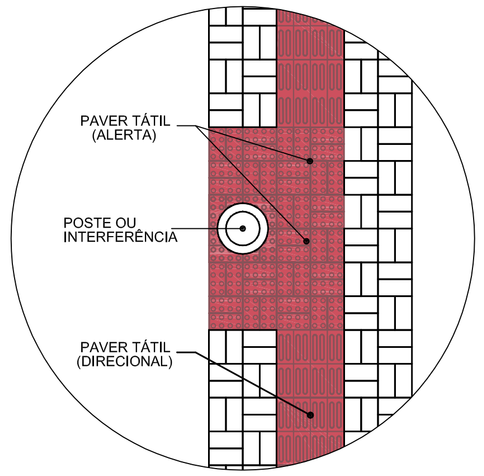


MEIO FIO MOLDADO IN LOCO
ESCALA 1 : 50

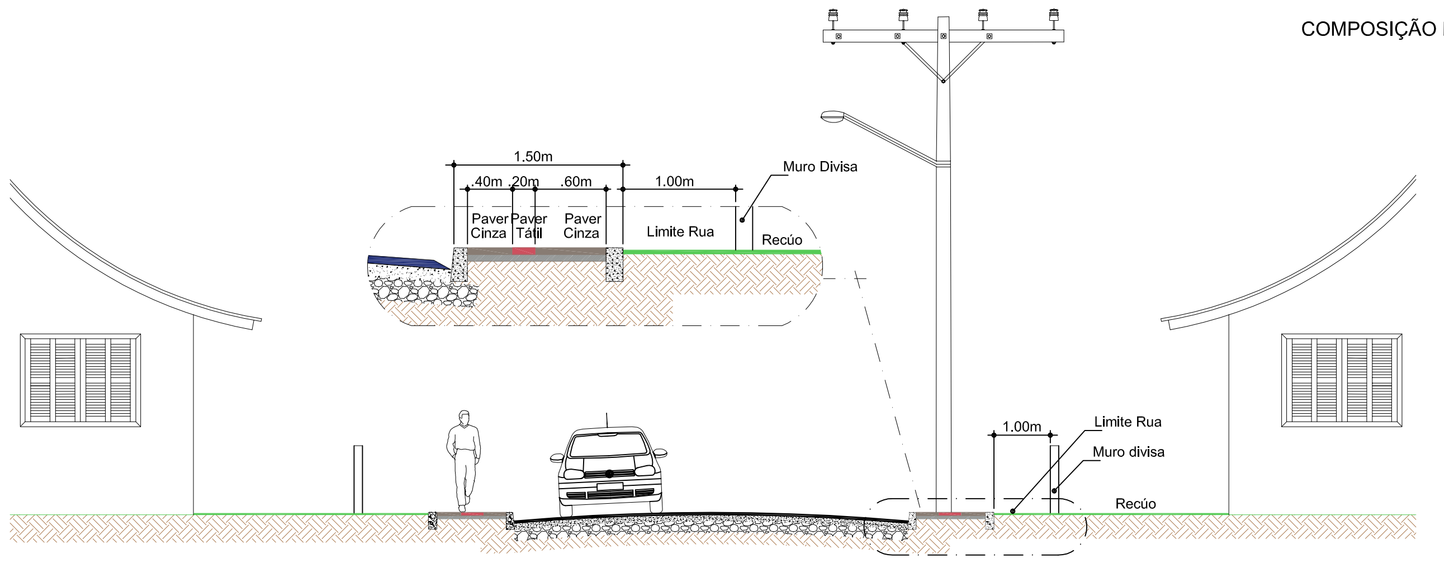


DETALHE ISOMÉTRICO PAVER
ESCALA 1 : 5

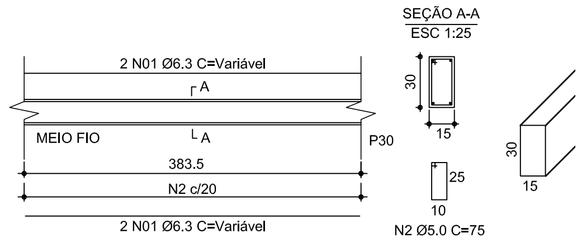


SECÇÃO DA CALÇADA
ESCALA 1 : 15

## ESTATÍSTICA FINAL QUANTITATIVOS
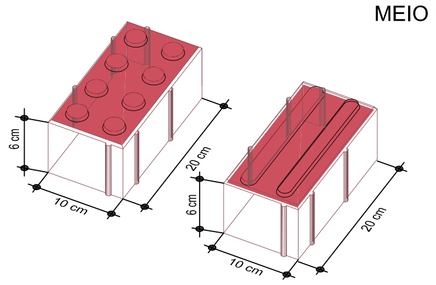
### 0PP - ESTACA 9 + 5.979

| | |
|---|---|
| - ÁREA DOS PASSEIOS À EXECUTAR PAVER CINZA = | 237,80 m² |
| - ÁREA DOS PASSEIOS À EXECUTAR PAVER TÁTIL= | 38,15 m² |
| - ÁREA DE GRAMADO À EXECUTAR = | 223,15 m² |
| - MEIO FIO EXTERNO À EXECUTAR (15X30) = | 242,00 m |

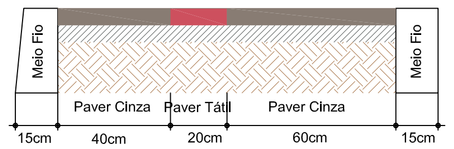


DETALHE 1 DA PAVIMENTAÇÃO DA CALÇADA E RAMPA DE ACESSIBILIDADE
Escala 1 : 125




DETALHE PAVER DE SINALIZAÇÃO TÁTIL DE ALERTA (10x20x6cm)
ESCALA 1 : 5

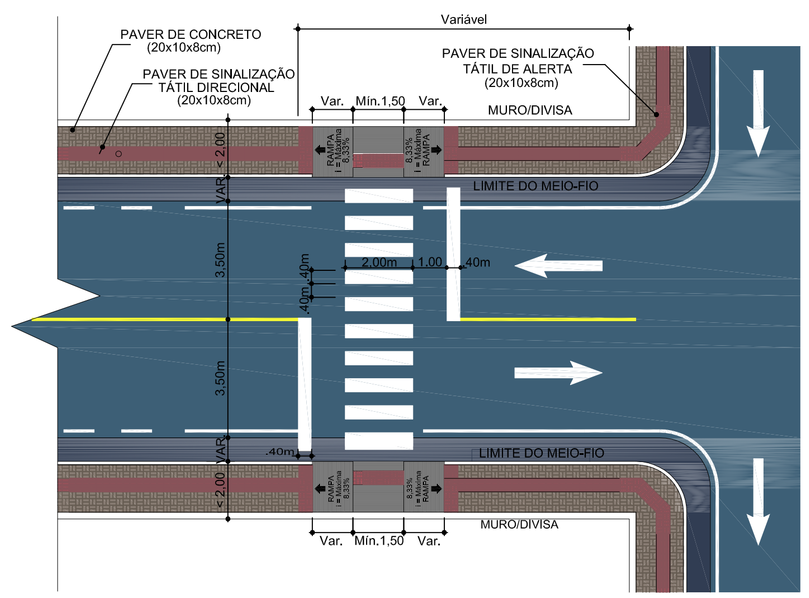


DETALHE PAVER DE SINALIZAÇÃO TÁTIL DE DIREÇÃO (10x20x6cm)
ESCALA 1 : 5

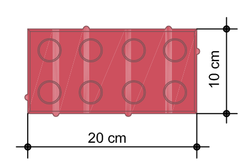


DETALHE PAVER DE SINALIZAÇÃO DE PRENCHIMENTO (10x20x6cm)
ESCALA 1 : 5

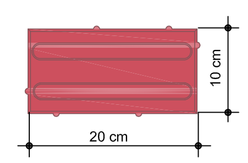


PLANTA DE PAVIMENTAÇÃO DE CALÇADAS
ESCALA 1 : 330

ammoc
Associação dos Municípios do Meio Oeste Catarinense
Rua Roberto Trompowiski,68 2º andar Tel: 49 3522.2800 Fax: 35220235 www.ammoc.com.br e-mail ammoc@ammoc.com.br - JOAÇABA SC

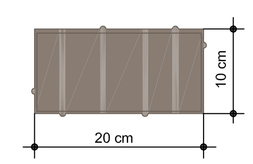**PREFEITURA MUNICIPAL DE CAPINZAL**

| | |
|---|---|
| Obra: PAVIMENTAÇÃO DE CALÇADAS PÚBLICAS | Conteúdo: PLANTA BAIXA DE PAVIMENTAÇÃO CALÇADAS<br>SEÇÃO TRANSVERSAL<br>DETALHE DA RAMPA PARA DEFICIENTES<br>DETALHE DAS LAJOTAS DE SINALIZAÇÃO<br>DETALHE DO MEIO FIO |
| Referência: PAVIMENTAÇÃO CALÇADAS | |
| Local da Obra: RUA MATHEUS L. FERREIRA - CAPINZAL - SC | Prefeito Municipal: ANDEVIR ISGANZELLA |

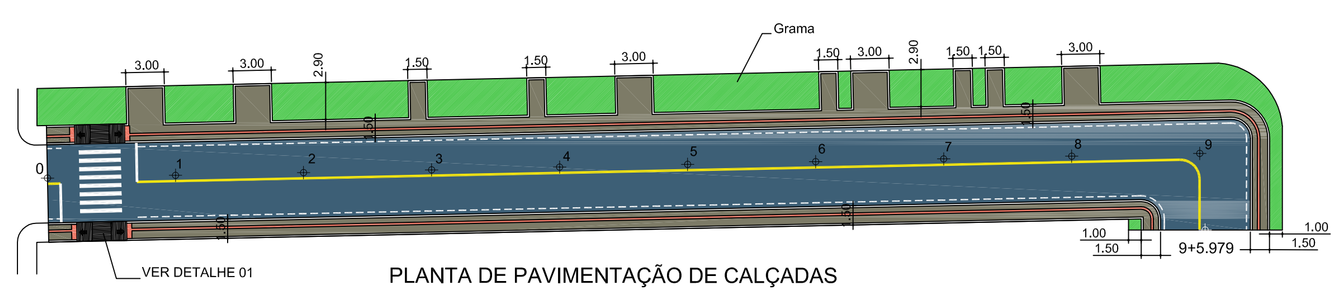Qualsquer alterações consulte os responsáveis técnicos

Assinatura Responsável Técnico — Assinatura Prefeito

Projeto:
DENIR NARCIZO ZULIAN - ENG. CIVIL - CREA/SC 50.805-8
MICHEL ALBERTI - ENG. CIVIL - CREA/SC 80.032-6
ANA JÚLIA UNGERICHT - ENG. CIVIL-CREA/SC 105.295-8

| Desenho: | Data: | Escala: | Área Total: | Prancha: |
|---|---|---|---|---|
| ANDRÉ BEAL | MARÇO / 2013 | INDICADA(S) | INDICADA (S) | PAS 01/01 |