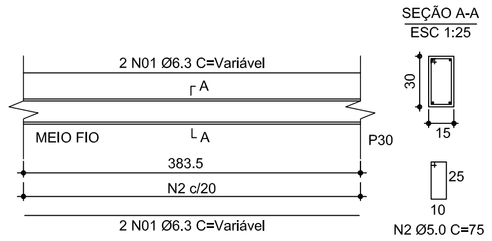

MEIO FIO MOLDADO IN LOCO
ESCALA 1 : 50

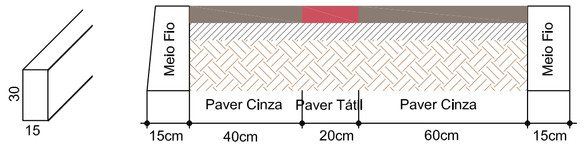

SECÇÃO DA CALÇADA
ESCALA 1 : 15

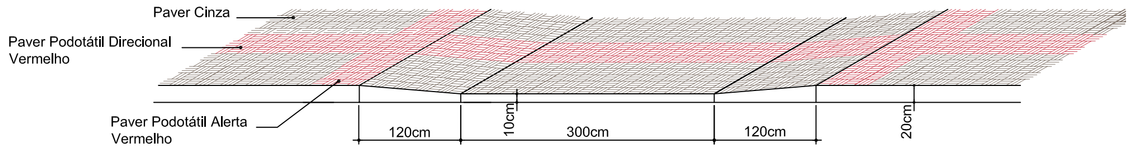

DETALHE DO REBAIXE DA CALÇADA PARA VEÍCULOS
ESCALA 1 : 50

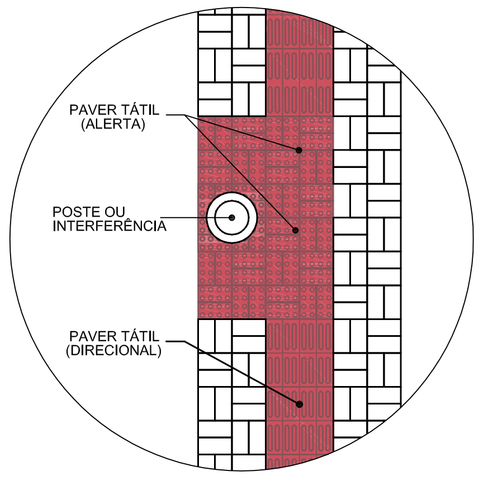

DETALHE PAGINAÇÃO EM LOCAIS DE INTERFERÊNCIA
ESCALA 1 : 25

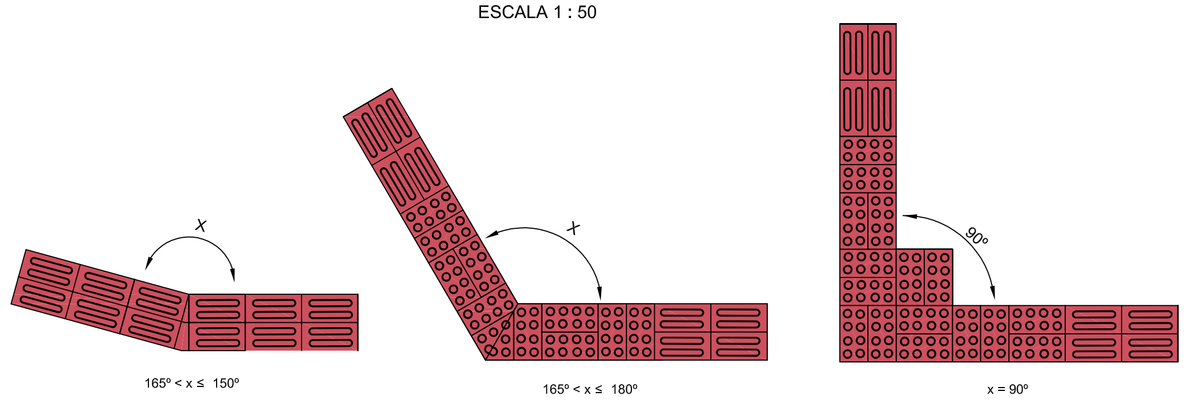

COMPOSIÇÃO DE SINALIZAÇÃO TÁTIL DE ALERTA E DIRECIONAL - EXEMPLOS DE MUDANÇAS DE DIREÇÃO
ESCALA 1 : 15

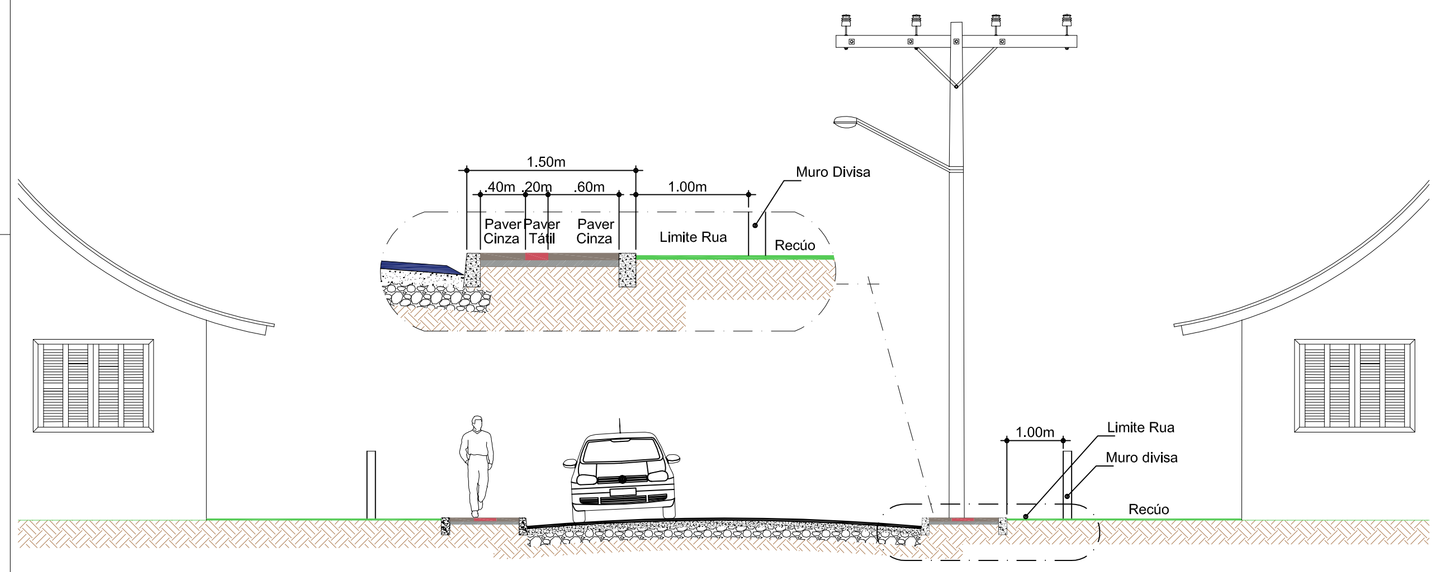

SEÇÃO TRANSVERSAL
ESCALA 1 : 75

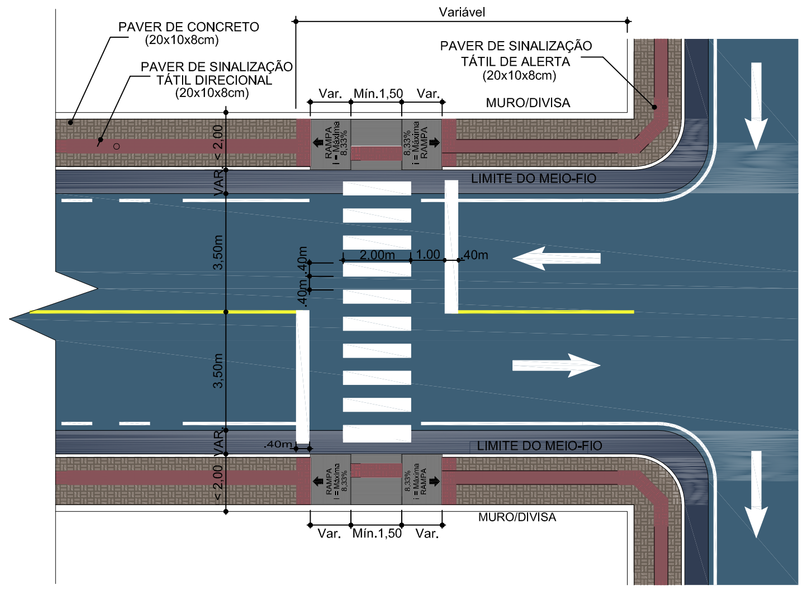

DETALHE 1 DA PAVIMENTAÇÃO DA CALÇADA E RAMPA DE ACESSIBILIDADE
Escala 1 : 125

ESTATÍSTICA FINAL QUANTITATIVOS

0PP - ESTACA 25 + 6.192

- ÁREA DOS PASSEIOS À EXECUTAR PAVER CINZA =	531,75 m²
- ÁREA DOS PASSEIOS À EXECUTAR PAVER TÁTIL=	99,60 m²
- ÁREA DE GRAMADO À EXECUTAR =	452,45 m²
- MEIO FIO EXTERNO À EXECUTAR (15X30) =	464,00 m

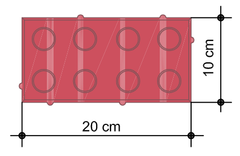

DETALHE PAVER DE SINALIZAÇÃO
TÁTIL DE ALERTA (10x20x6cm)
ESCALA 1 : 5

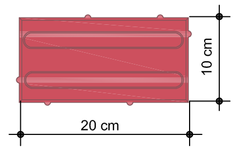

DETALHE PAVER DE SINALIZAÇÃO
TÁTIL DE DIREÇÃO (10x20x6cm)
ESCALA 1 : 5

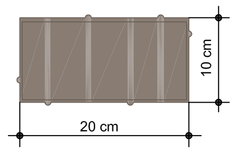

DETALHE PAVER DE SINALIZAÇÃO
DE PRENCHIMENTO (10x20x6cm)
ESCALA 1 : 5

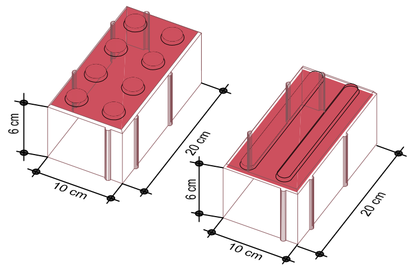

DETALHE ISOMÉTRICO PAVER
ESCALA 1 : 5

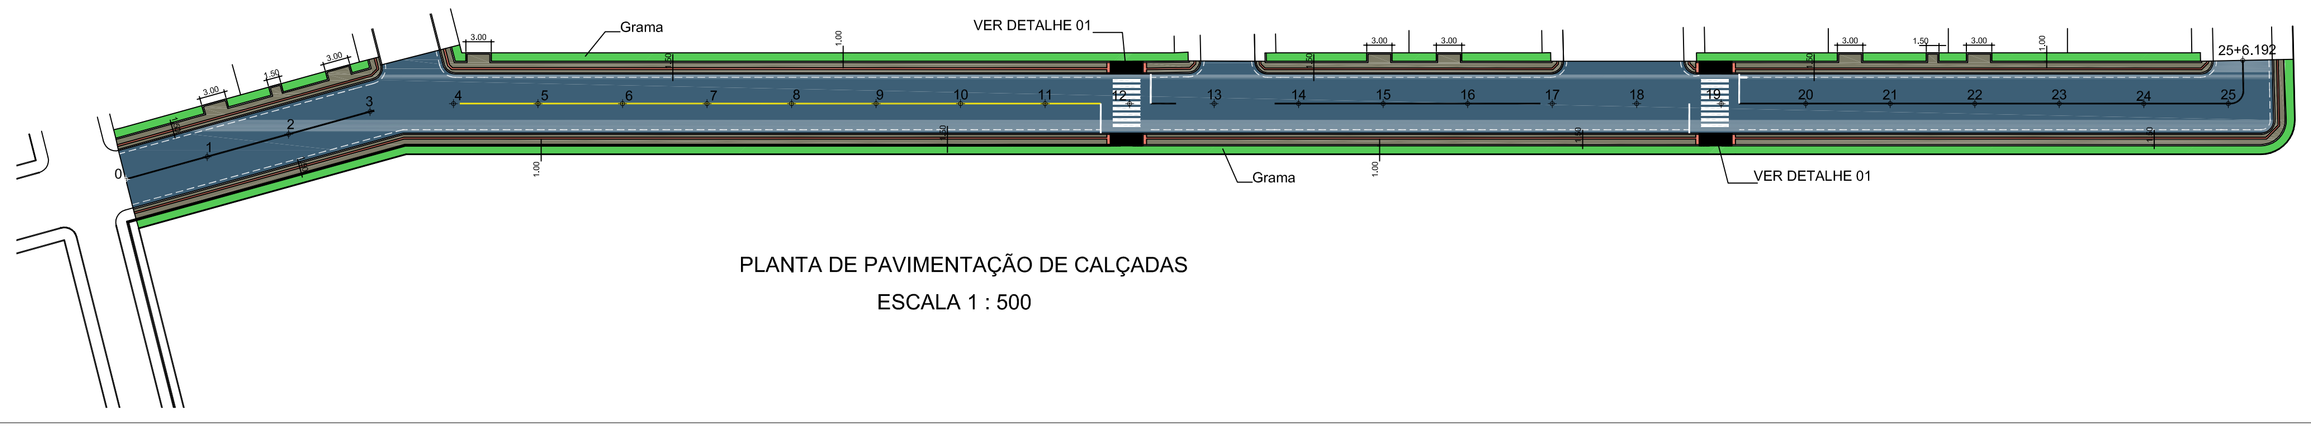

PLANTA DE PAVIMENTAÇÃO DE CALÇADAS
ESCALA 1 : 500

ammoc
Associação dos Municípios do Meio Oeste Catarinense
Rua Roberto Trompowiski,68 2º andar Tel: 49 3522.2800 Fax: 35220235 www.ammoc.com.br e-mail ammoc@ammoc.com.br - JOAÇABA SC

PREFEITURA MUNICIPAL DE CAPINZAL

Obra: **PAVIMENTAÇÃO DE CALÇADAS PÚBLICAS**

Conteúdo:
PLANTA BAIXA DE PAVIMENTAÇÃO CALÇADAS
SEÇÃO TRANSVERSAL
DETALHE DA RAMPA PARA DEFICIENTES
DETALHE DAS LAJOTAS DE SINALIZAÇÃO
DETALHE DO MEIO FIO

Referência: **PAVIMENTAÇÃO CALÇADAS**

Local da Obra: **RUA PAULINO H. TEIXEIRA - CAPINZAL - SC**

Prefeito Municipal
ANDEVIR ISGANZELLA

Qualsquer alterações consulte os responsáveis técnicos

Assinatura Responsável Técnico

Assinatura Prefeito

Projeto:
DENIR NARCIZO ZULIAN - ENG. CIVIL - CREA/SC 50.805-8
MICHEL ALBERTI - ENG. CIVIL - CREA/SC 80.032-6
ANA JÚLIA UNGERICHT - ENG. CIVIL-CREA/SC 105.295-8

Prancha: **PAS 01/01**

Desenho: **ANDRÉ BEAL** | Data: **MARÇO / 2013** | Escala: **INDICADA(S)** | Área Total: **INDICADA (S)**