
 
 
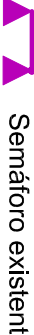
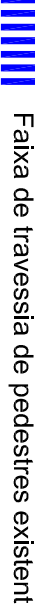
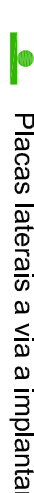
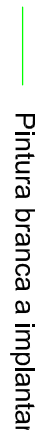
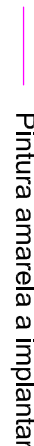
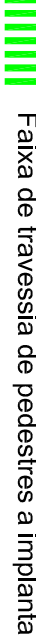


### CONVENÇÕES

-  Pintura branca existente
-  Pintura amarela existente
-  Semáforo existente
-  Faixa de travessia de pedestres existente
-  Placas laterais a via a implantar
-  Pintura branca a implantar
-  Pintura amarela a implantar
-  Faixa de travessia de pedestres a implantar
-  Sentido de trânsito existente

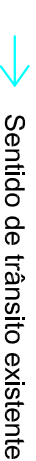

**Município de Capinzal**

ESTUDOS DE CIRCULAÇÃO VIÁRIA

PONTO CRÍTICO 1

DATA: FEVEREIRO/2022      ESCALA: 1:500      DESENHO: EDSON FELIPE BILOTTI

RESPONSÁVEL TÉCNICO: ARO. ELOY SILVESTRE KOCKANNY - REGISTRO CAU - A1213-0

PRANCHA:

**051A**



**VIA 11 Consultoria, Estudos e Projetos de Mobilidade Urbana Ltda**