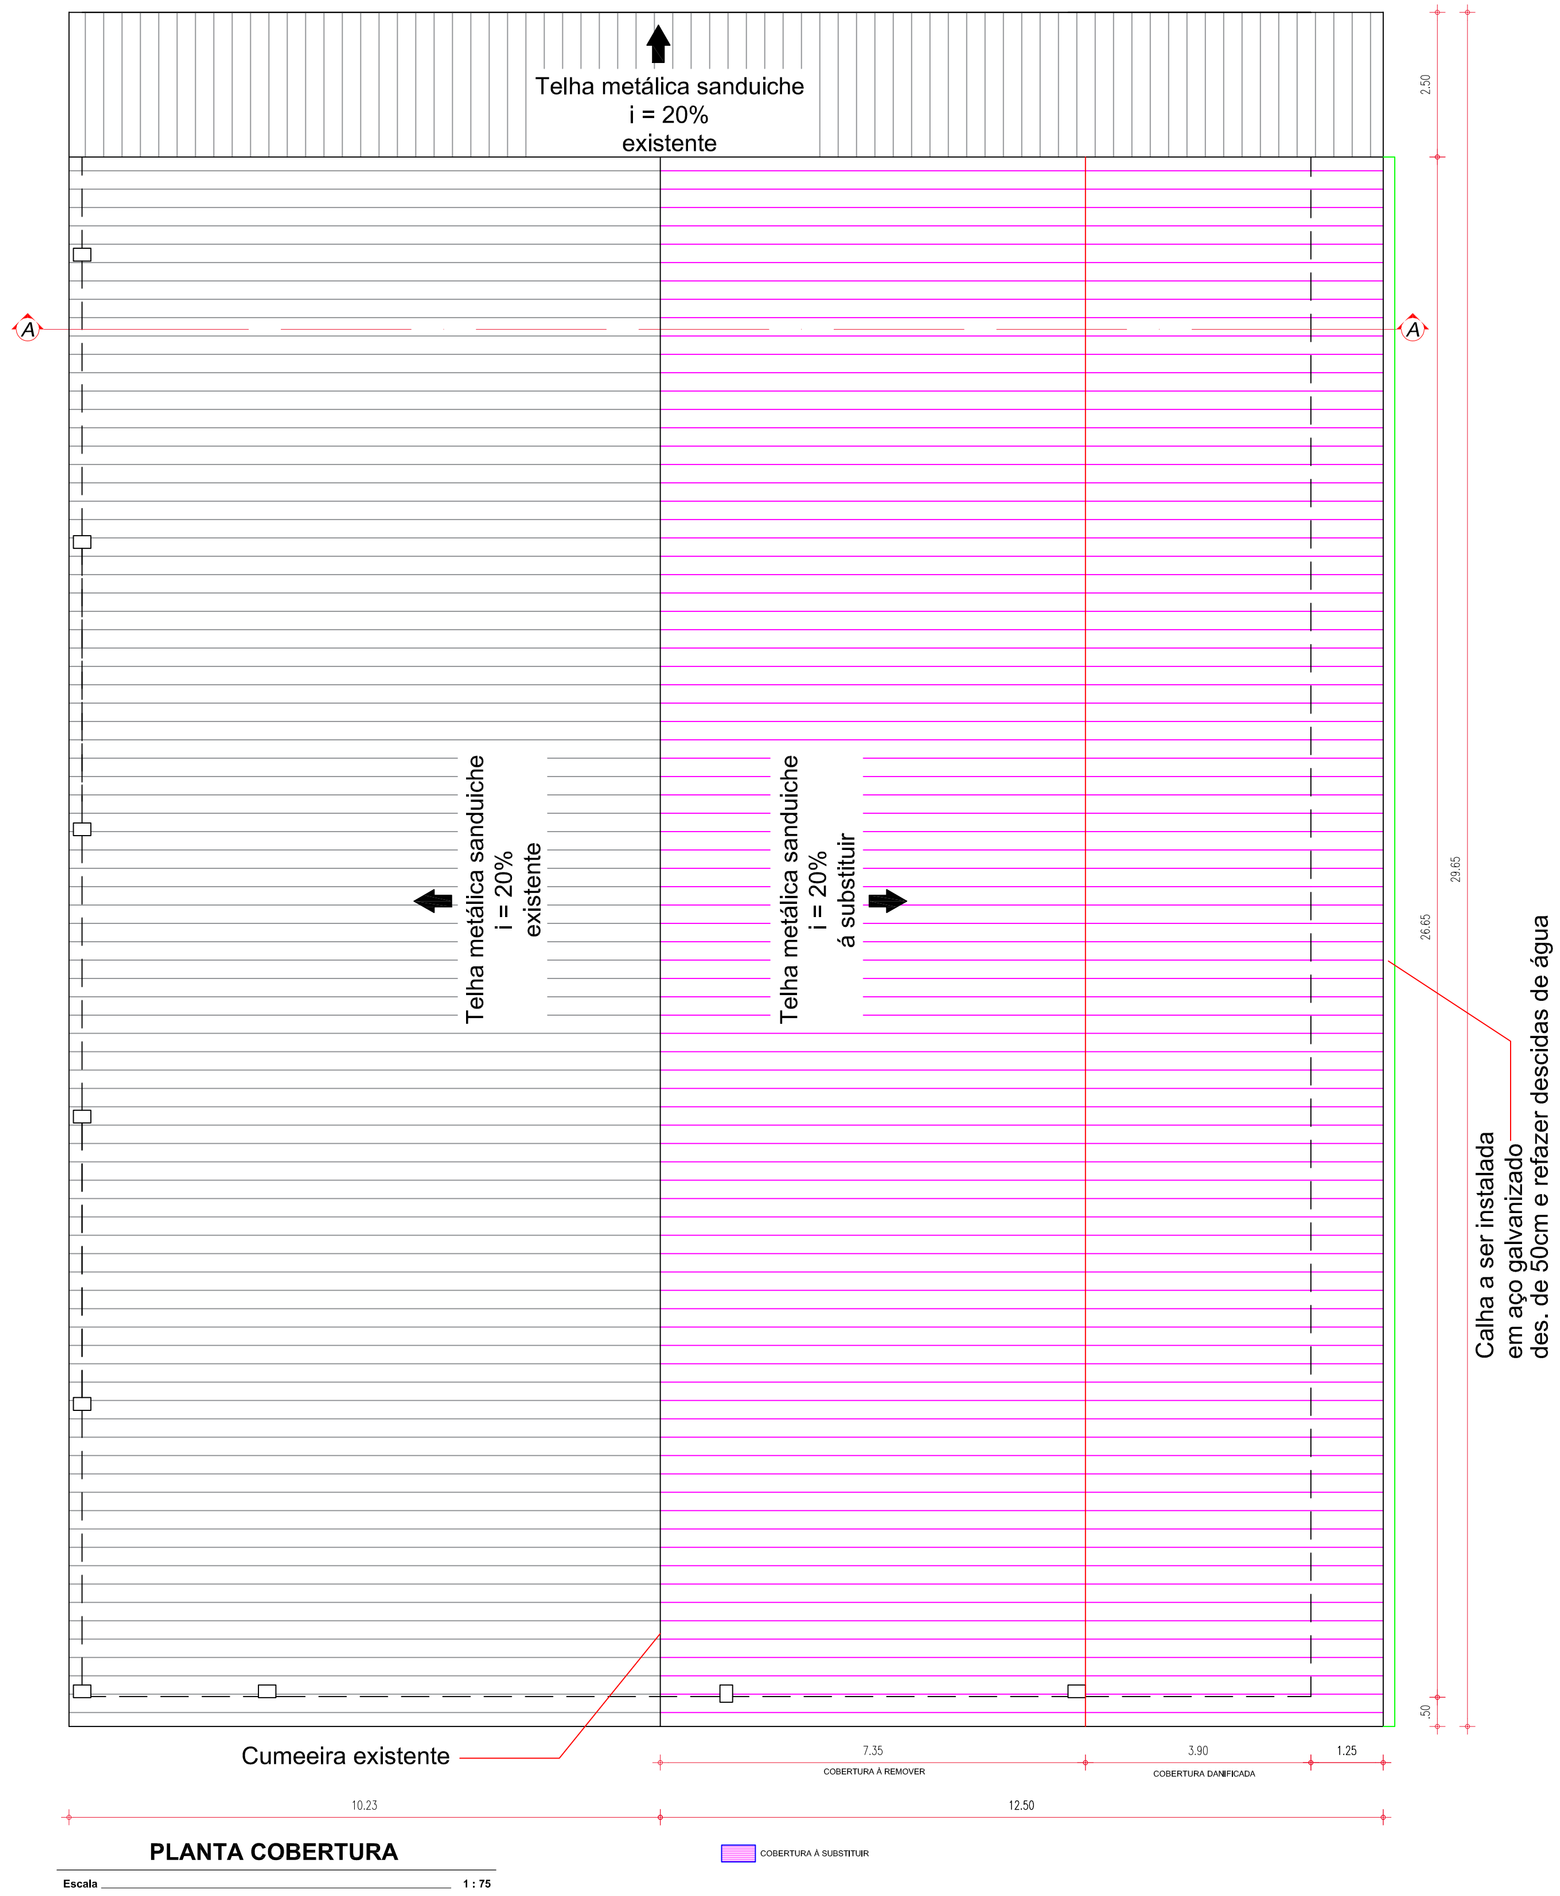

PLANTA COBERTURA

Escala 1 : 75

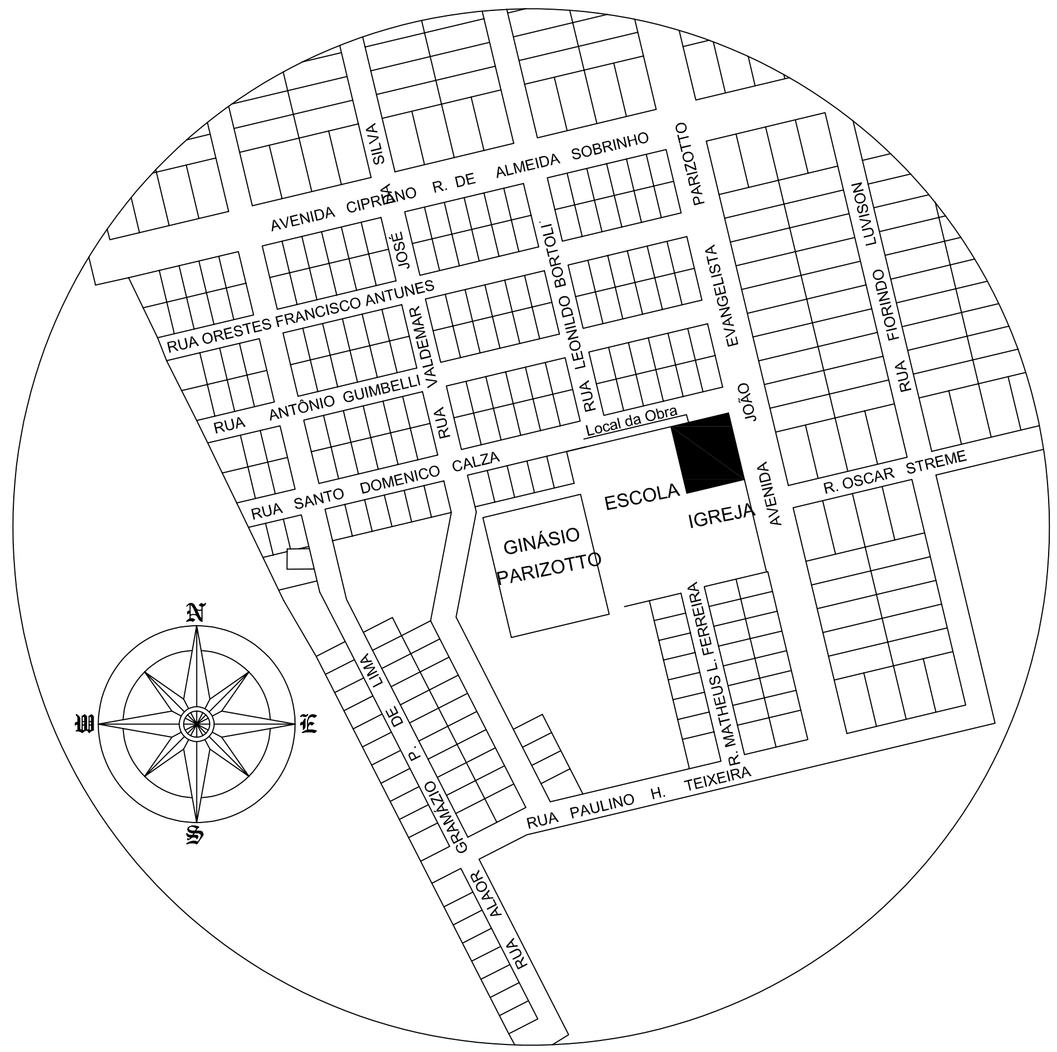

PLANTA DE SITUAÇÃO

Sem Escala

Notas:

1 - Qualquer alteração deverá ser autorizada pelo responsável técnico e previamente aprovado pelo corpo de bombeiros militar.

2 - Em caso de divergência entre as cotas e escala prevalecerão as cotas.

Município de CAPINZAL

Rua Carmelo Zócolli, 155 - Fone (0xx49) 3555-8700 - CEP 89665-000 - Capinzal - SC

PREFEITURA MUNICIPAL DE CAPINZAL

Obra: **Recuperação do centro sócio esportivo do lot. João Evangelista Parizotto**

Conteúdo: **PLANTA DE SITUAÇÃO PLANTA COBERTURA**

Referência: **PROJETO ARQUITETÔNICO**

Loca da Obra: RUA SANTO DOMENICO CALZA - BAIRRO SÃO CRISTOVÃO - CAPINZAL - SC

Prefeito Municipal **NILVO DORINI**

Qualsquer alterações consulte os responsáveis técnicos

GUILHERME RAUSCHKOLB:02199634019

Assinado de forma digital por GUILHERME RAUSCHKOLB:02199634019

Assinatura Responsável Técnico

Assinatura Prefeito

Projeto: **GUILHERME RAUSCHKOLB - ENG° CIVIL - CREA/SC 167388-0**

Prancha: **01/02**

Desenho: **GUILHERME RAUSCHKOLB**

Data: **ABRIL / 2024**

Escala/unidades: **INDICADA(S)/METRO**

Área Total: **750,41m²**