



CORTE CC
TOLDO 02 - B.01
ESCALA = 1 : 50

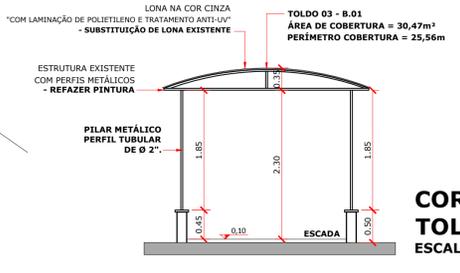


CORTE DD
TOLDO 03 - B.01
ESCALA = 1 : 50

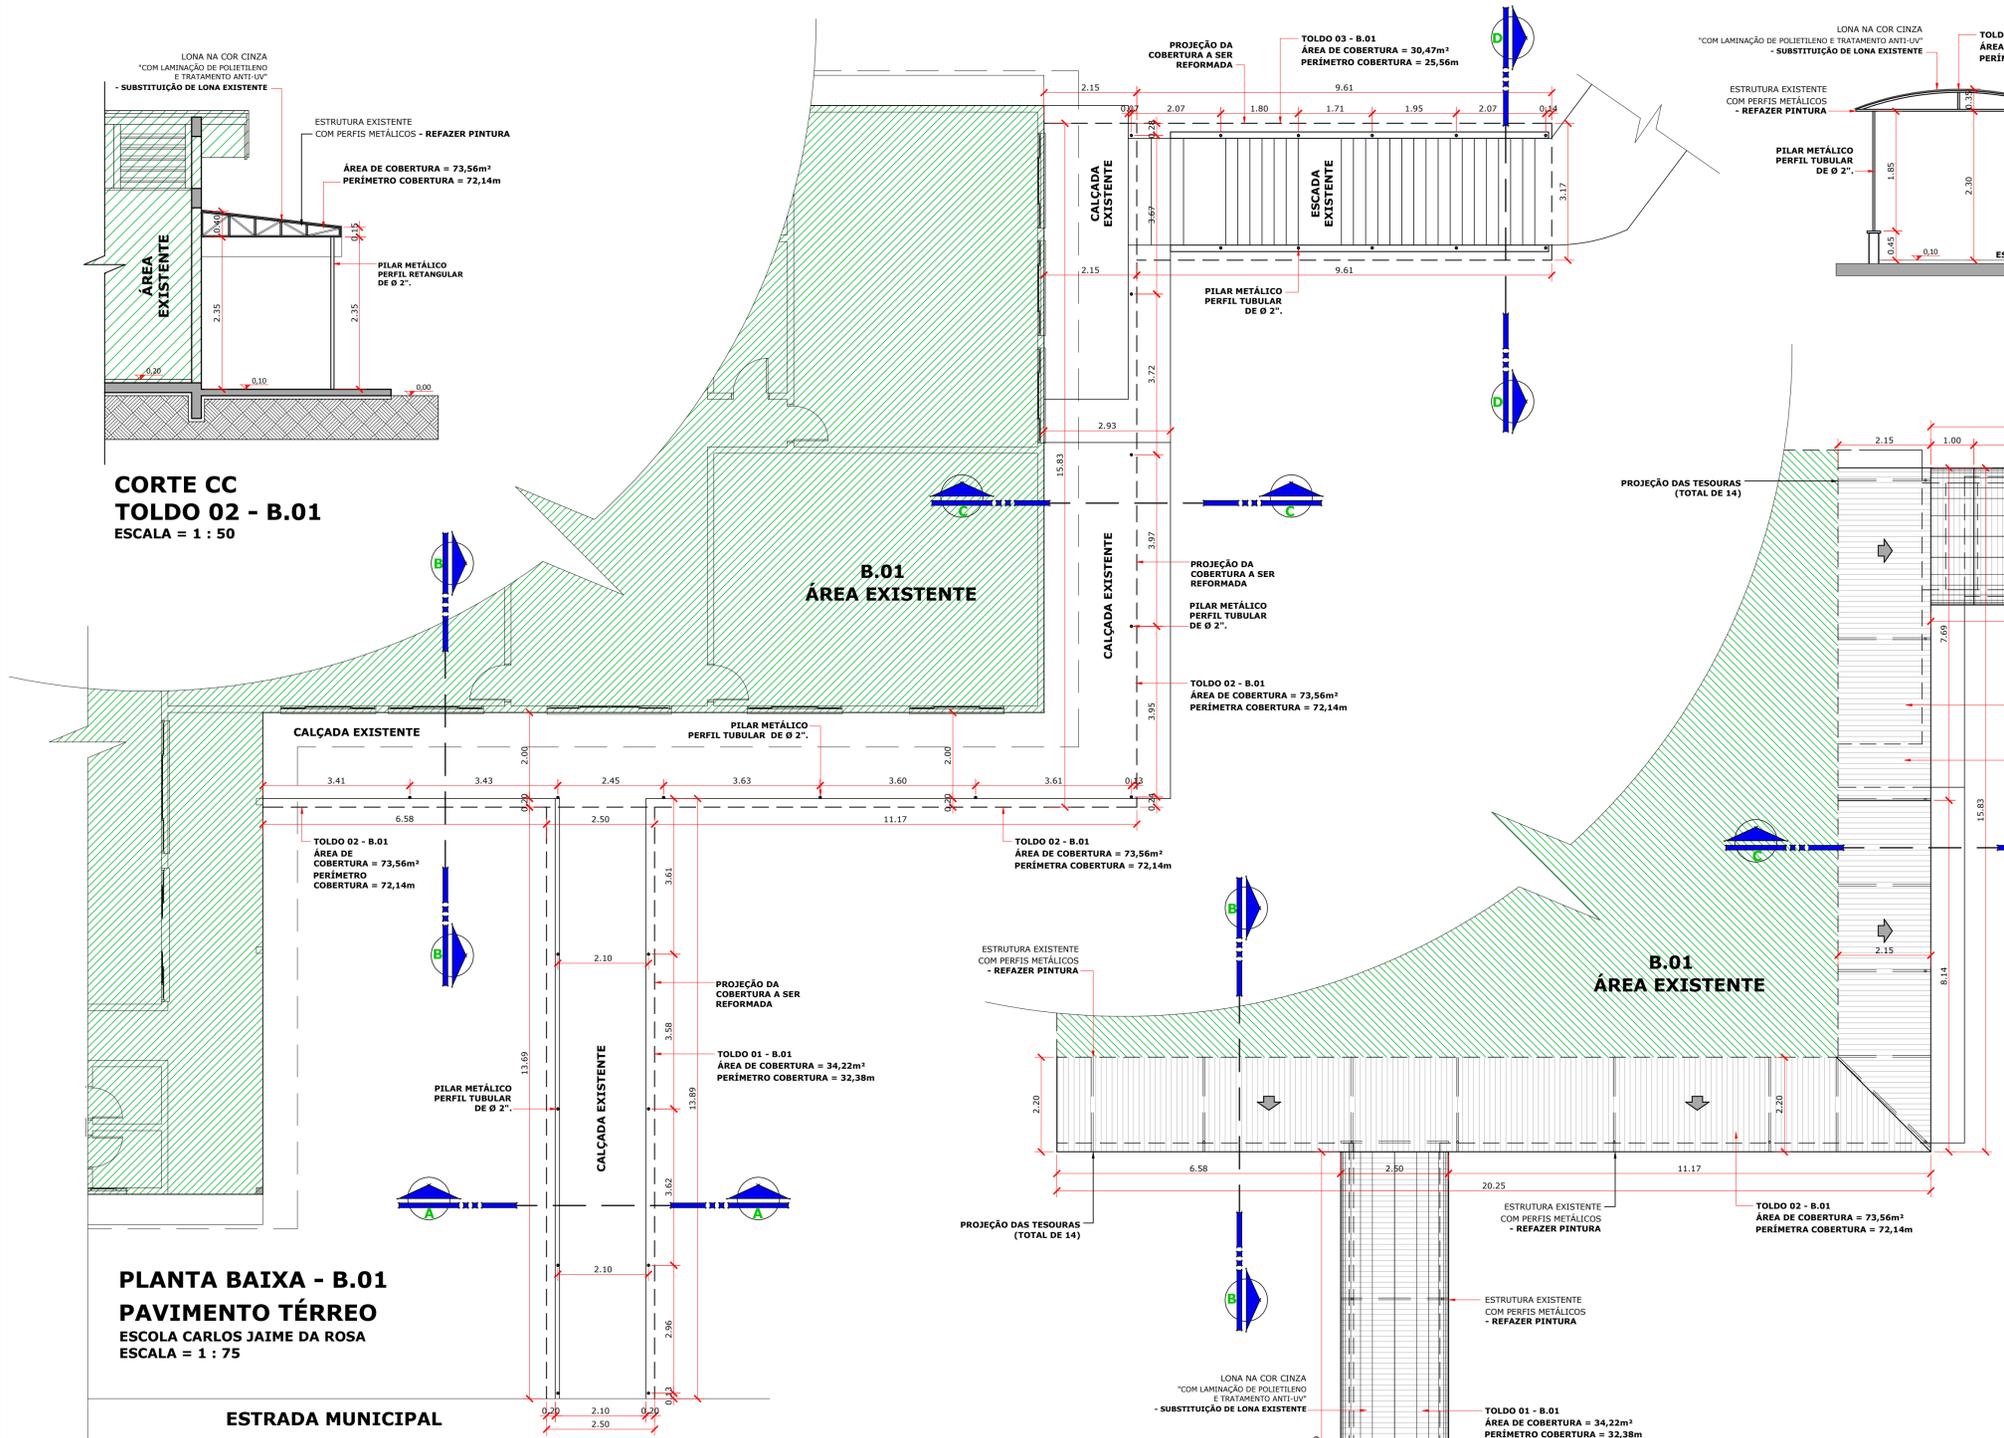

PLANTA BAIXA - B.01
PAVIMENTO TÉRREO
ESCOLA CARLOS JAIME DA ROSA
ESCALA = 1 : 75


ESTRADA MUNICIPAL

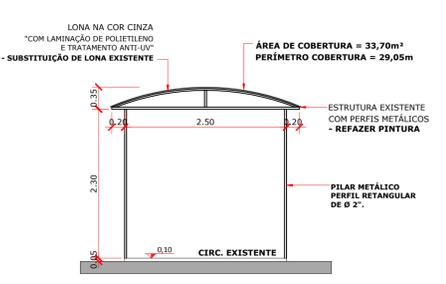

CORTE AA
TOLDO 01 - B.01
ESCALA = 1 : 50



CORTE BB
TOLDO 02 - B.01
ESCALA = 1 : 50

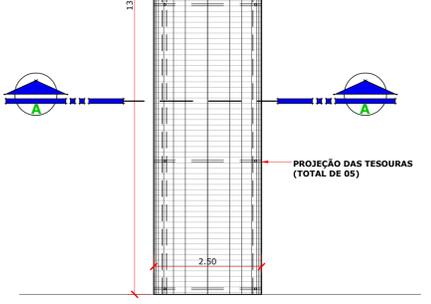

PLANTA DE COBERTURA
B.01 - ESCOLA CARLOS JAIME DA ROSA
ESCALA = 1 : 50



Rua Roberto Trompowski, 66 2º andar Tel: 49 3522 2800 Fax: 35220235 www.ammoc.com.br e-mail ammoc@ammoc.com.br - JOINVILLE/SC		Conteúdo:	
Obras:	TOLDOS ESCOLA CARLOS JAIME DA ROSA - CAPINZAL		PLANTA BAIXA BLOCO 01, PLANTA DE COBERTURA B.01, CORTE AA, BB, CC e DD.
Referência:	ARQUITETÔNICO		
Local da Obra:	ESTRADA MUNICIPAL - ALTO ALEGRE CAPINZAL - SC		
Quaisquer alterações consulte os responsáveis técnicos			
Assinatura Responsável Técnico		Assinatura do Prefeito (a) Municipal	
Equipe Técnica:	DENIR NARCIZO ZULIAN - ENG. CIVIL - CREA/SC 50.805-8 MICHEL ALBERTI - ENG. CIVIL - CREA/SC 80.032-6 ANA JULIA UNGERICHT - ENG. CIVIL-CREA/SC 105.295-8		Prancha:
Desenho:	JOHANNES P. B.		ARQ 01/02
Data:	JULHO / 2017		
Escala:	INDICADA(S)		
Área Total:			