


Legenda	
	1 feed paralelo & 1 tomada - 1,10m do piso
	1 feed simples & 1 tomada - 1,10m do piso
	Caixa de medição embutida a 1,50m do piso
	Caixa de passagem de embutir no piso
	Caixa de passagem de sobopor no teto
	Entrada de serviço aérea
	Interruptor paralelo 1 feed - 1,10m do piso
	Interruptor simples 1 feed - 1,10m do piso
	Interruptor simples 2 feeds - 1,10m do piso
	Luminária pl lamp. fluor. compacta 0' reator - embutir teto
	Luminária pl lamp. fluor. tubular - embutir
	Ponto 2P+T a 2,20m do piso
	Ponto 2P+T a 0,30m do piso
	Ponto 2P+T a 1,10m do piso
	Projeto pl lamp. multiuso metalico tubular - sobopor piso
	Projeto pl lamp. multiuso metalico tubular - sobopor teto
	Quadro de distribuição - embutir a 1,50m do piso
	Tomada 2P+T a 1,10m do piso
	Tomada hexagonal (NBR 14136) - 2P+T 10 A a 0,30m do piso
	Tomada hexagonal (NBR 14136) - 2P+T 10 A a 1,10m do piso
	Tomada hexagonal (NBR 14136) - 2P+T 20 A a 0,30m do piso
	Tomada hexagonal (NBR 14136) - 2P+T 20 A a 1,10m do piso
	Tomada universal (2P+T) a 1,10m do piso
	Tomada universal 2P a 1,10m do piso
	Tomada universal 2P+T a 0,30m do piso
	Tomada universal 2P+T a 1,10m do piso
	Tomada universal 2P+T a 2,20m do piso

Legenda das indicações	
300x300x300	Avenidas (plac) - 300x300x300 mm
100x100x60	Agp placada - teto (per Burn) - 100x100x60 mm
CR	Conexão entre integrado - embutir (P/linha) - 23 W
MMT	Multipositor metalico tubular (Empalme) - 250 W
BA	Tomada - uso especifico - Banheiros Industrial
BS	Tomada - uso especifico - Biblioteca Industrial
BSSM	Tomada - uso especifico - Bomba incalder - 3m trifasificado
CAPI	Tomada - uso especifico - Cabeleira Industrial
CHI	Tomada - uso especifico - Caminhão Industrial
CHM	Tomada - uso especifico - Chuveiro mado
ANC10000	Tomada - uso especifico - Condicionador de ar 10000BTU
ARC21000	Tomada - uso especifico - Condicionador de ar 21000BTU
ARC30000	Tomada - uso especifico - Condicionador de ar 30000BTU
ELI	Tomada - uso especifico - Espumador de lavagem Industrial
FPF	Tomada - uso especifico - Forno de passar roupa
FOE2	Tomada - uso especifico - Fogão elétrico - 2 bocas
FOE4	Tomada - uso especifico - Forno microondas
MOO	Tomada - uso especifico - Forno vertical Industrial
PVI	Tomada - uso especifico - Lava louça Industrial
LU	Tomada - uso especifico - Lava roupa grande
LKG	Tomada - uso especifico - Multiuso
MTI	Tomada - uso especifico - Secador de roupas média
SRM	Tomada - uso especifico - Tomada elétrica Industrial
TEI	Tomada recôndita - 2P 10A - média
2P	Tomada retangular - 2P+T 10A - alta

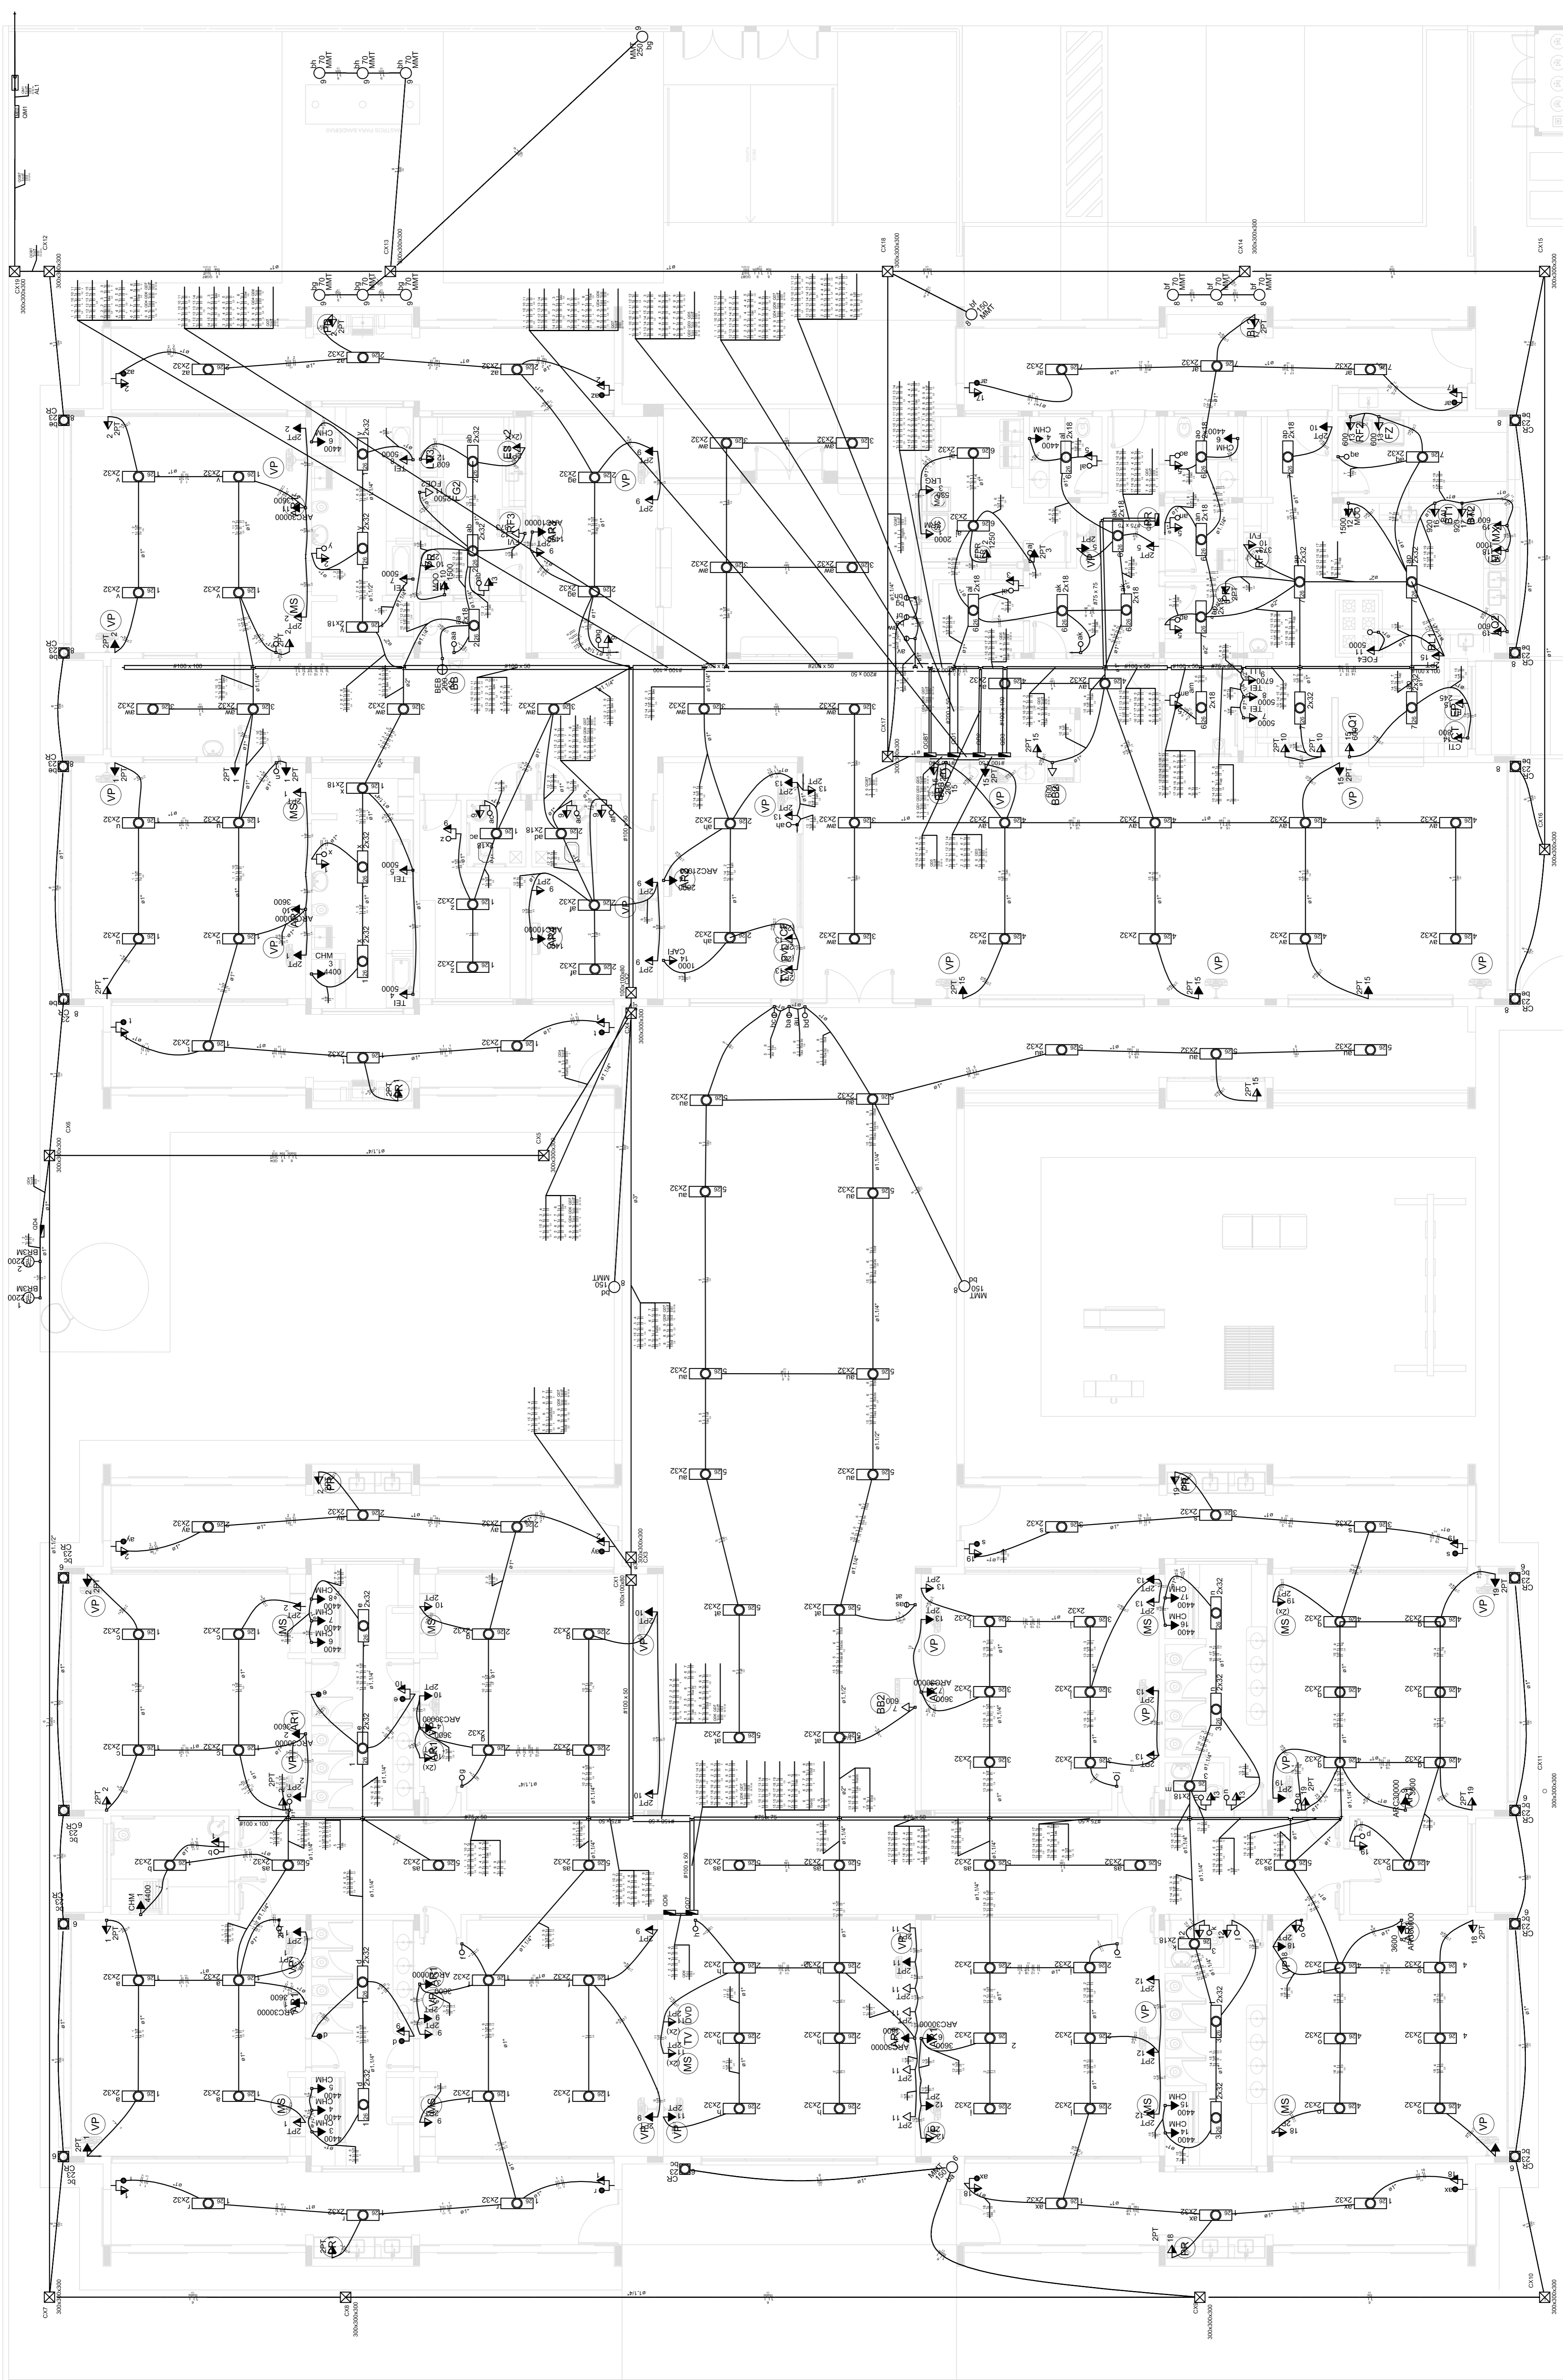

FNDE Fundo Nacional de Desenvolvimento da Educação

GOVERNO FEDERAL

Ministério da Educação

PÁTRIA EDUCADORA

PROJETO PADRÃO - FNDE

PRÓPRIETÁRIO: _____

ENDEREÇO: _____

MUNICÍPIO - UF: _____

PROPRIETÁRIO: _____

RESP. TÉCNICO: _____

AUTOR DO PROJETO: _____

DUFO: _____

CREA: _____

RA: _____

PROJETO EXECUTIVO

PROGRAMA PROINFÂNCIA - PROJETO TIPO 1

PROJETO DE INSTALAÇÕES

PLANTA DE DISTRIBUIÇÃO DA REDE ELÉTRICA

220V

ELE

COORDENAÇÃO: _____

COORDENADOR: _____

COORDENADOR: _____

COORDENADOR: _____

ESCALA: 1/75

DATA EMISSÃO: _____

JUNHO/2016

PRIMEIRA: _____

01/03