


LEGENDA	
	CAIXA DE REDE PLUVIAL SIMPLES
	JELHO 45
	JELHO 45- EDGE
	JELHO 90
	JELHO 90- COLUNA
	JELHO 90- EDGE
	CURVA 90 CURVA- EDGE
	JUNÇÃO SIMPLES
	TE SANITÁRIO
	RADEZ PLUVIAL

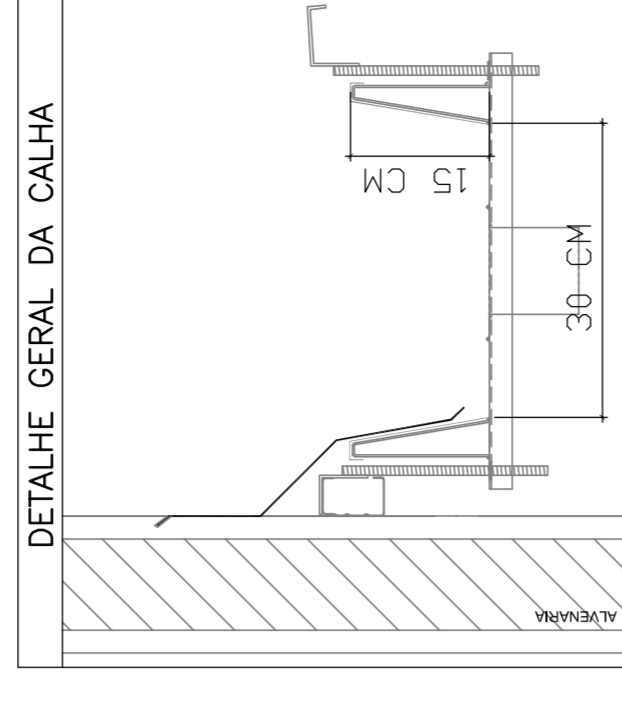


**PROJETO PADRÃO - FNDE**

PROPRIETÁRIO: :  
 ENDEREÇO: :  
 MUNICÍPIO - UF: :  
 PROPRIETÁRIO :  
 RESP. TÉCNICO : CREA :  
 AUTOR DO PROJETO : CAU :  
 DUTO : CREA :  
 RA :

OBSERVAÇÕES:  
 PROJETO EXECUTIVO

<b>PROGRAMA PROINFÂNCIA - PROJETO TIPO 1</b>	
<b>PROJETO DE INSTALAÇÕES</b>	
PLANTA DOS PONTOS DE COLETA DA REDE PLUVIAL	
COORDENAÇÃO COGEST - Coordenação Geral de Infraestrutura Educativa	REVISÃO R.00
FORMATO : (564x1850)	ESCALA 1/75 DATA EMISSÃO 20/02/2015
	PÁGINA 01/04

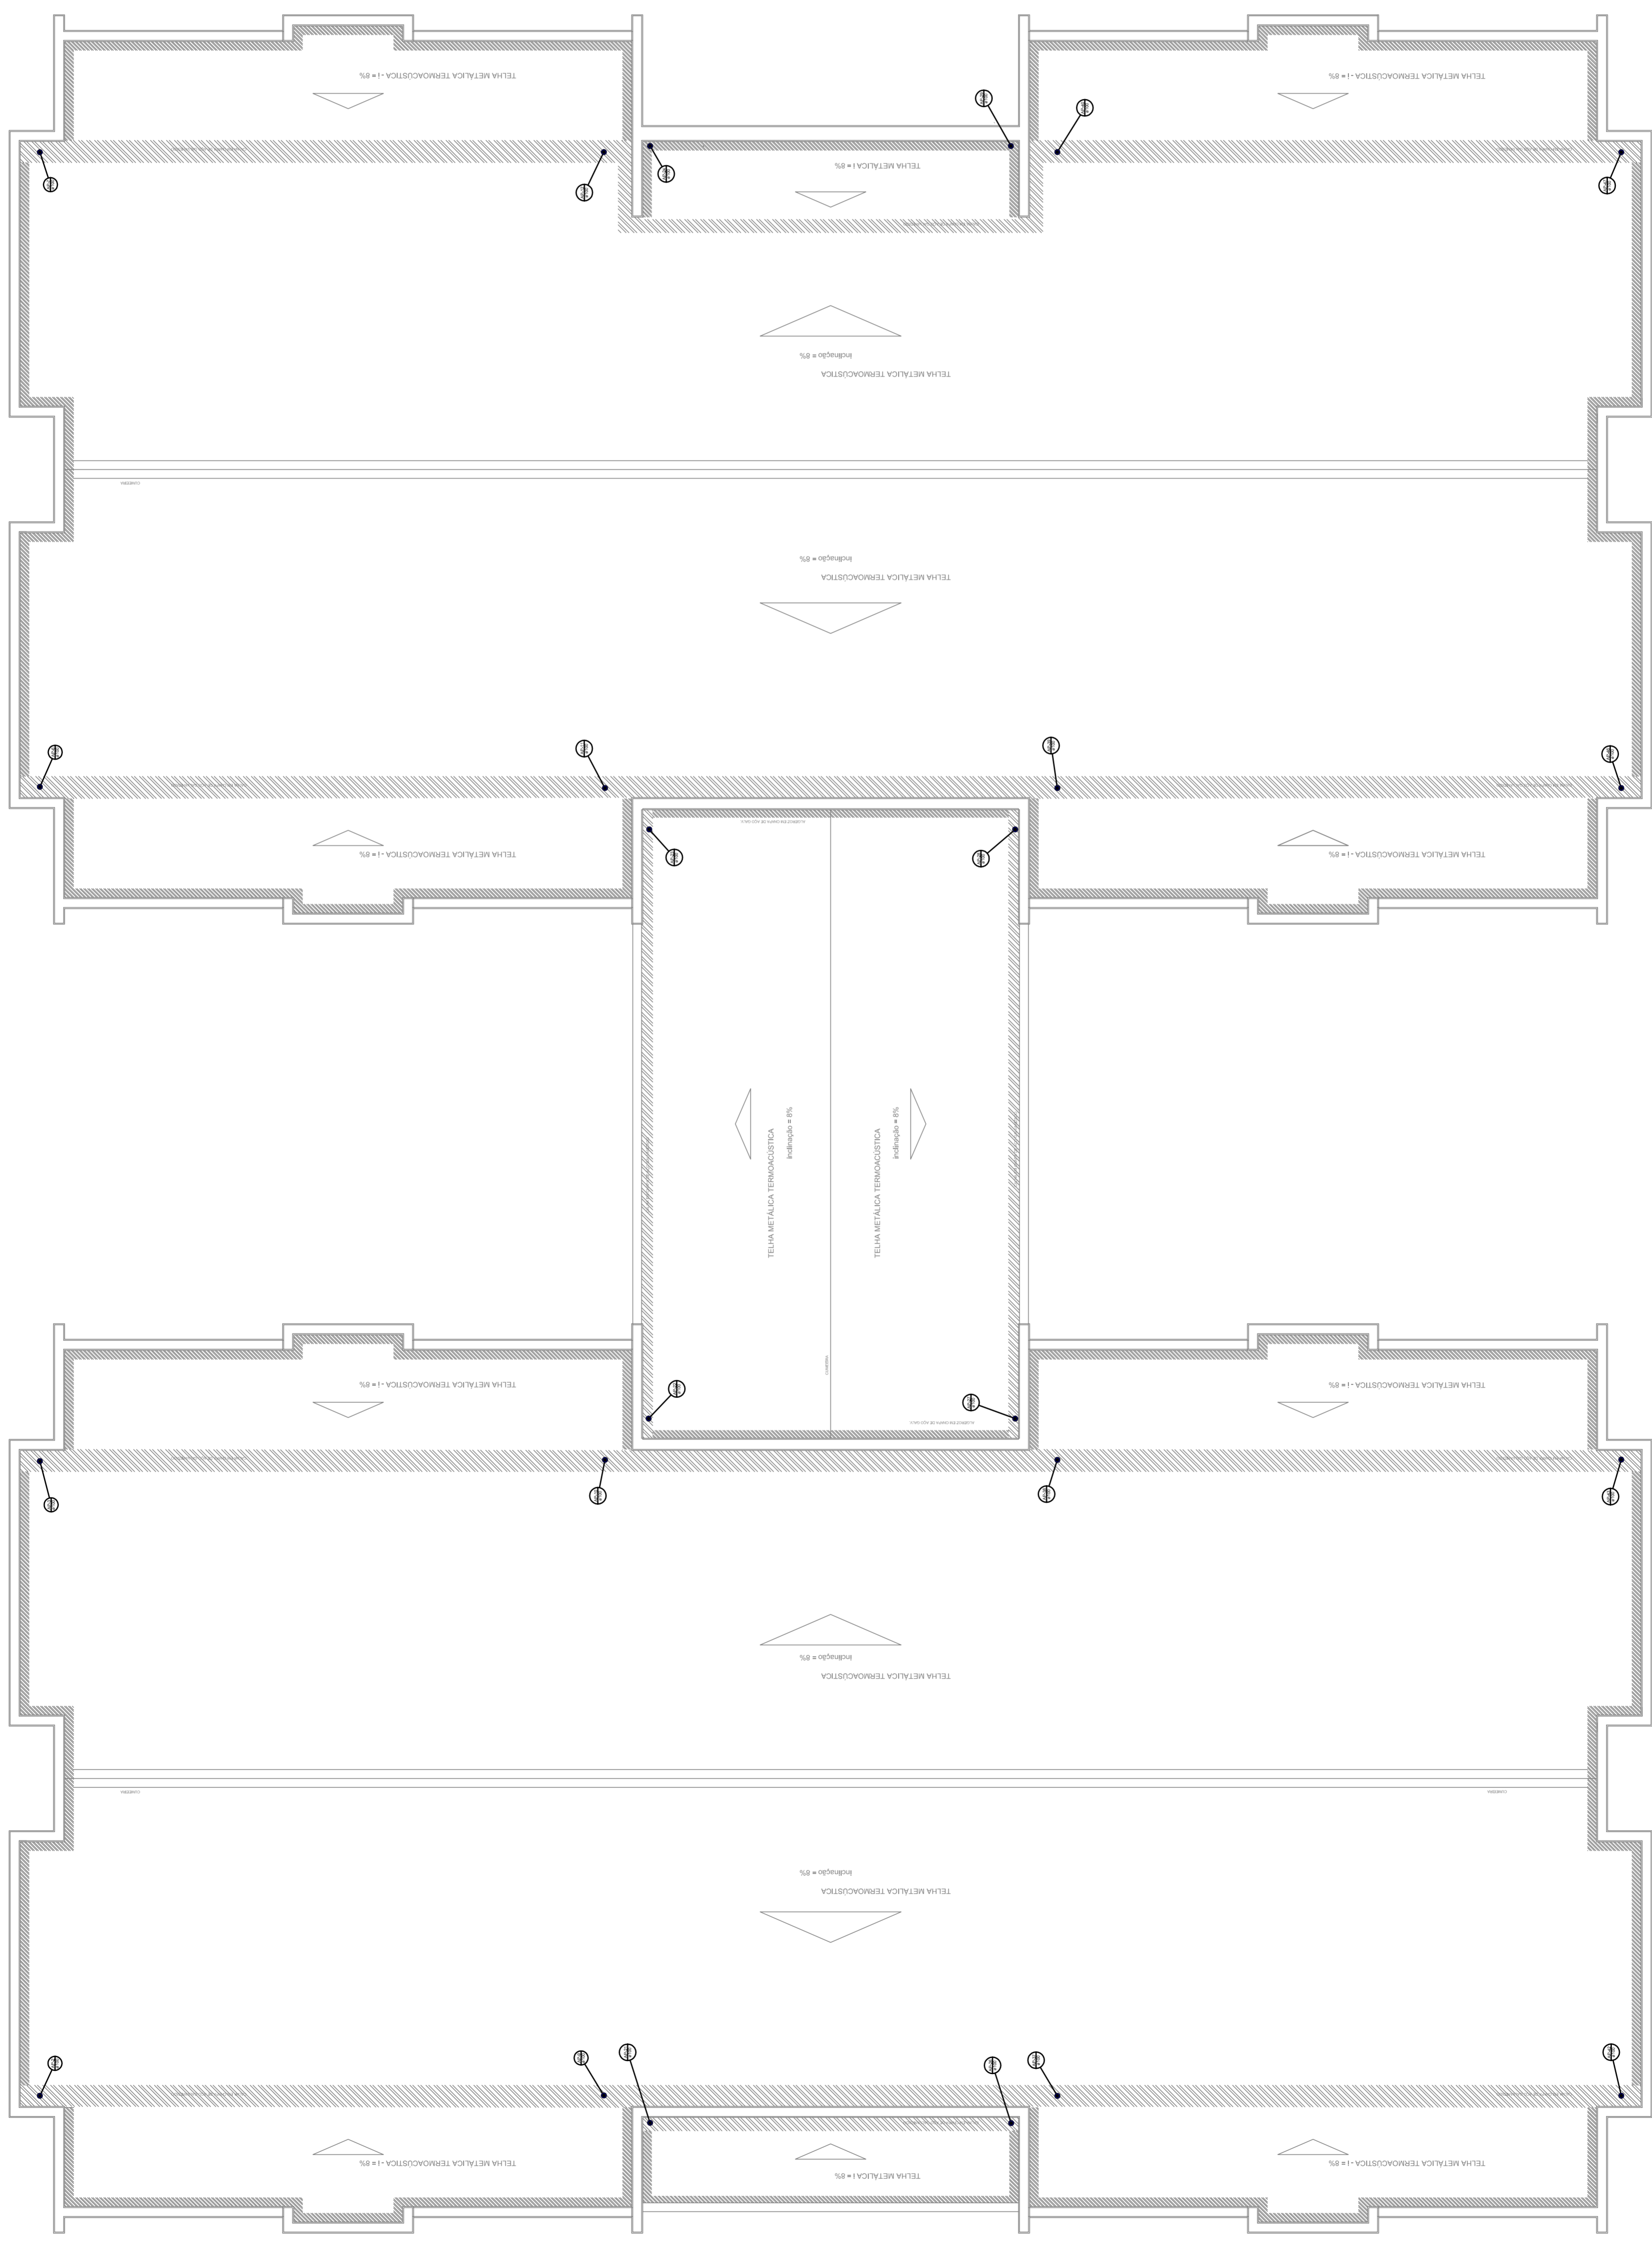

**1** PLANTA DE COBERTURA  
 ESCALA 1/75