


VISTA FRONTAL
MEDIDAS EM: cm
SEM ESCALA

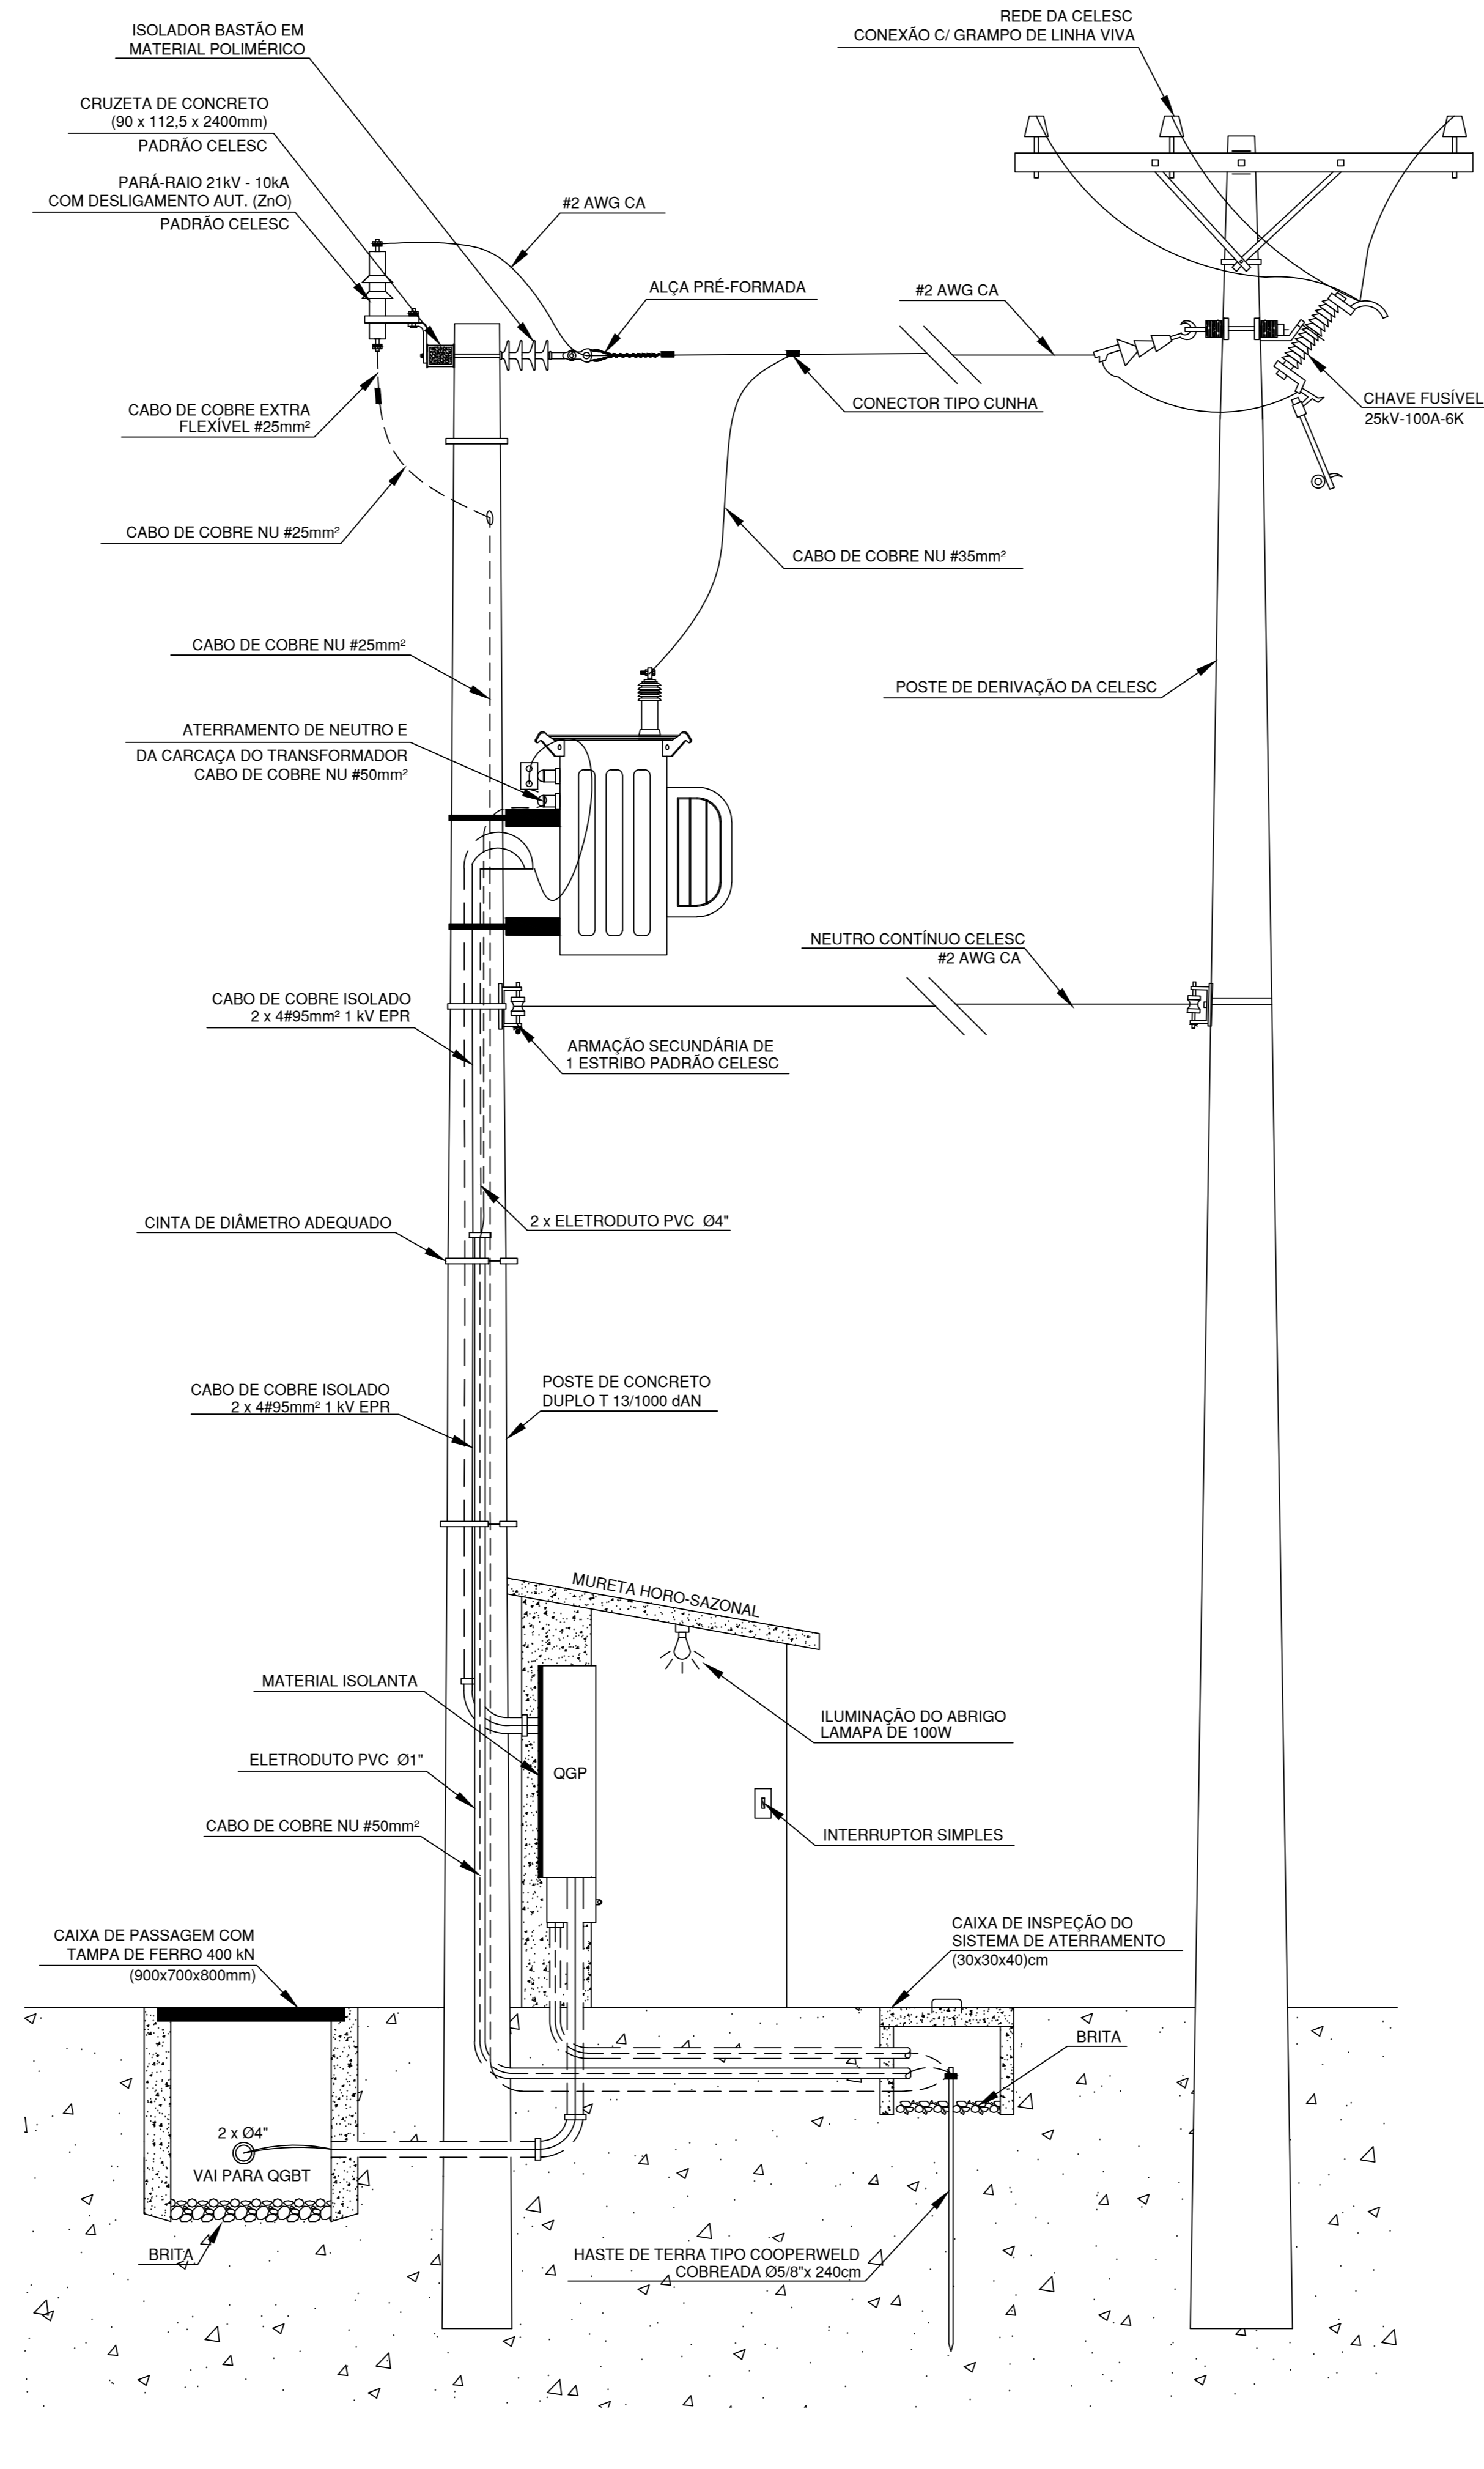

VISTA CORTE LATERAL: A-A"
MEDIDAS EM: cm
SEM ESCALA


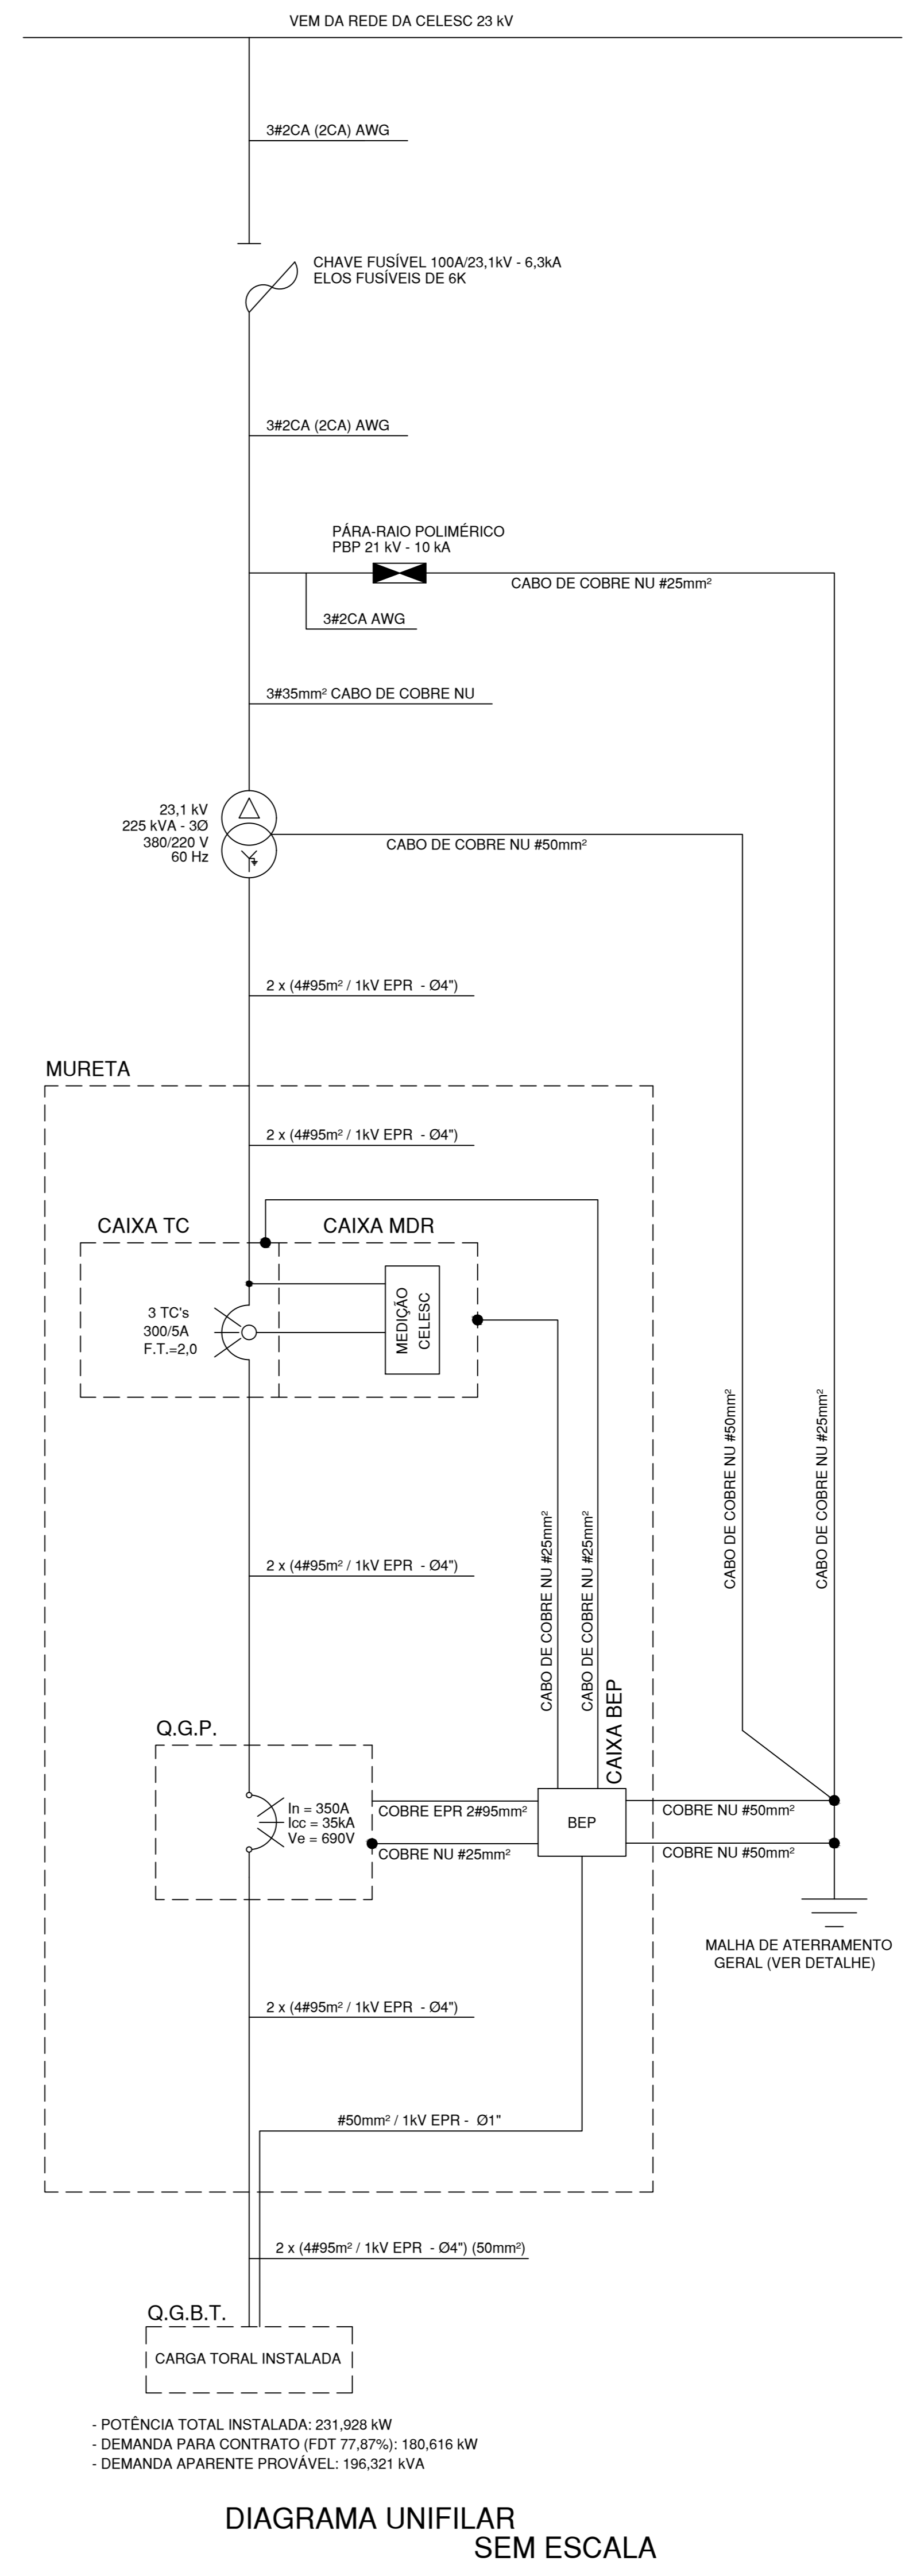


DIAGRAMA UNIFILAR SEM ESCALA

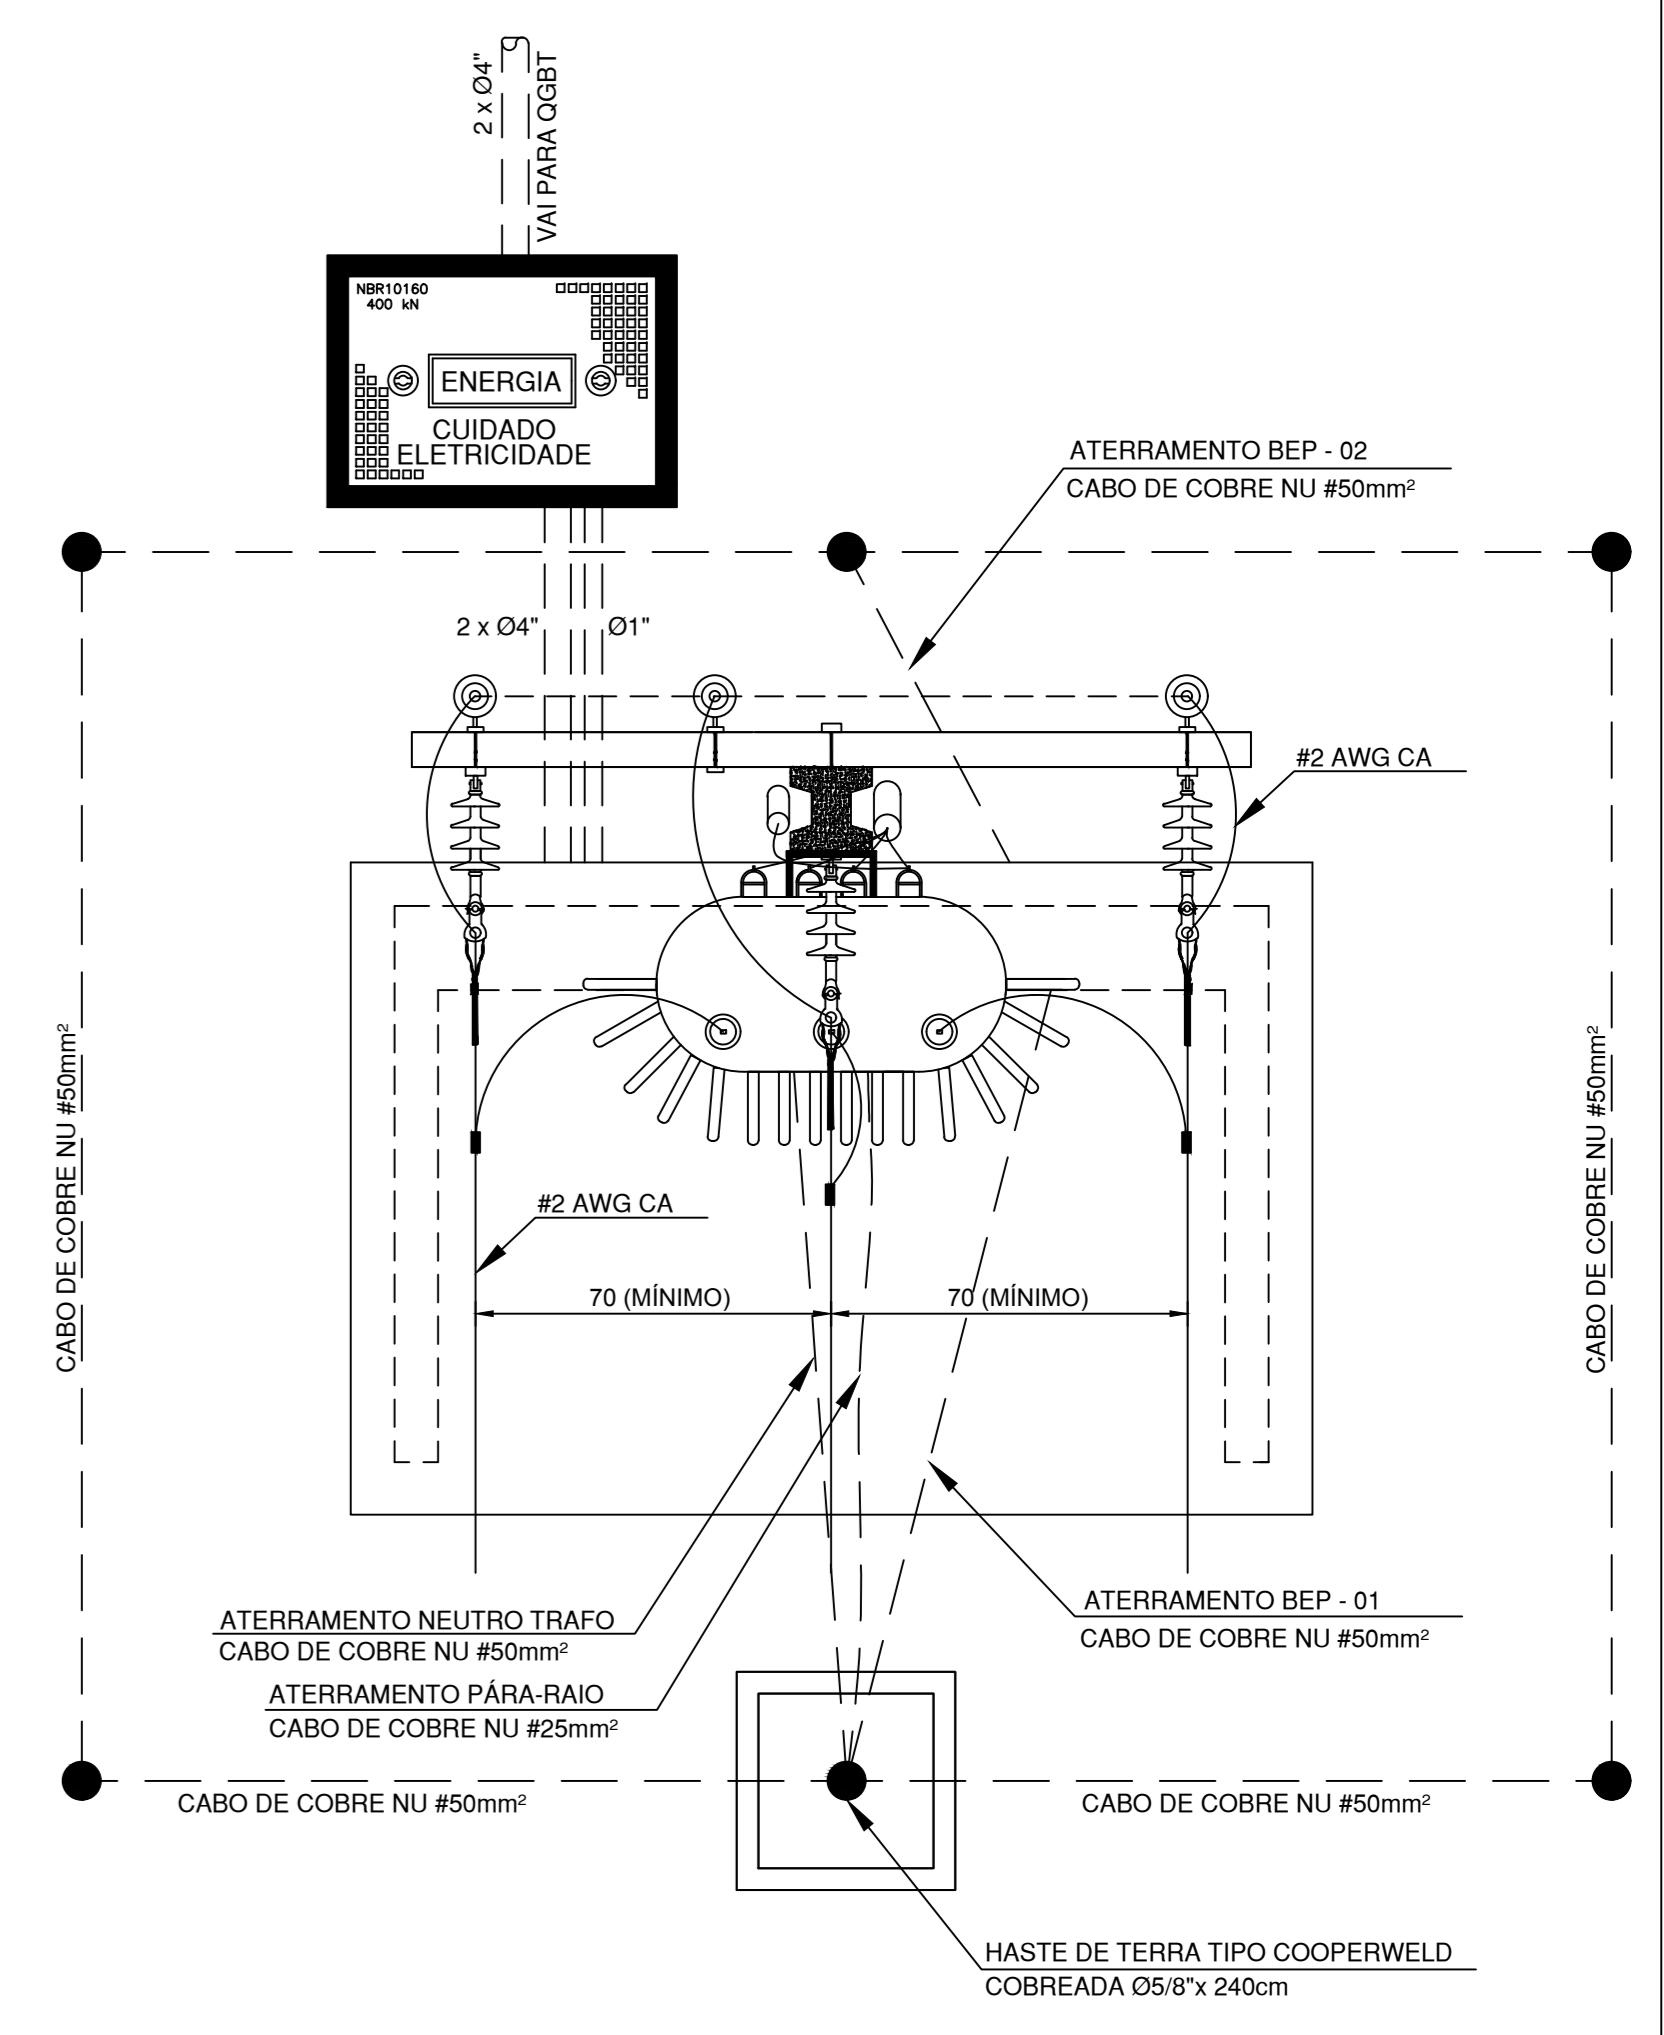

VISTA SUPERIOR
MEDIDAS EM: cm
SEM ESCALA

NOTAS:

CARIMBOS/APROVAÇÃO:

PRANCHA
09/10

PROJETO
PROJETO ELÉTRICO - CENTRO DE REFERÊNCIA EM SANEAMENTO AMBIENTAL DO CISAM SUL

LOCAL
ACESSO CIDADE ALTA CAPINZAL / SC

RODOVIA BR 283 CEP 89665-000

ESCALA
Indicada

DESENHO
Paulo R de Bortolo

PROJETISTA
Paulo R de Bortolo

DATA
30/08/2014

ARQUIVO
ELETRICO_140823_R00

REFERÊNCIA
POSTO DE MEDIÇÃO - ENTRADA DE ENERGIA TRAFÓ DE 225 kVA - 23,0 kV

Eng. Eletricista Paulo Ricardo de Bortolo - CREA 077962-1

Arquiteta e Urbanista Priscila Maschio Favretto - CAU 74672-0

Consórcio Intermunicipal de Saneamento Ambiental - CNPJ: 08.484.353/0001-16