NORTE

Ações inerentes a está área, referência: Área A-5.1

I. Demolir
II. Limpar
III. Cercar
IV. Recuperar
V. Inserir placa de educação ambiental

Ações inerentes a está área, referência: Área A-5.3

I. Demolir
II. Limpar
III. Cercar
IV. Recuperar
V. Inserir placa de educação ambiental

Ações inerentes a está área, referência: Área A-6

I. Área recuperada

Ações inerentes a está área, referência: Área A-5.2

I. Demolir
II. Limpar
III. Recuperar

Ações inerentes a está área, referência: Área A-4

I. Recuperada

Ações inerentes a está área, referência: Área A-5.4

I. Recuperada

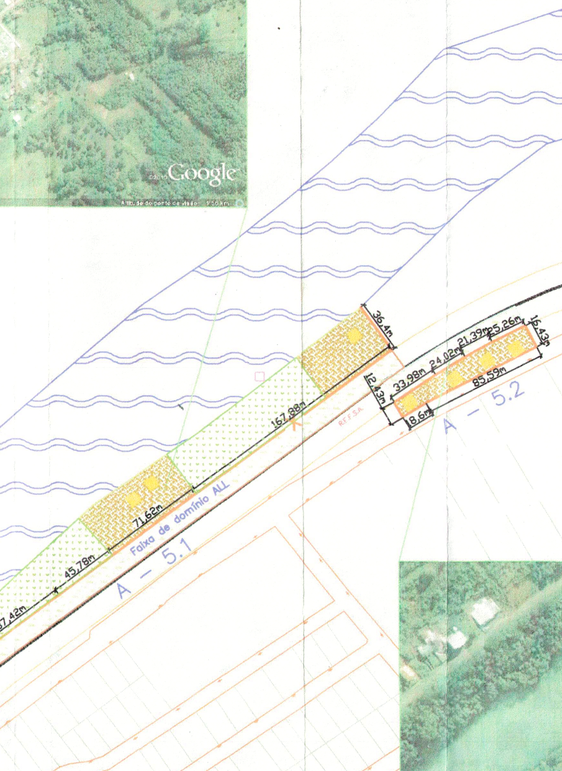

Ações inerentes a está área, referência: Área A-7

I. Área excluida - usucapião

Carlos C. K. Silveira
Eng Agrônomo
CREA 223180
CPF 352 277 830-68

CONVENÇÕES

- Estrada
- Rio/Riacho
- Faixa de domínio ALL
- Área de Recuperação Ambiental com Cercamento
- Área de recuperação ambiental com vegetação e limpeza de terreno
- Área de Recuperação Ambiental com vegetação sem limpeza
- Habitações
- Vegetação em Estágio avançado de regeneração
- Vegetação em Estágio médio de regeneração
- Vegetação arbustiva Faixa de Domínio ALL
- Área sem vegetação em Faixa de Domínio

DADOS TÉCNICOS

PROJEÇÃO UNIVERSAL TRANSVERSA DE MERCATOR - UTM
Datum Vertical: Marégrafo de Imbituba - Santa Catarina
Datum Horizontal: SIRGAS 2000
Origem da Quilometragem UTM: Equador e MC 51º WGR acrescidas as constantes 10.000 km e 500 km respectivamente.

A PARTIR DA ESTAÇÃO EL

ESCALA GRÁFICA
0 50 100 150 m
1/3000

OBSERVAÇÕES

DOCUMENTOS CONSULTADOS:

–NBR 8196 OUT/1983 EMPREGO DE ESCALAS EM DESENHO TÉCNICO Procedimento
–NBR 8402 MAR/1984 EXECUÇÃO DE CARACTERES PARA ESCRITA EM DESENHOS
–NBR 8403 MAR/1984 APLICAÇÃO DE LINHAS EM DESENHOS–TIPOS DE LINHAS–LARGURA DE LINHAS Procedimento
–NBR 10068 OUT/1987 FOLHA DE DESENHO–LEIAUTE E DIMENSÕES Padronização
–NBR 10126 NOV/1987 COTAGEM EM DESENHO TÉCNICO Procedimento
–NBR 10582 DEZ/1988 CONTEÚDO DA FOLHA PARA DESENHO TÉCNICO Procedimento
–NBR 13133 MAIO/1994 EXECUÇÃO DE LEVANTAMENTO TOPOGRÁFICO Procedimento
–Decreto n. 89.137, de 20/06/84–Instruções Reguladoras das Normas Técnicas da Cartografia Nacional
–Especificações e Normas Gerais para Levantamentos Geodésicos – IBGE

PROJETO: **PROJETO DE RECUPERAÇÃO DE ÁREAS DEGRADADAS E REMOÇÃO DE BENFEITORIAS**

LOCAL: **CAPINZAL - SANTA CATARINA**

FINALIDADE: **PLANTA CROQUI DE LOCALIZAÇÃO DE ÁREAS DEGRADADAS**

DATA: 15/05/2019
ÁREA: Indicada
ESCALA: 1/3000
DESENHO: LEONARDO DAMBROS
PROPRIETÁRIO: MUNICÍPIO DE CAPINZAL PROPRIETÁRIO
RESP. TÉCNICO: CARLOS CESAR KLATTENSILVEIRA ENGENHEIRO AGRÔNOMO CREA-SC 052.316-6

CKS PROJETOS TÉCNICOS E AMBIENTAIS
CARLOS CESAR KLATTE SILVEIRA
ENGENHEIRO AGRÔNOMO CREA - SC 052.316-6