


ESTACAS (%)	DISTÂNCIA	COTAS DO TERRENO	COTAS DO GREIDE
35	20.000	773.623	773.685
36	9.146	774.076	774.217
37	10.854	774.400	774.460
38	10.000	774.691	774.749
39	20.000	774.879	775.015
40	10.000	775.989	775.865
41	10.000	776.426	776.450
42	15.000	777.236	777.326
43	10.000	778.000	777.996
44	15.000	779.147	779.129
45	14.822	780.255	780.249
46	1.297	780.352	780.347
47	3.881	780.644	780.628
48	6.119	781.102	781.020
49	10.000	781.650	781.530
50	3.881	781.800	781.696
51	15.000	782.368	782.339
52	10.000	782.739	782.579
53	15.000	782.765	782.657
54	20.000	782.828	782.760
55	15.000	782.948	782.838
56	10.000	782.579	782.674
57	10.000	782.210	782.295
58	10.000	781.806	781.702
59	6.132	781.388	781.207
60	8.868	780.540	780.424
61	11.132	779.212	779.250
62	8.868	778.078	778.230
63	7.599	777.106	777.356
64	9.605	776.087	776.251
65	2.796	775.835	775.945
66	7.204	775.153	775.311
67	7.796	774.570	774.744
68	10.000	774.380	774.401
69	5.000	774.360	774.421
70	20.000	774.772	774.913
71	0.664	776.240	776.220
72	4.336	776.187	776.167
73	10.000	776.579	776.568
74	15.000	777.478	777.570
75	10.000	779.590	779.368
76	10.000	780.538	780.567
77	20.000	782.830	782.588
78	8.038	783.371	783.249
79	1.962	783.470	783.404
80	8.038	783.990	783.913
81	1.962	784.101	784.012
82	0.336	784.116	784.029
83	19.664	784.116	784.029
84	5.000	784.901	784.631
85	10.000	784.872	784.688
86	15.000	784.582	784.541
87	20.000	783.947	783.932
88	20.000	783.212	783.120
89	0.788	782.247	782.308
90	0.788	782.279	782.276
91	13.896	781.710	781.603
92	0.949	781.660	781.565
93	4.367	781.428	781.275
94	0.788	781.387	781.219
95	14.845	781.387	781.219
96	4.367	780.084	779.994
97	20.000	779.650	779.583
98	10.115	777.665	777.702
99	9.885	776.660	776.751
100	10.000	775.679	775.822
101	20.000	774.688	774.881
102	5.000	773.438	773.462
103	10.000	773.160	773.223
104	13.197	772.823	772.837
105	1.803	772.374	772.453
106	1.803	772.350	772.402

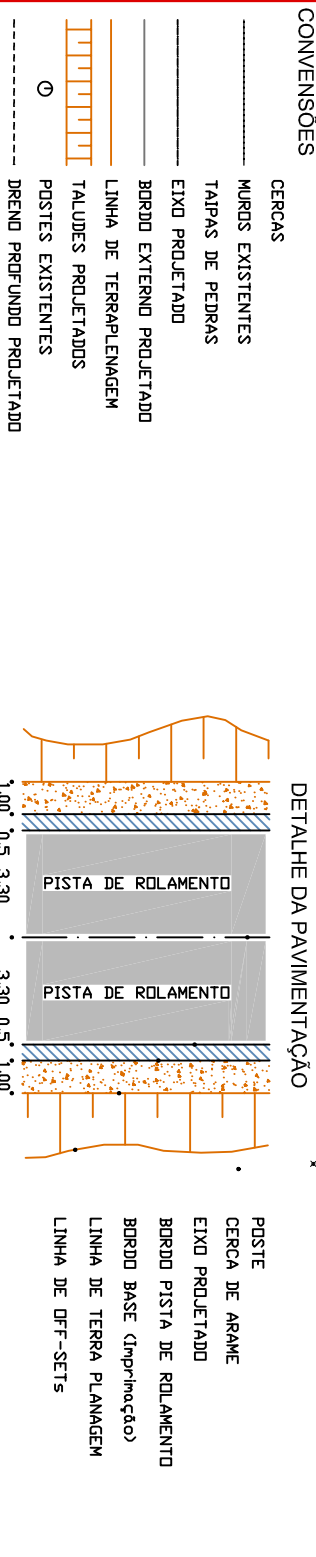

RESPONSÁVEL TÉCNICO

Quadro Técnico:

ammoc
Associação dos Municípios do Meio Oeste Catarinense

Projeto: PLANTA GEOMÉTRICA
Trecho: Est. 35+0,00 - 70+0,00

Prancha: **GEO. 02/10**

Desenho: MICHEL / LUCAS
Data: AGOSTO DE 2017
Revisão: FEVEREIRO DE 2020

ANNA JULIA UNGERICH - ENG. CIVIL-CREA/SC 105.295-8
ANDRÉ BRITO DOTI - ENG. CIVIL-CREA/SC 182.237-5
DENIR NARQIZO ZULLIAN - ENG. CIVIL - CREA/SC 50.805-8
LUCAS FELIPE BALESTRIN - ENG. AGRÔNOMO-CREA/SC 156.743-7
MAX MOOSHÄMMER - ENG. CIVIL - CREA/SC 139.164-0

PREFEITO MUNICIPAL