
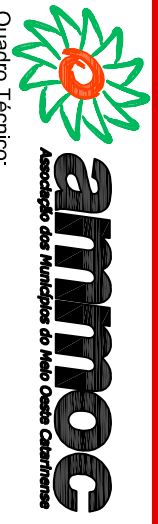


ESTACAS	RAMPAS (%)	DISTÂNCIA	COTAS DO TERRENO	COTAS DO GREIDE
140	142	10.000	759.036	758.926
142	-10.28	20.000	758.126	758.012
143	143	5.873	755.951	756.070
143		4.127	755.229	755.466
143		20.000	754.820	755.042
145	145	10.000	752.598	752.985
145		20.000	751.583	751.957
145	-4.21	6.266	750.263	750.508
145		3.734	749.961	750.244
145		16.266	749.857	750.107
146	146	2.539	749.724	749.969
146		1.195	749.742	750.007
146		10.000	749.748	750.026
146	4.61	8.805	749.853	750.208
148	148	11.195	750.578	750.683
148		9.533	751.453	751.488
148		0.467	752.268	752.268
148		10.000	752.236	752.306
148		0.562	753.124	752.963
148		19.438	753.004	753.169
150	150	10.000	754.058	753.637
150		20.000	753.469	753.330
151	-3.07	20.000	752.904	752.717
152	152	10.000	752.062	752.104
152		20.000	751.736	751.798
154	154	10.000	750.737	750.648
154		16.485	749.026	749.805
154	-8.43	3.515	748.215	748.415
155	155	10.000	747.929	748.119
155		20.000	746.939	747.276
156	156	10.000	745.947	746.088
156		10.000	746.326	745.744
157	-3.45	10.000	745.891	745.399
157		20.000	744.613	744.799
157		10.000	744.434	744.544
159	159	10.000	744.108	744.035
160	-2.55	10.000	743.609	743.780
160		20.000	743.299	743.669
162	162	10.000	743.513	743.812
162	1.44	19.834	743.984	744.099
163	163	0.166	743.982	744.097
164	4.92	19.834	744.506	744.733
164		0.166	744.499	744.741
164		8.485	744.847	745.168
164		0.199	744.855	745.158
164		6.316	745.288	745.558
164		5.684	746.078	745.872
164		6.316	746.176	746.003
166	166	15.000	745.836	745.704
167	-1.99	20.000	745.378	745.306
167		15.000	745.082	745.007
169	169	10.000	744.607	744.604
169		6.739	744.230	744.195
169		8.261	743.650	743.694
170	-6.07	20.000	742.109	742.480
171	171	15.000	740.866	741.267
171		10.000	740.464	740.357
171		10.000	739.047	739.415
171		10.000	737.814	738.139
171		10.000	737.110	737.247
174	-5.06	15.000	736.056	736.489
175		20.000	735.000	735.478

CONVENÇÕES

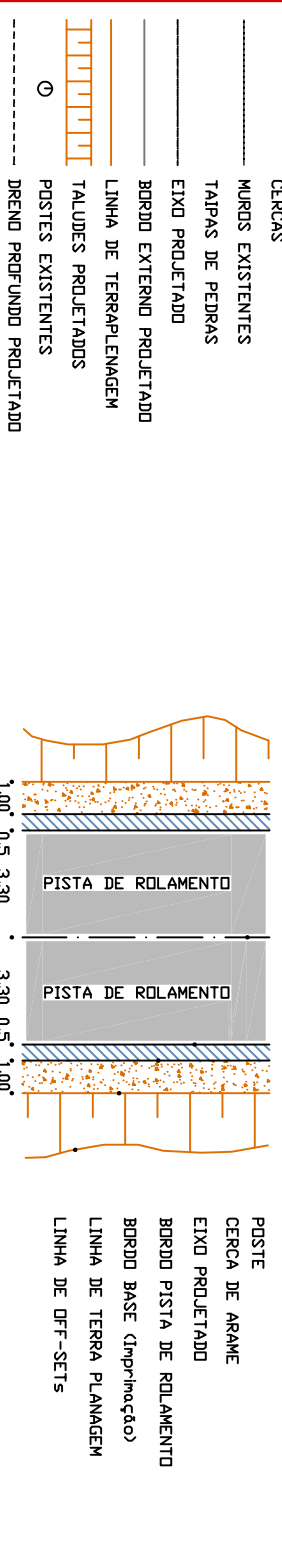

Projeto: PLANTA GEOMÉTRICA
 Trecho: Est. 140+0,00 - 175+0,00
 Prancha: GEO. 05/10

RESPONSÁVEL TÉCNICO
 ANA JULIA UNGERICH - ENG. CIVIL-CREASC 105.295-8
 ANDRÉ BRITO DOTTI - ENG. CIVIL-CREASC 182.237-5
 DENIR NARIGO ZULLIAN - ENG. CIVIL - CREASC 50.805-8
 LUCAS FELIPE BALESTRIN - ENG. AGRÔNOMO-CREASC 156.743-7
 MAX MOOSHAMMER - ENG. CIVIL - CREASC 139.164-0

Desenho: MICHEL / LUCAS
 Data: AGOSTO DE 2017
 Revisão: FEVEREIRO DE 2020

PREFEITO MUNICIPAL