


PERFIL LONGITUDINAL DO EIXO DA RUA

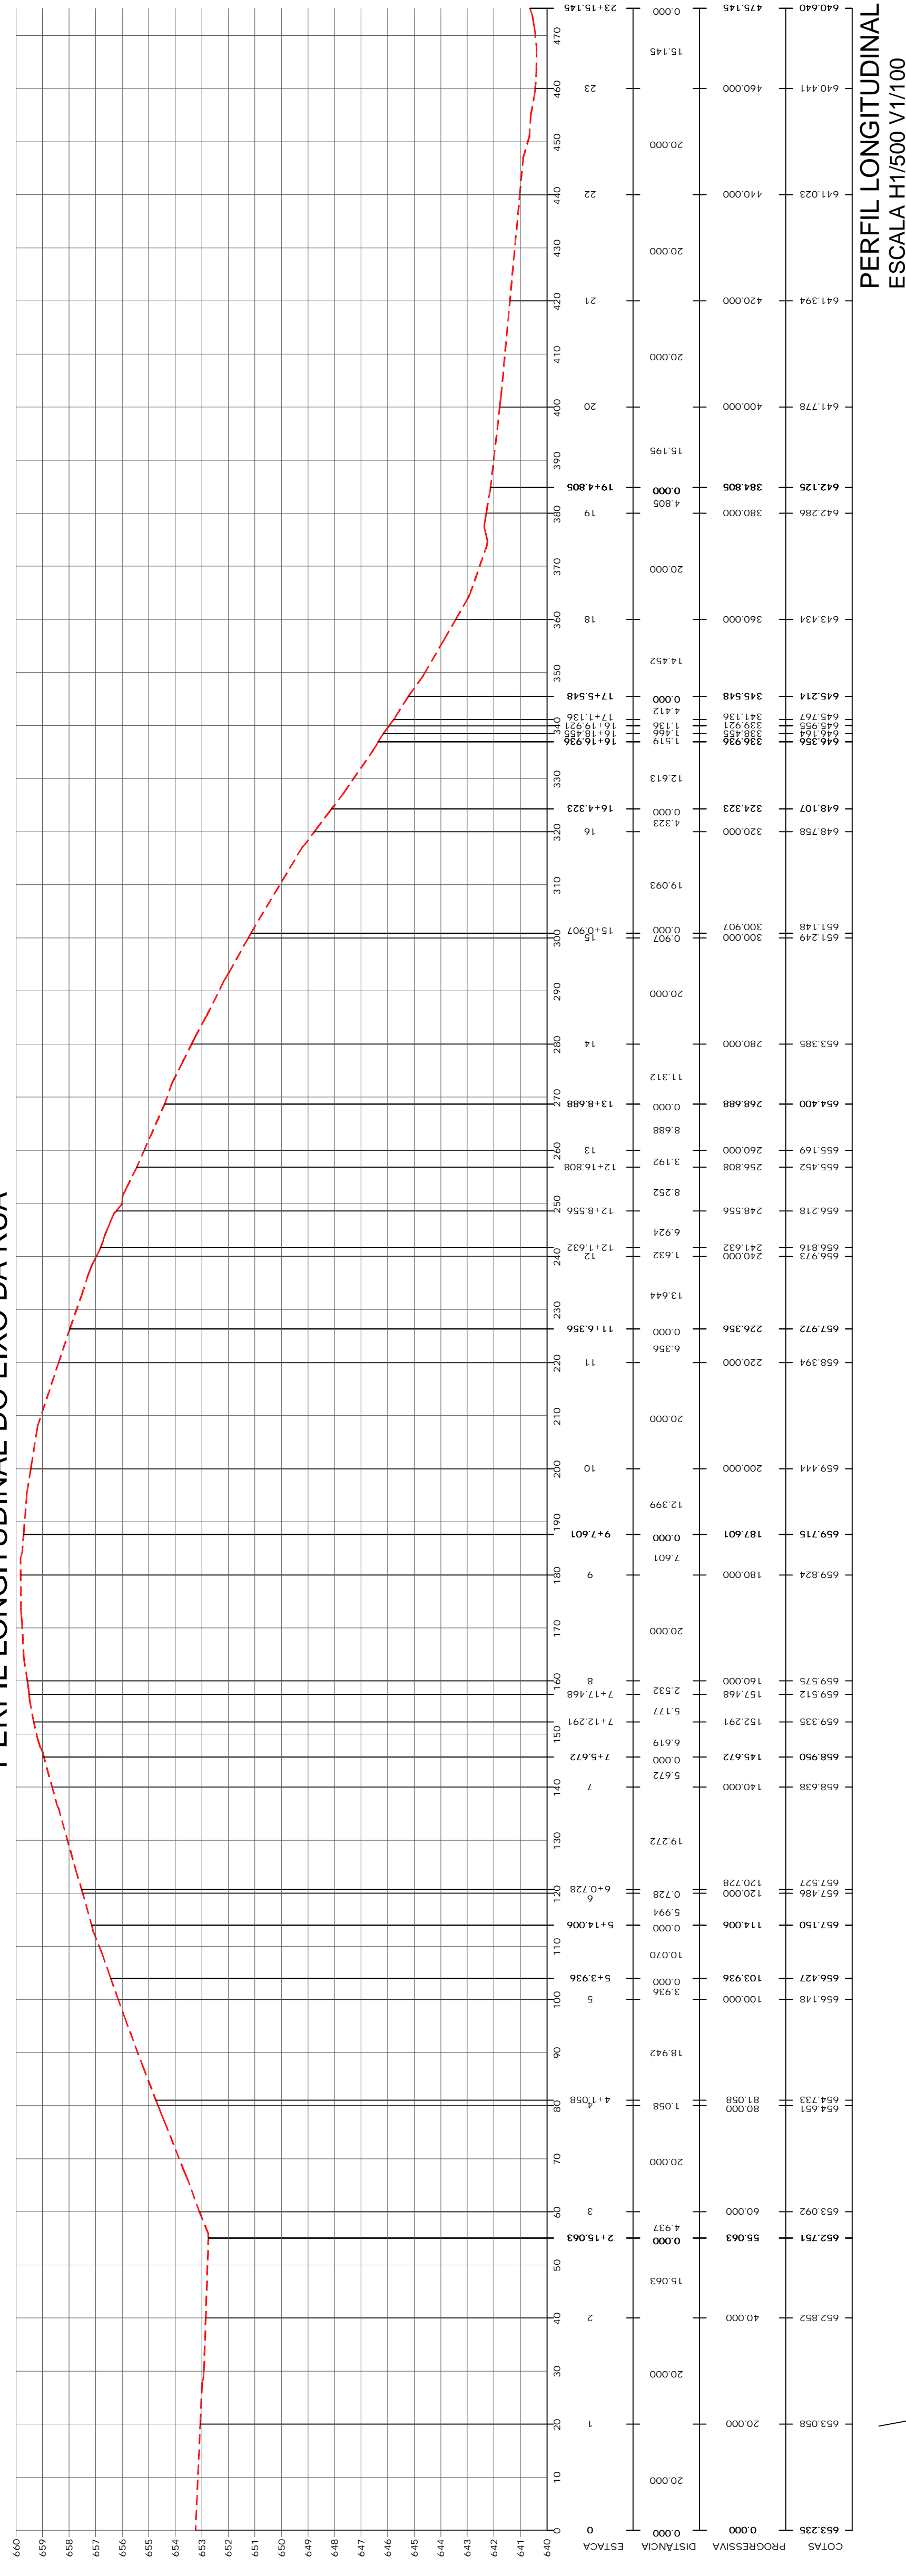


LEGENDA

- BOCAS DE LOBO EXISTENTES
- BOCAS DE LOBO EXECUTAR
- BOCAS DE BSTC A EXECUTAR
- DRENAGEM PLUVIAL EXECUTAR
- DRENAGEM PLUVIAL EXISTENTE

**-RELAÇÃO DE QUANTITATIVOS DA DRENAGEM-
PARTE DA RUA ALCIR MASSON**

| | |
|------------------------|------|
| BOCAS DE LOBO EXECUTAR | 21un |
| BOCAS DE BSTC EXECUTAR | 02un |
| TUBOS Ø300mm | 72un |
| TUBOS Ø400mm | 48un |

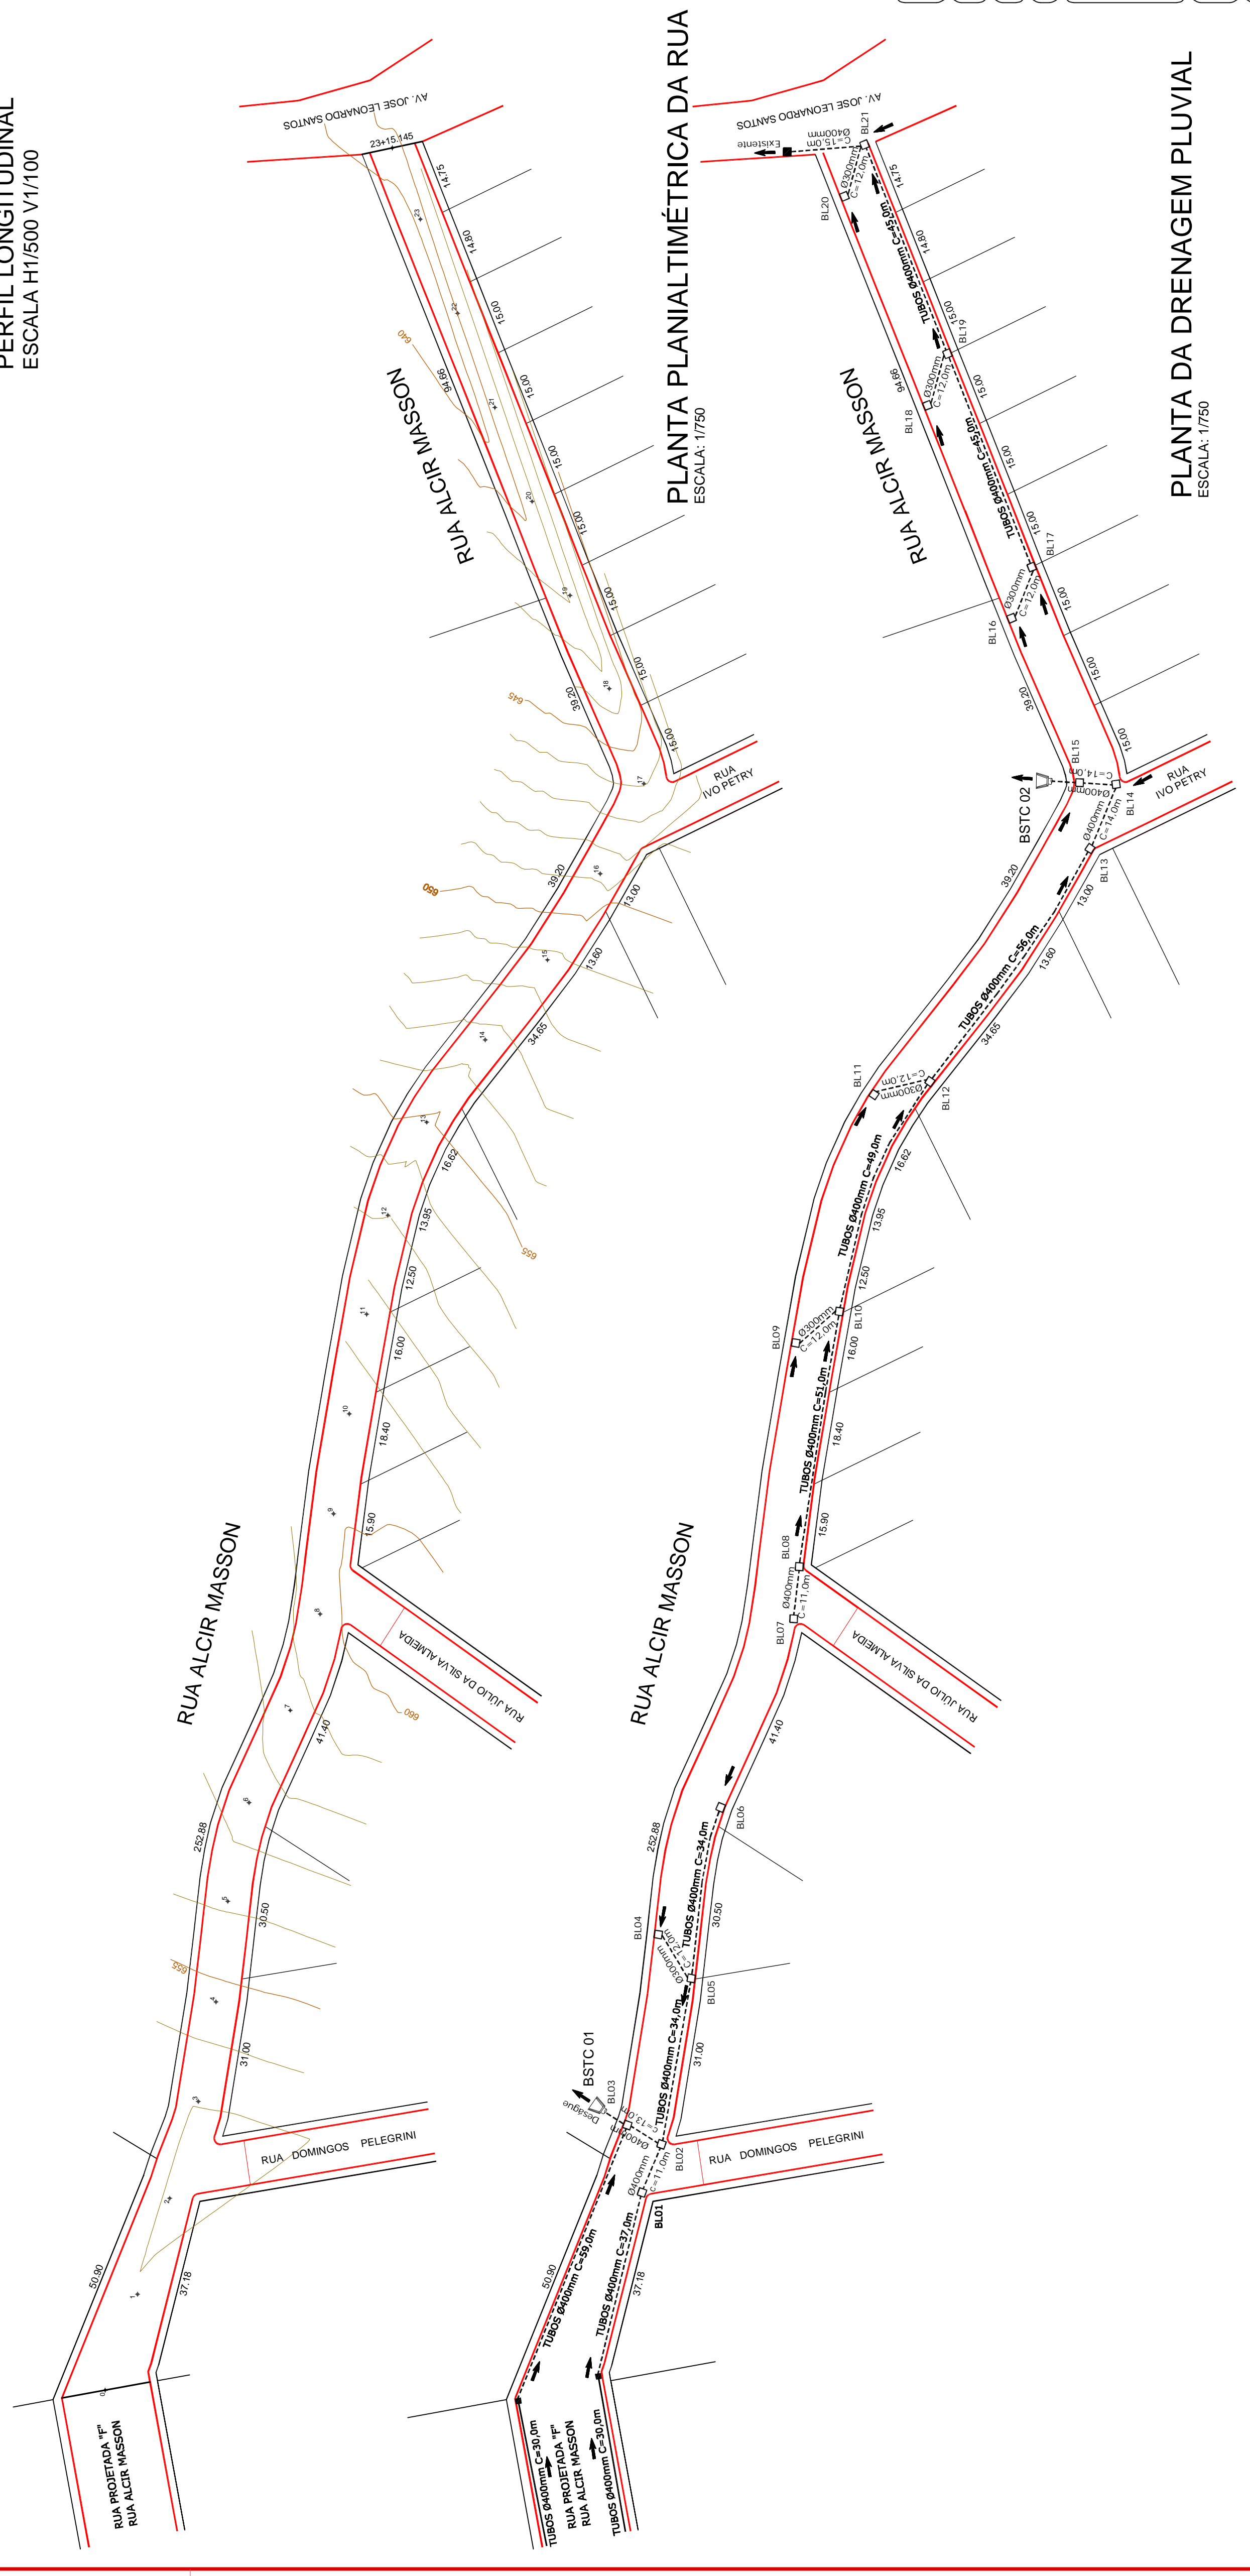

| | |
|---|----------------------------|
| MUNICÍPIO DE CAPINZAL - SC | |
| PROJETO PAVIMENTAÇÃO EM ASFALTO C.A.U.O | PERFIL LONGITUDINAL |
| PROJETO PAVIMENTAÇÃO EM ASFALTO C.A.U.O | PLANTA PLANIMÉTRICA |
| PARTE DA RUA ALCIR MASSON | PLANTA DA DRENAGEM PLUVIAL |
| Assimiladora Responsável Técnica | Assimiladora Proibida |
| Projeto: MICHEL ALBERTI - ENGS CIVIL - CREA/SC 80.032-6 | Execução: DRE |
| Assimiladora: ALBERTI / ABATTI | Indicador: XXXX |
| Assimiladora: JANEIRO / 2013 | Indicador: XXXX |
| Assimiladora: XXXX | Indicador: XXXX |
| Assimiladora: XXXX | Indicador: XXXX |

**PLANTA DA DRENAGEM PLUVIAL
ESCALA: 1/750**

**PLANTA PLANIMÉTRICA DA RUA
ESCALA: 1/750**