



QUANTITATIVOS DA SINALIZAÇÃO


PLACAS DE REGULAMENTAÇÃO			
PLACAS	CÓDIGO	PINTURA	DIMENSÃO QUANTIDADE
	R - 1	Fundo branco Bordas amarelas Letras brancas com externa branca com externa vermelha	L=0,35 04
	R - 19-40	Fundo branco Bordas amarelas Símbolos pretos com externa vermelha Letras pretas	D=0,60 02
PLACAS DE IDENTIFICAÇÃO			
PLACAS	CÓDIGO	PINTURA	DIMENSÃO QUANTIDADE
	-	Fundo azul Bordas brancas Letras brancas com externa amarela	0,60 x 0,20 01
FAIXA SIMPLES CONTÍNUA AMARELA 476,00 m			
FAIXA SIMPLES CONTÍNUA BRANCA 60,00 m			
FAIXA SIMPLES TRACELADA BRANCA 892,00 m			

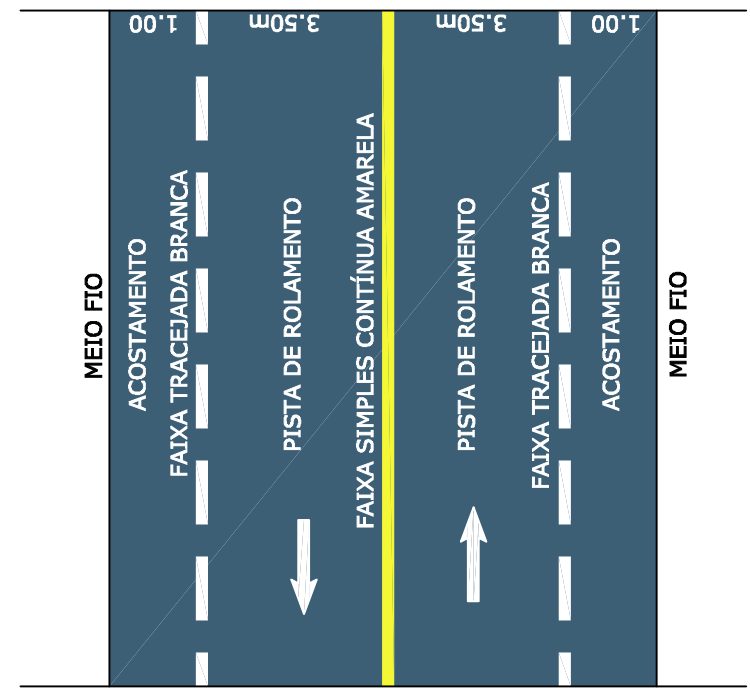

DETALHE DA SINALIZAÇÃO
ESCALA: RELATIVA

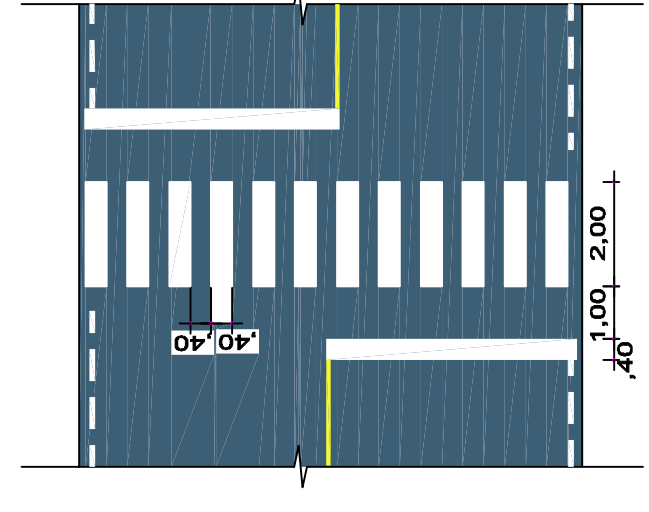

DETALHE FAIXA DE SEGURANÇA P/ PEDESTRES
ESCALA: RELATIVA

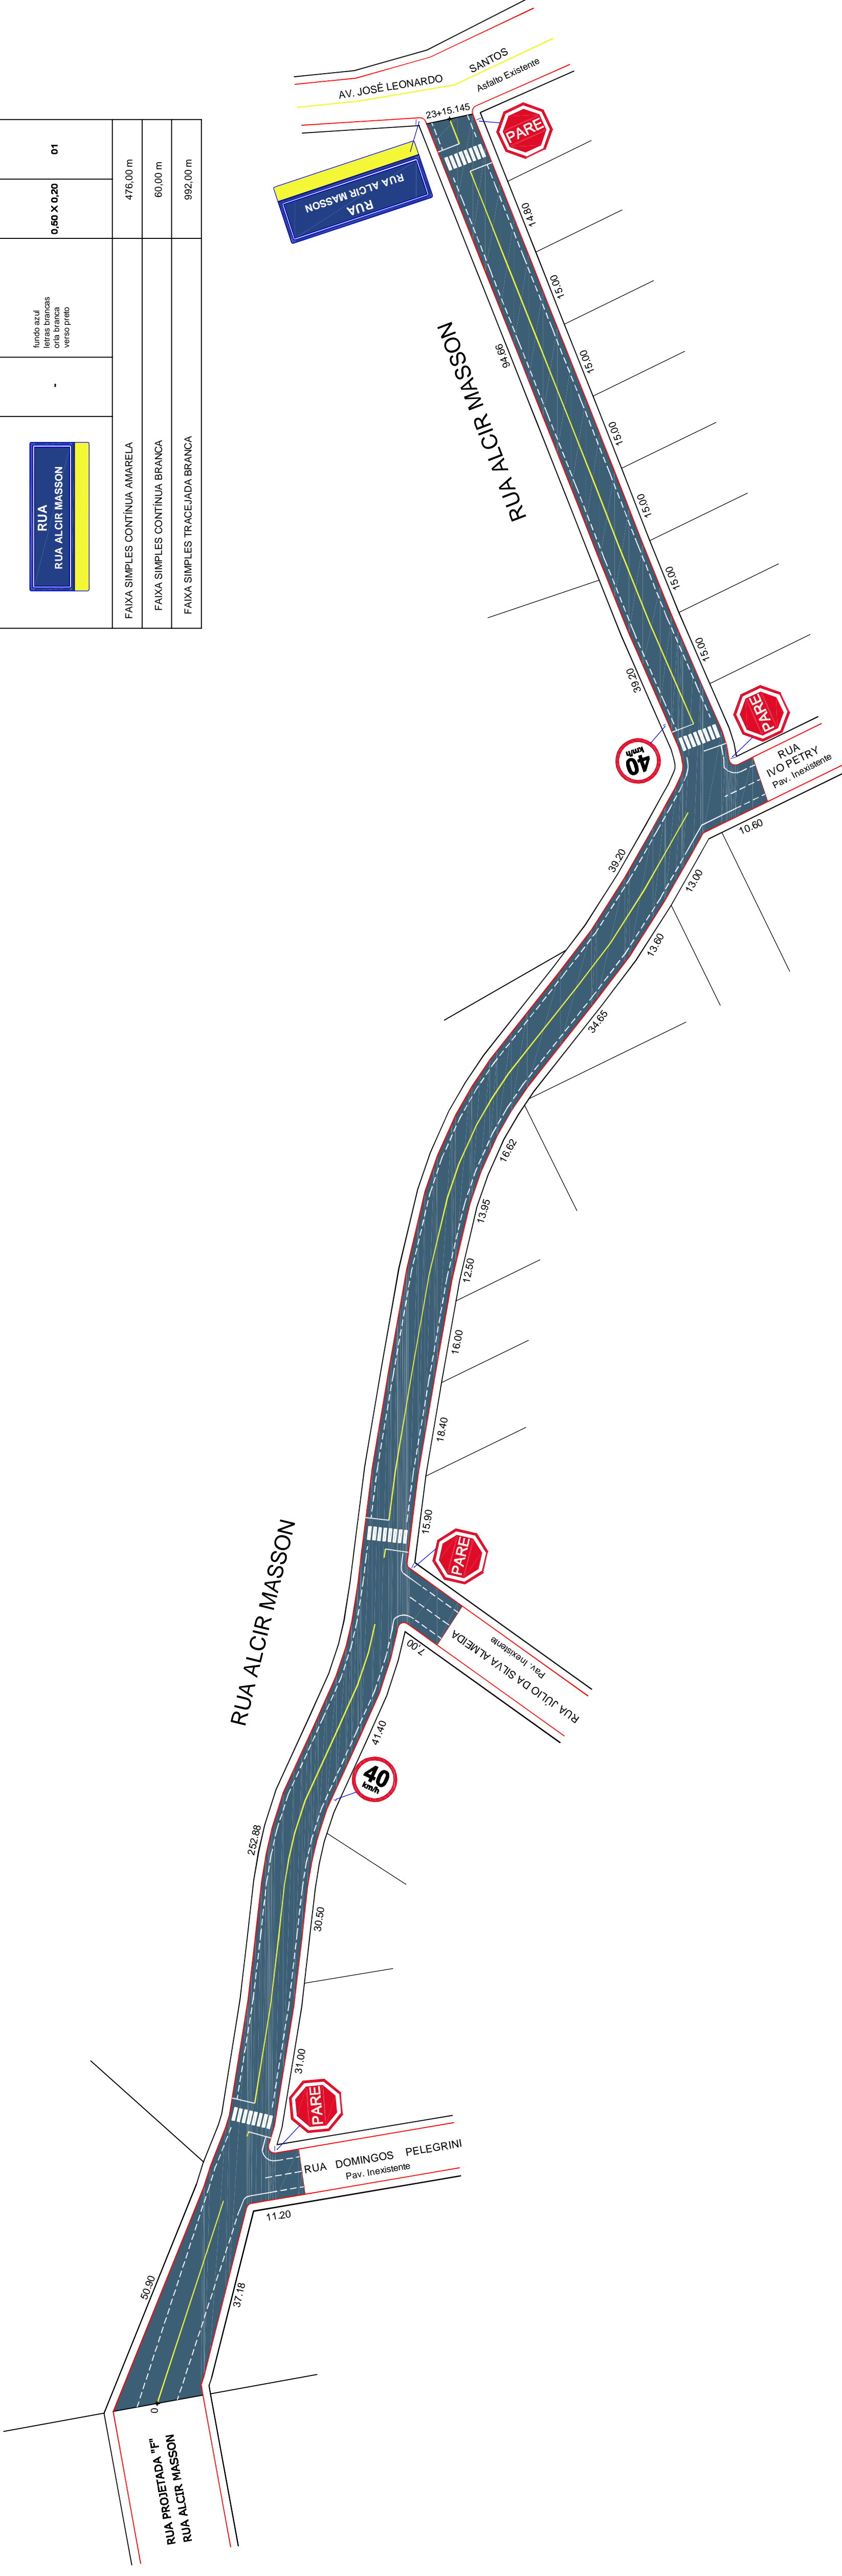

PLANTA DE SINALIZAÇÃO DA RUA
ESCALA: 1/750



MUNICÍPIO DE CAPINZAL - SC	
Data:	Projeto
Referência:	Local de Obra:
Qualquer alteração consulte os responsáveis técnicos	
Assinatura Responsável Técnico:	Assinatura Proleitor:
Projeto: DENIR NARCIZO ZULIAN - ENGº CIVIL - CREA/SC 50.805-8	Proleitor: SIN 01/01
Data: ALBERTI / ABATTI	Escala: JANEIRO / 2013
Indicadas: INDICADAS)	Outros: XXXX