



**CORTE "AA"**  
Esc.: ..... 1/75

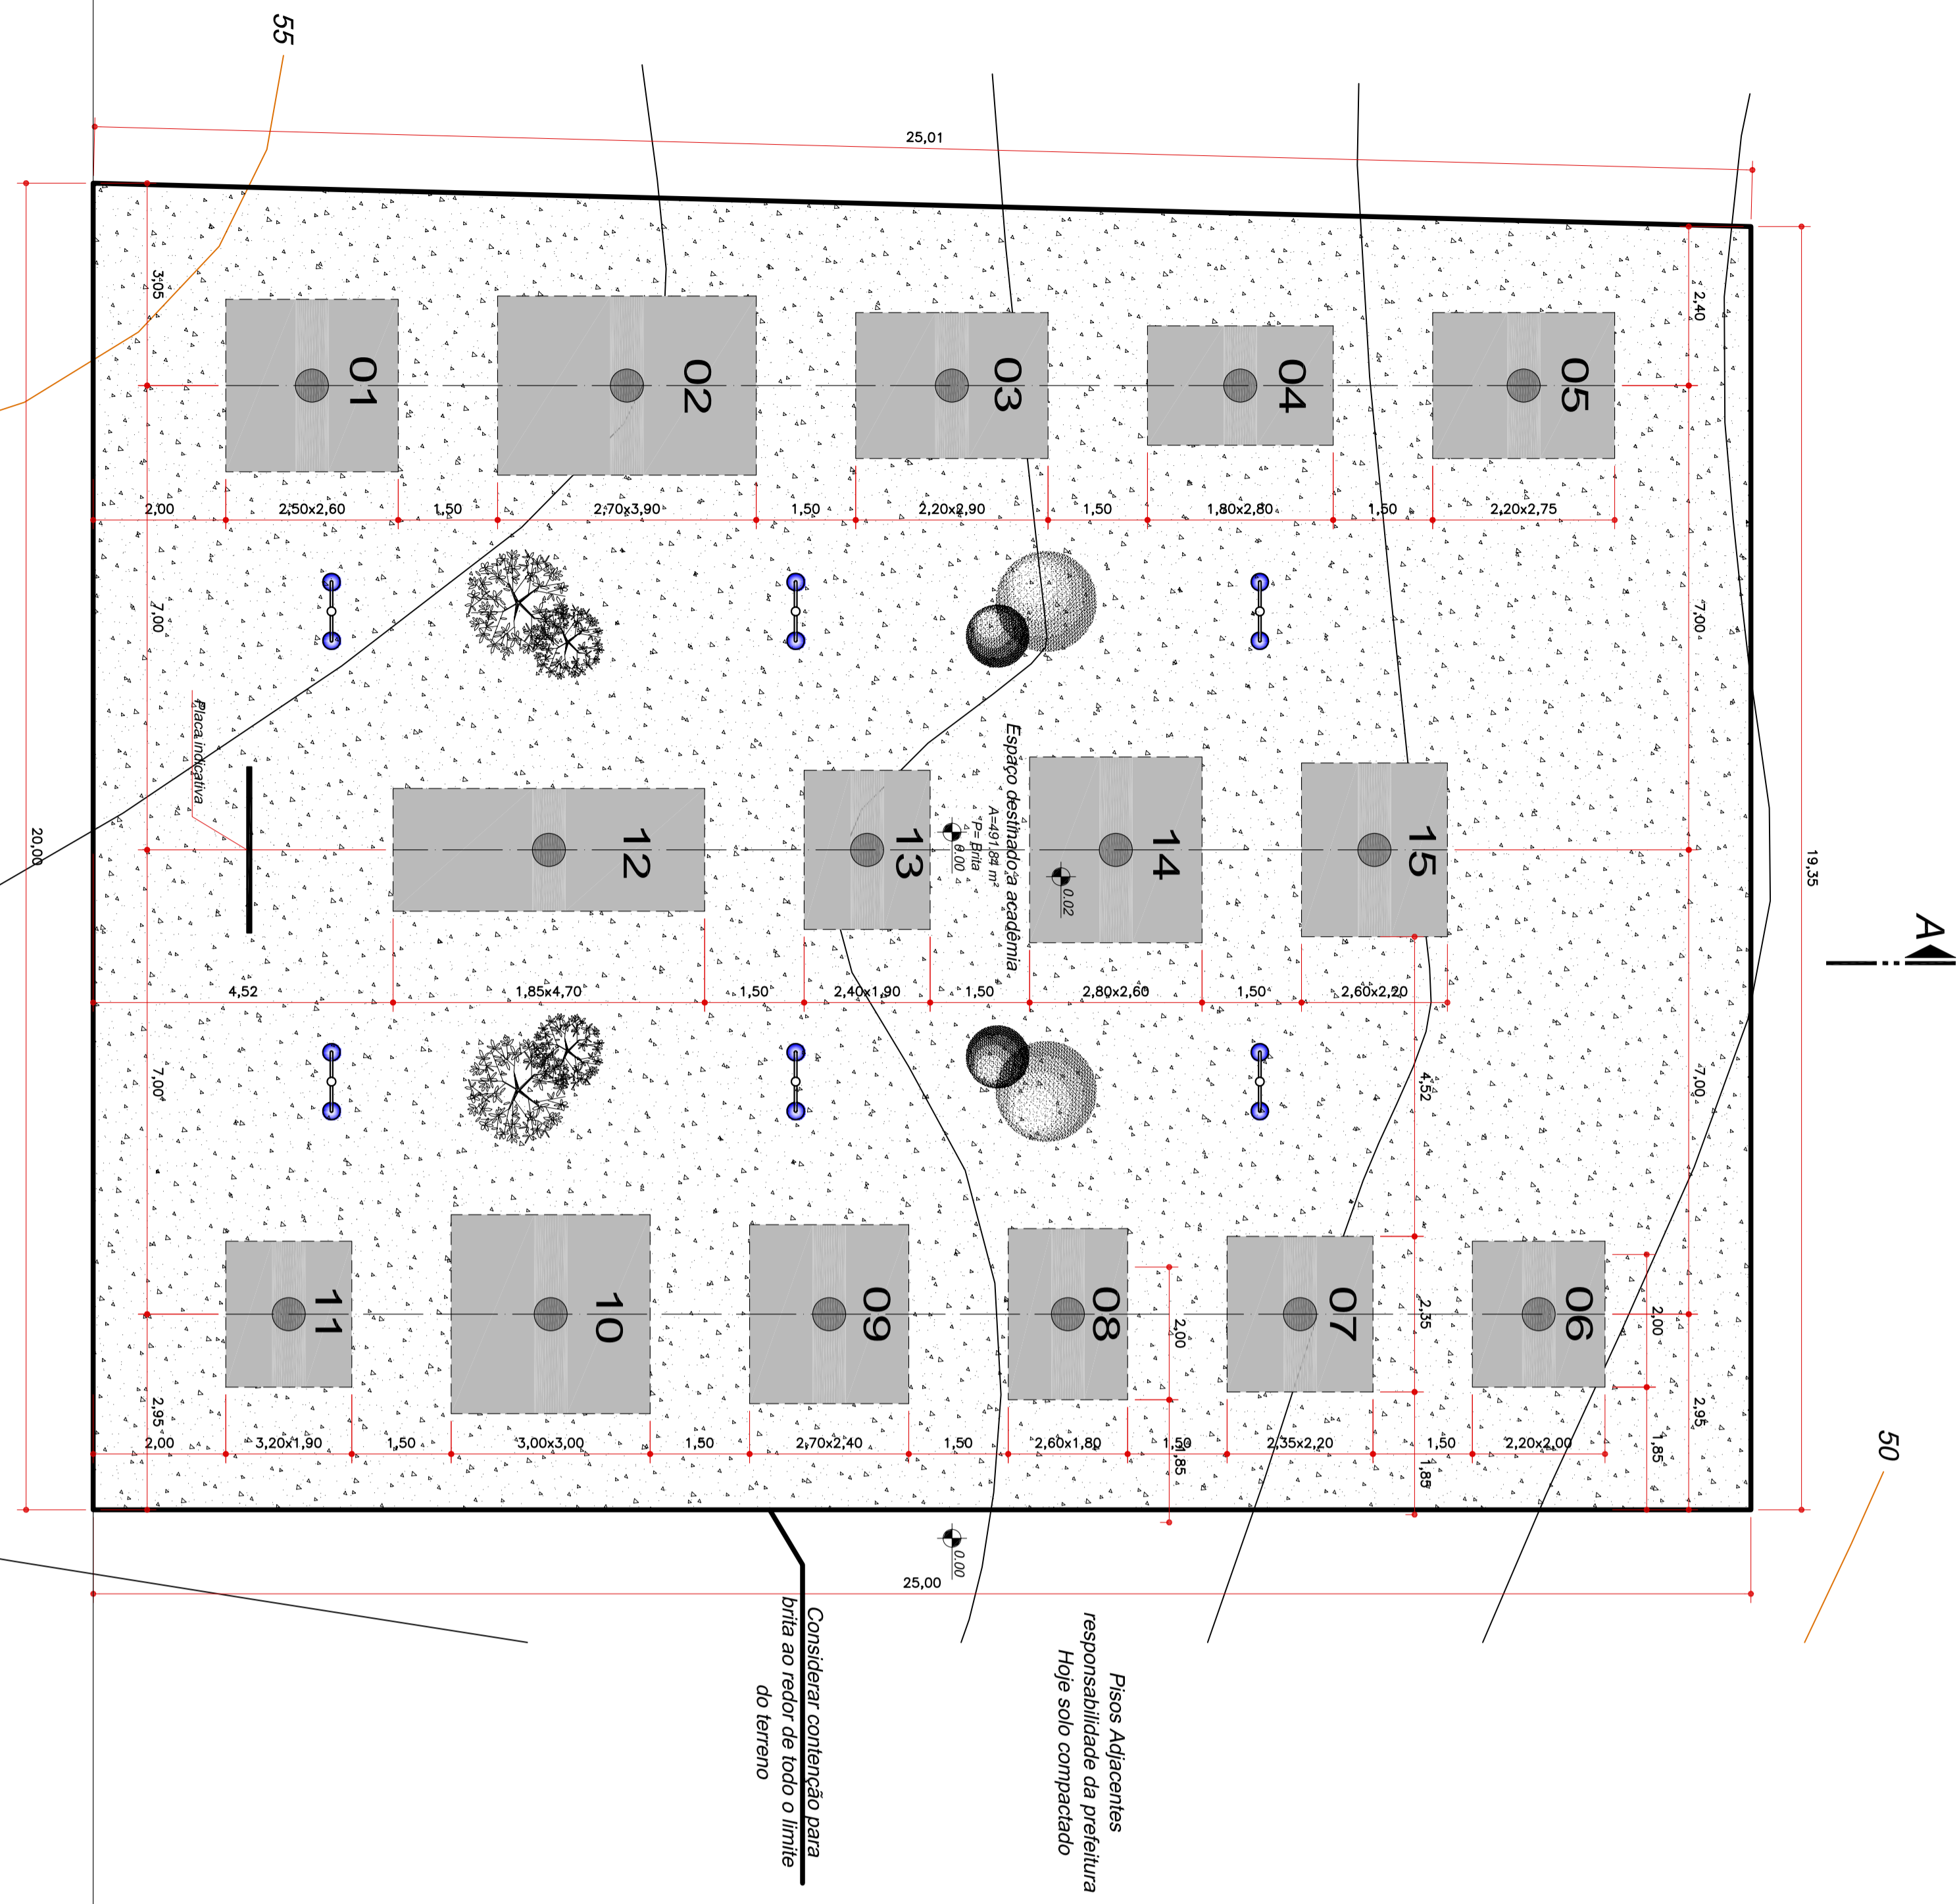

**PLANTA BAIXA**  
Esc.: ..... 1/75

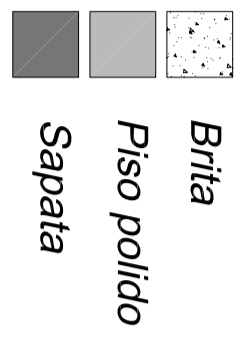


**A**

OBS: Os Equipamentos serão em aço carbono com pintura eletrolítica a pó

Pisos Adjacentes  
responsabilidade da Prefeitura  
Hoje solo compactado


Considerar contenção para  
brisa ao redor da toda o limite  
do terreno

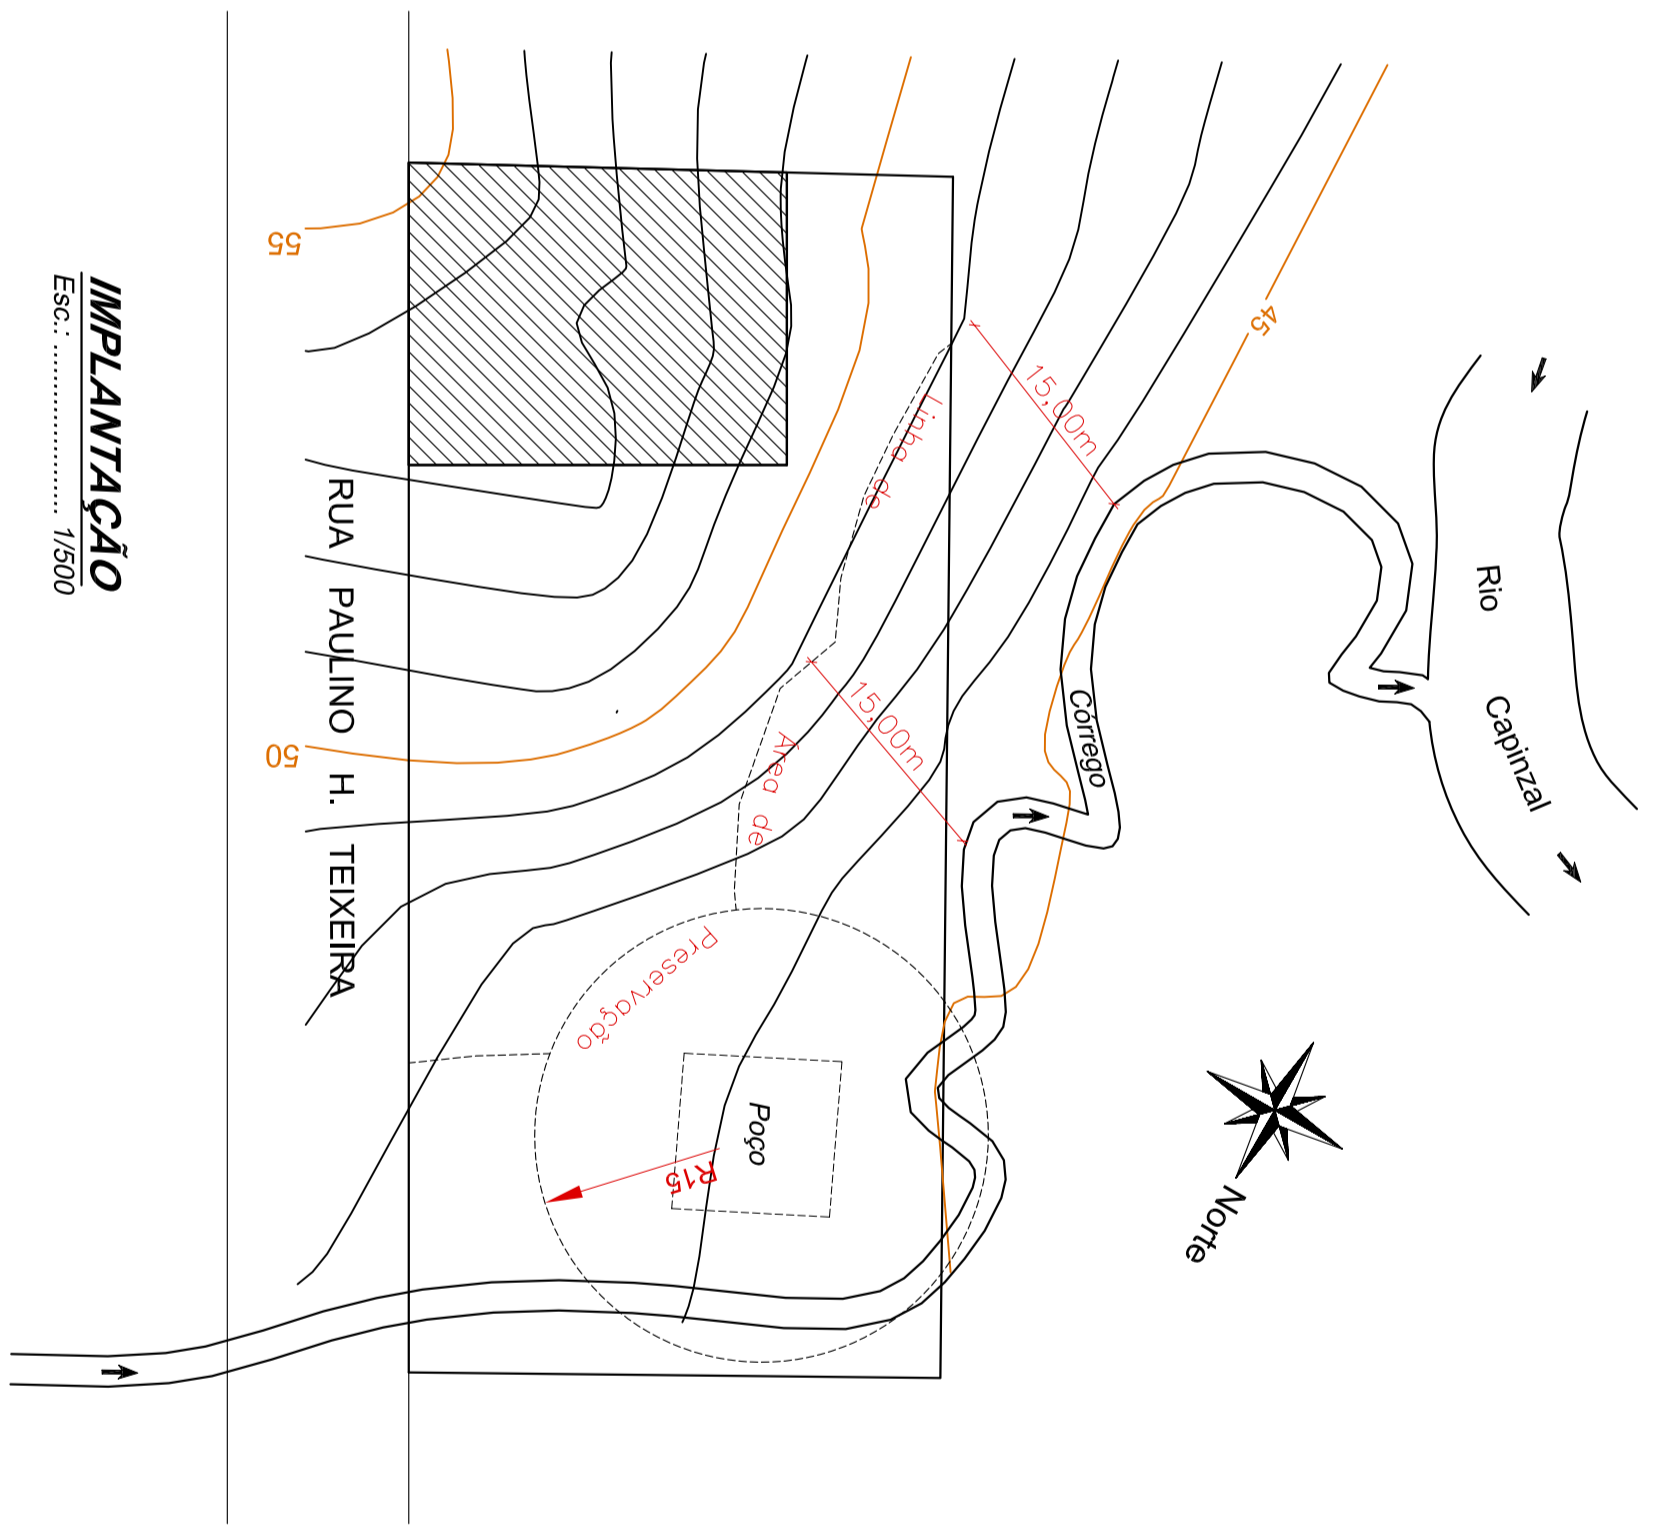



**IMPLANTAÇÃO**  
Esc.: ..... 1/500

**LEGENDA ACADEMIA AO AR LIVRE**

- 01 Alongador 3 alturas
- 02 Cadeira 6 exercícios
- 03 Cadeira pressão de pernas dupla
- 04 Remada sentada dupla
- 05 Simulador de caminhada dupla
- 06 Surf duplo
- 07 Simulador de cavalgada duplo
- 08 Volante de rotação vertical duplo
- 09 Volante de rotação inclinada duplo
- 10 Twist duplo
- 11 Pectoral duplo
- 12 Barra de alongamento 3 alturas
- 13 Extensor lombar
- 14 Abdominal duplo
- 15 Simulador de esqui duplo

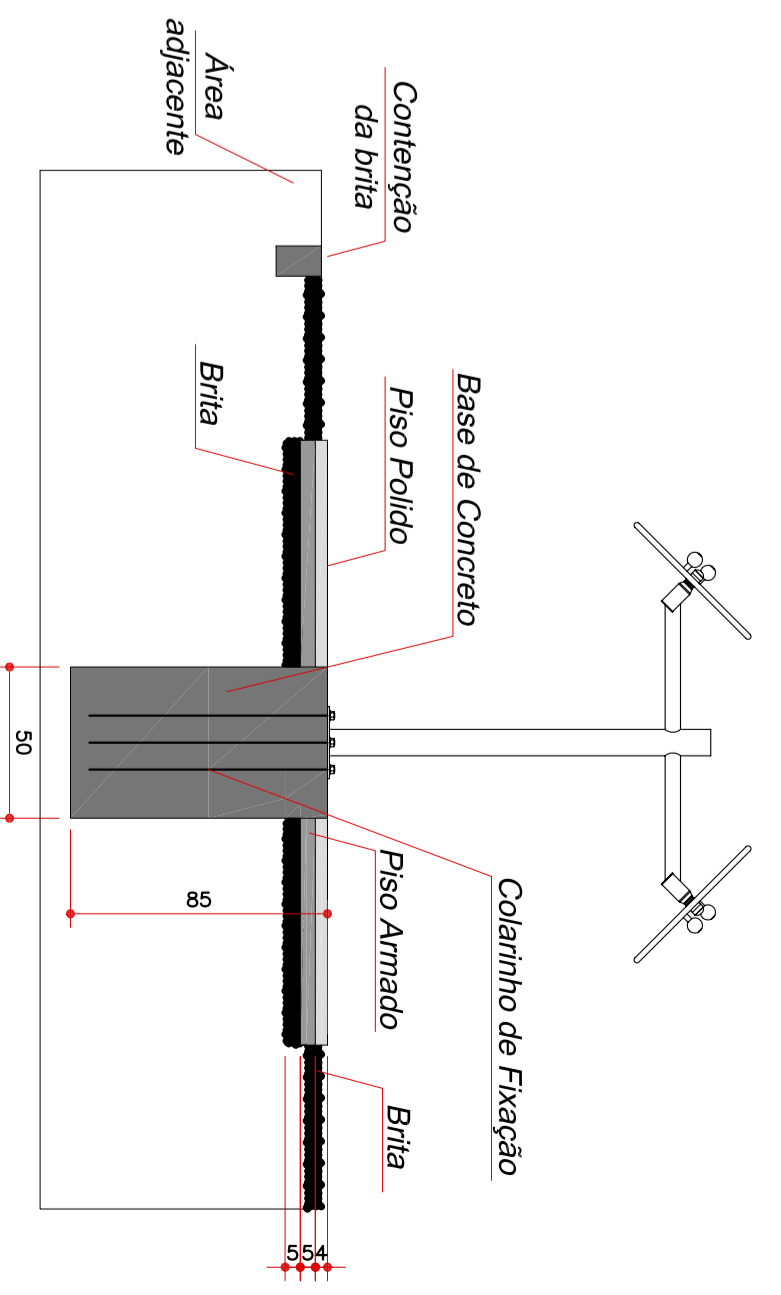

**DET. FIXAÇÃO DOS EQUIPAMENTOS**  
Esc.: 1/25  
(Cotas em centímetros)

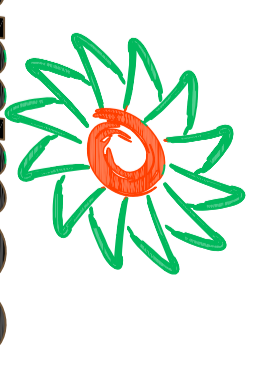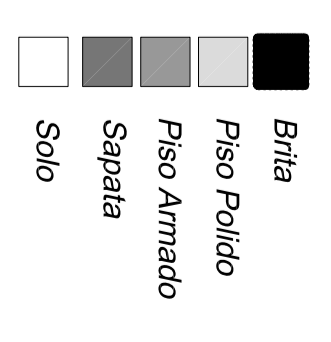

**PREFEITURA MUNICIPAL DE CAPINZAL**

Rua Roberto Trompowski, 2º andar - Tel: 49 3522 2800 Fax: 3522 0235 www.ammoc.com.br e-mail ammoc@ammoc.com.br - CAPINZAL - SC

Assinatura Responsável Técnico: \_\_\_\_\_ Assinatura Projeto: \_\_\_\_\_

Projeto: DENIR NARCIZO ZULIAN - ENG. CIVIL - CREA/SC 50.805-8  
MICHEL ALBERTI - ENG. CIVIL - CREA/SC 80.032-6  
ANA JÚLIA UNGERICHT - ENG. CIVIL - CREA/SC 105.295-8

Execução: FEVEREIRO/2012 Escala: 491,84 m²

Relatando: PROJETO ARQUITETÔNICO Conteúdo: PLANTA BAIXA

Local do Obra: RUA PAULINO H. TEIXEIRA - CAPINZAL - SC Prefeitura Municipal LEONIR BONARETTO

Quaisquer alterações consulte os responsáveis técnicos

01/01