


PLANTA 01
ESCALA:1/10

PLANTA 02
ESCALA:1/10

PLANTA 03
ESCALA:1/10

PLANTA 04
ESCALA:1/10

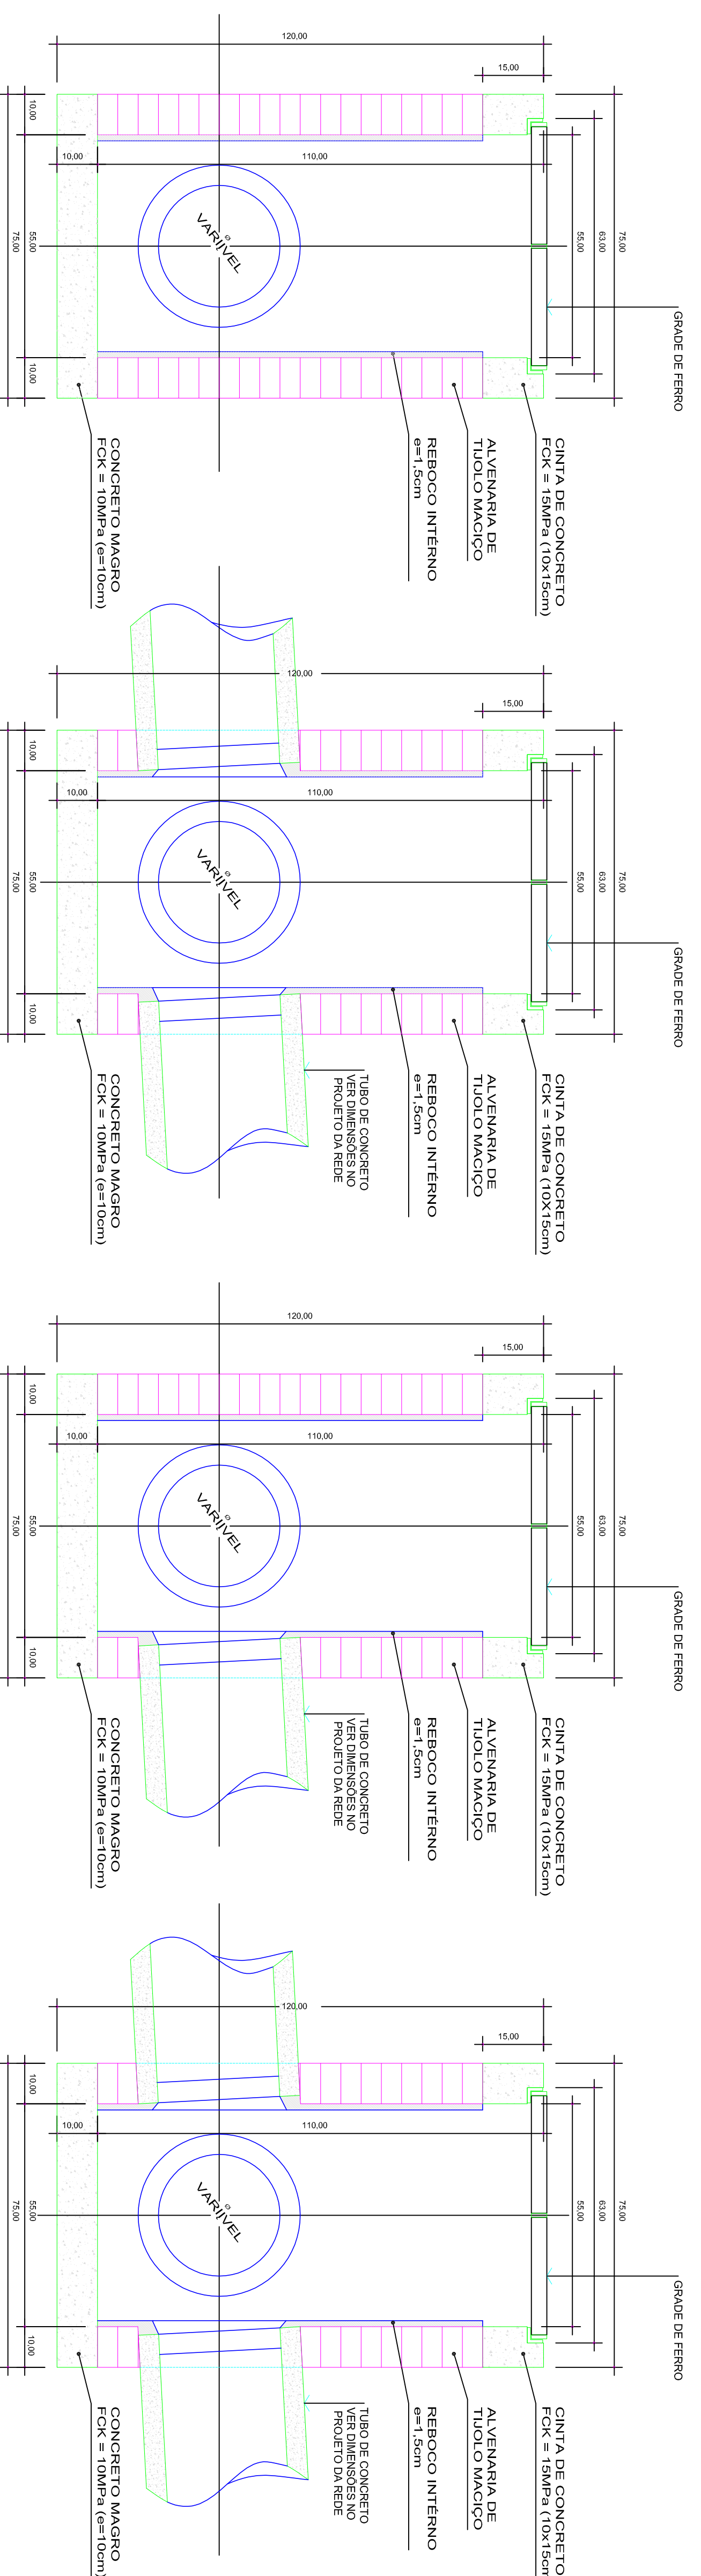


CORTE AA
ESCALA:1/10

CORTE BB
ESCALA:1/10


CORTE CC
ESCALA:1/10

CORTE DD
ESCALA:1/10



OBS. EXCETO A FERRAGEM AS DEMAIS DIMENSÕES SÃO NA UNIDADE CENTÍMETROS

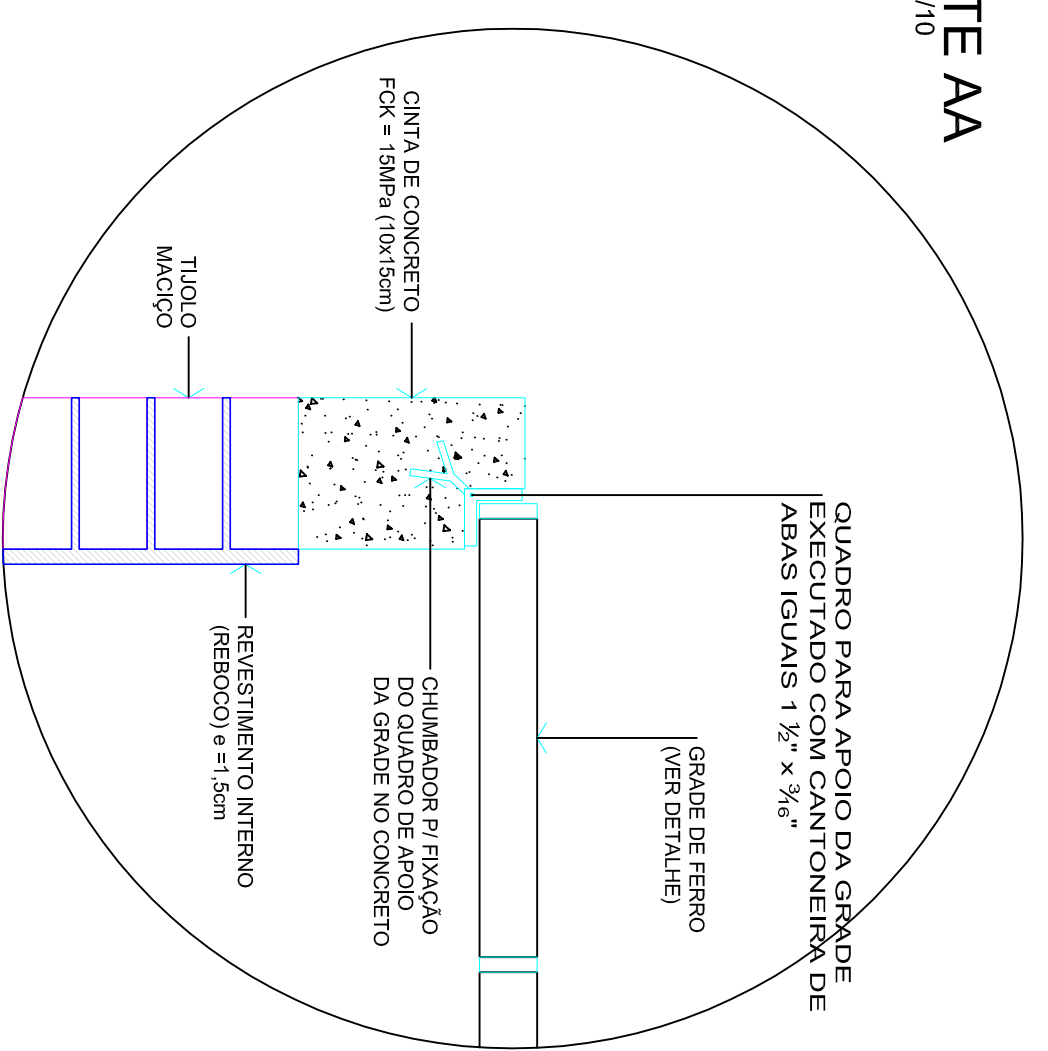

DETALHE APOIO DA GRADE
ESCALA:1/5

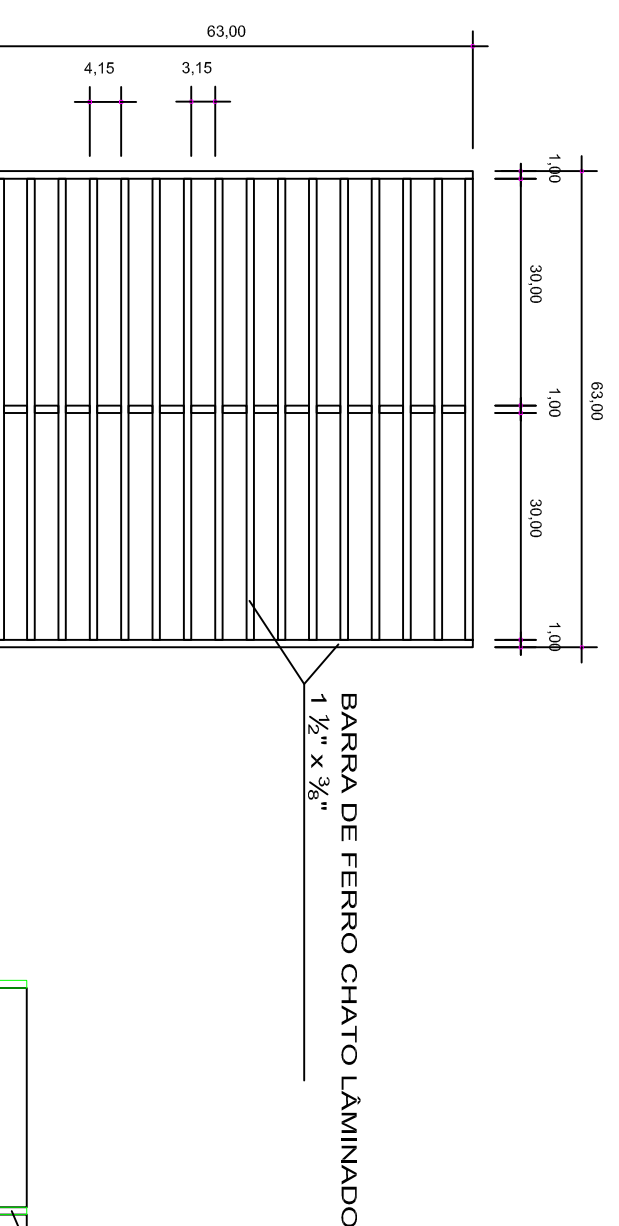

DETALHE DA GRADE
ESCALA:1/10

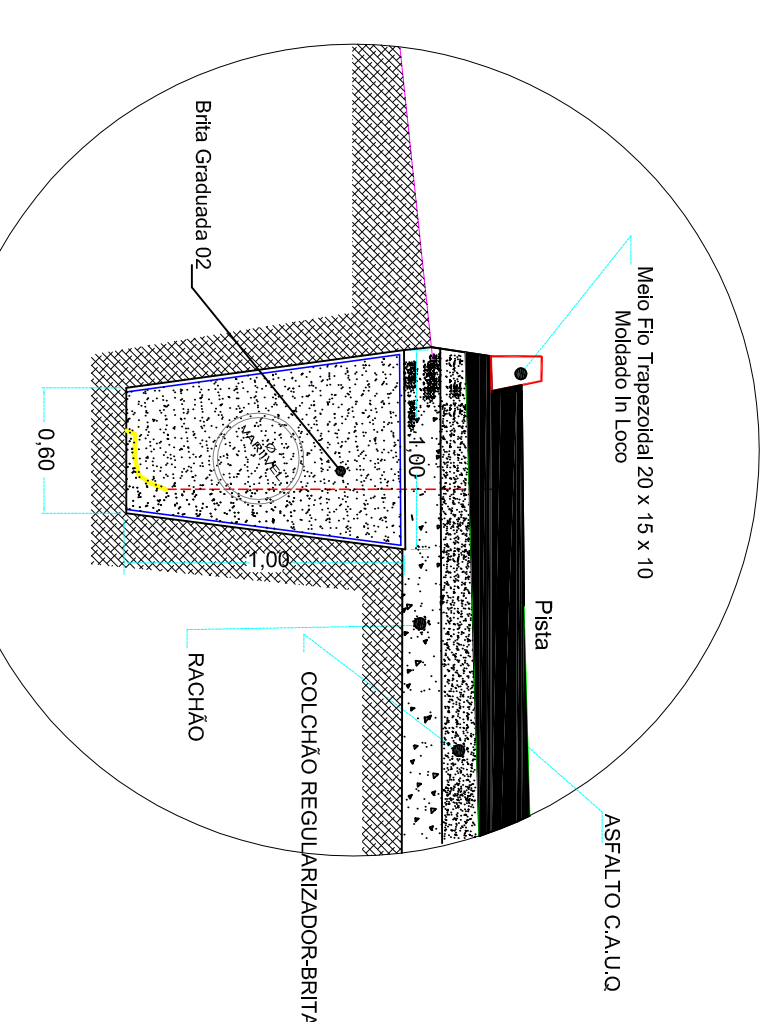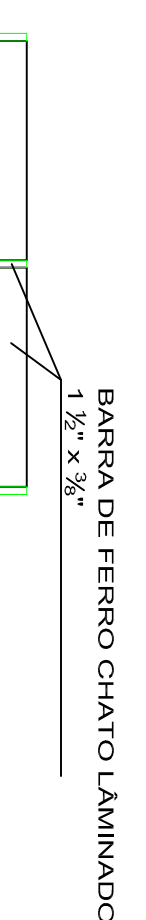

DETALHE DRENO PROFUNDO
ESCALA:1/10

Rua Roberto Topografal, 697 - Jaraguá - Fone: 49.3522-2899 FAX: 3522-0233 www.ammoc.com.br/contato/ammoc@ammoc.com.br - AMMOCC/SC	
MUNICÍPIO DE CAPINZAL - SC	
Nome	PROJETO PAVIMENTAÇÃO EM ASFALTO CAUJO
Objeto	PROJETO PAVIMENTAÇÃO EM ASFALTO CAUJO
Local da obra	Rua Videira, nº 216 - Jaraguá - Fone: 49.3522-2899 FAX: 3522-0233 www.ammoc.com.br/contato/ammoc@ammoc.com.br - AMMOCC/SC
Realizado por	AMMOCC/SC
Elaborado por	ANDERSON ROBERTO ZULIAN
Revisado por	ANDERSON ROBERTO ZULIAN
Responsável Técnico	ANDERSON ROBERTO ZULIAN - Eng. Civil - CREA/SC 50.805-8
Assistente Técnico	DRE. 02/02

